



Planimetria interrati
 Unterirdischer Lageplan

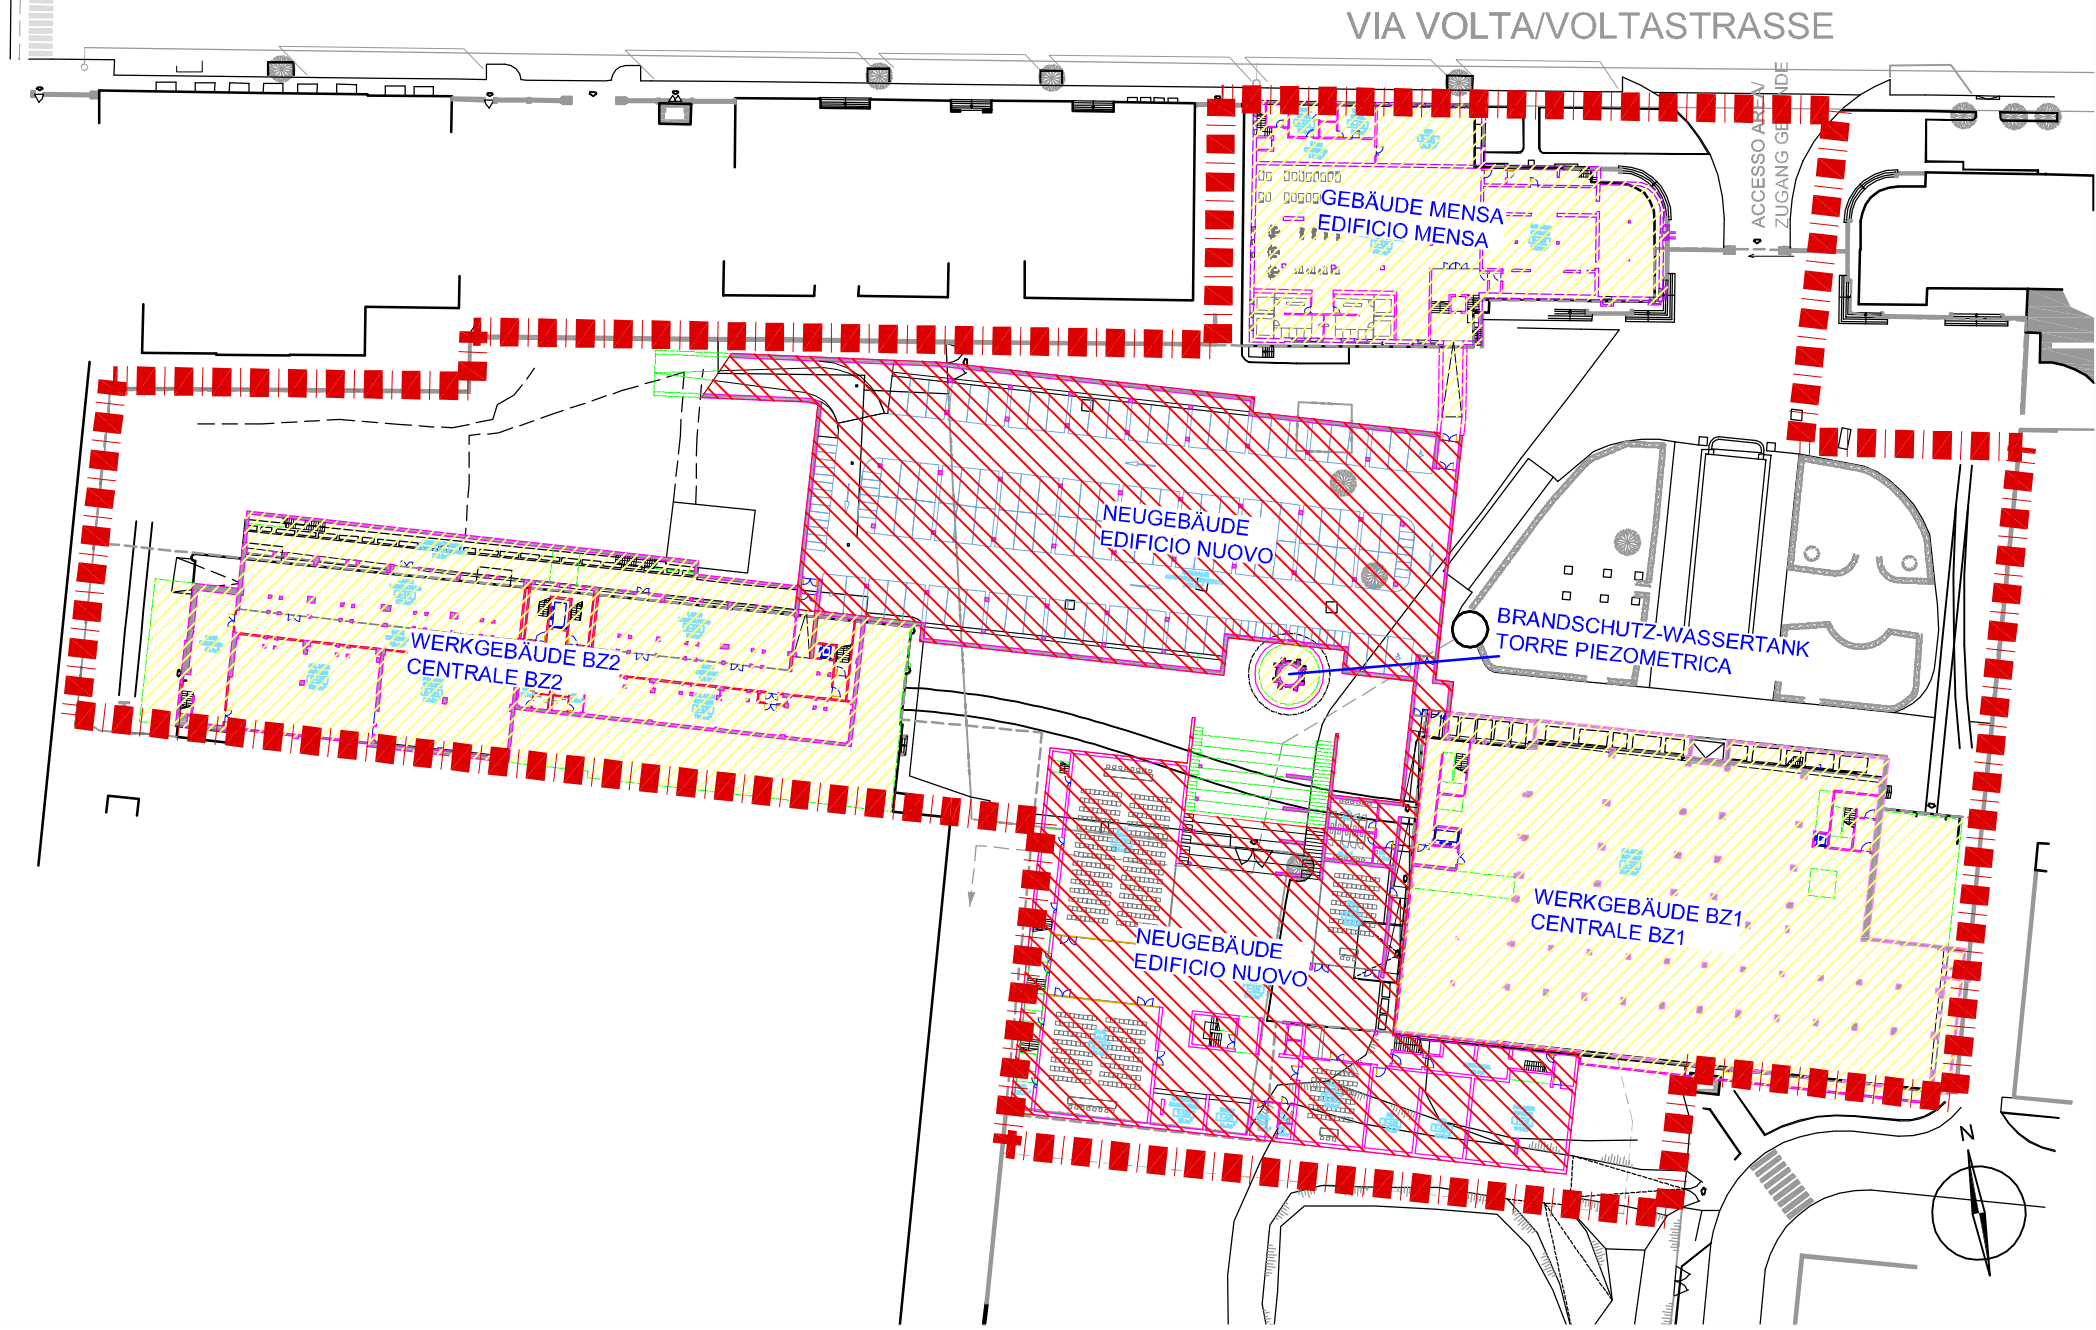

LEGENDA/LEGENDE

- Confine area di progetto della parte pubblica del Nuovo Polo Tecnologico
 Grundstücksgrenze der Projekt Fläche für den öffentlichen Teil des neuen Technologie Park
- Edifici esistenti oggetto di ristrutturazione
 Bestehende Gebäude, die umstrukturiert werden müssen
- Nuovi edifici per i quali è redatto il presente studio geologico
 Neue Gebäude auf die sich der geologische Bericht bezieht

Opere di progetto
 Projektbauten

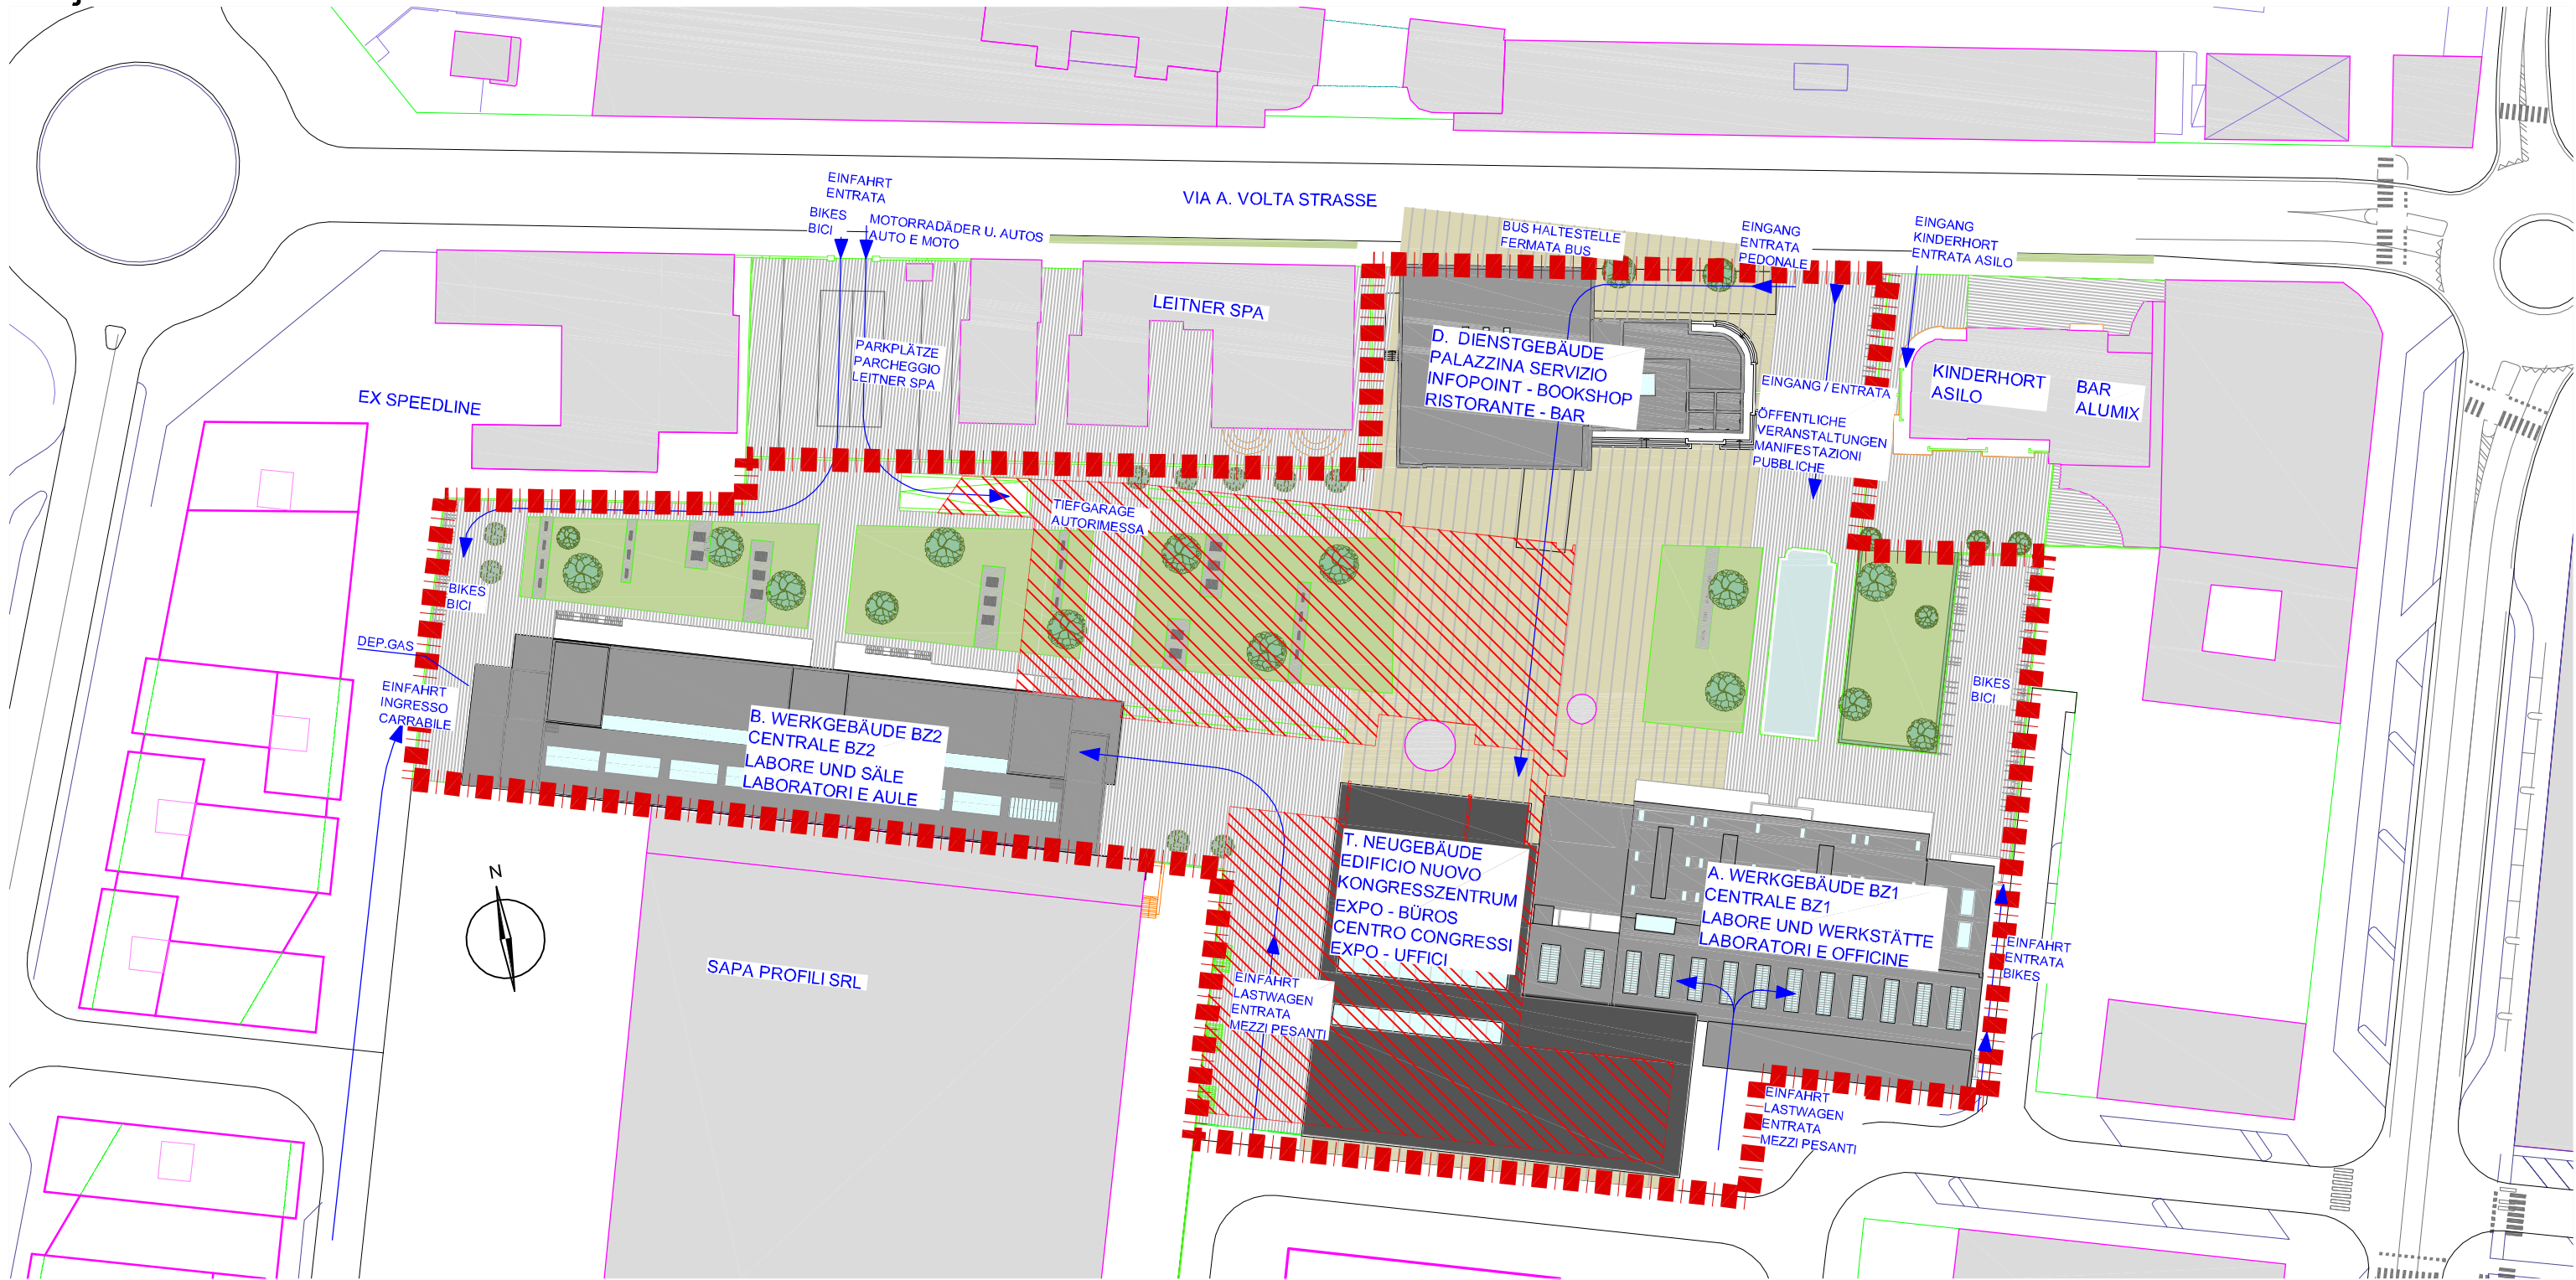

Provincia Autonoma di Bolzano-Alto Adige

 Autonome Provinz Bozen-Südtirol

COSTRUZIONE DEL POLO SCIENTIFICO E TECNOLOGICO DI BOLZANO
 ERRICHTUNG DES WISSENSCHAFTS- UND TECHNOLOGIEZENTRUM - BOZEN

RELAZIONE GEOLOGICA
 GEOLOGISCHES GUTACHTEN

COMMITTENTE/BAUHERR PROVINCIA AUTONOMA DI BOLZANO AUTONOME PROVINZ BOZEN	TAVOLA nr./PLAN nr. 2
	SCALA/MAßSTAB 1:1000
	DATA/DATUM 04/2011
CONTENUTO/PLANINHALT OPERE DI PROGETTO PROJEKTBAUTEN	
<div> Studio di geotecnica e geologia applicata alla protezione dell'ambiente Büro für Geo-technik und angewandte Umweltgeologie </div> <div> ITALY - 39100 Bolzano - Bozen Via Comini, 8 - L. von Coministraße Tel: 0471 279949 - Fax: 0471 408442 Mail: info@ingeabz.it </div> <div> dott. Alessandro Bozzani </div>	