


LAGEPLAN - PLANIMETRIA
Masstab - Scala 1:500



MPPENAUZUG - ESTRATTO DI MAPPA
Masstab - Scala 1:1000

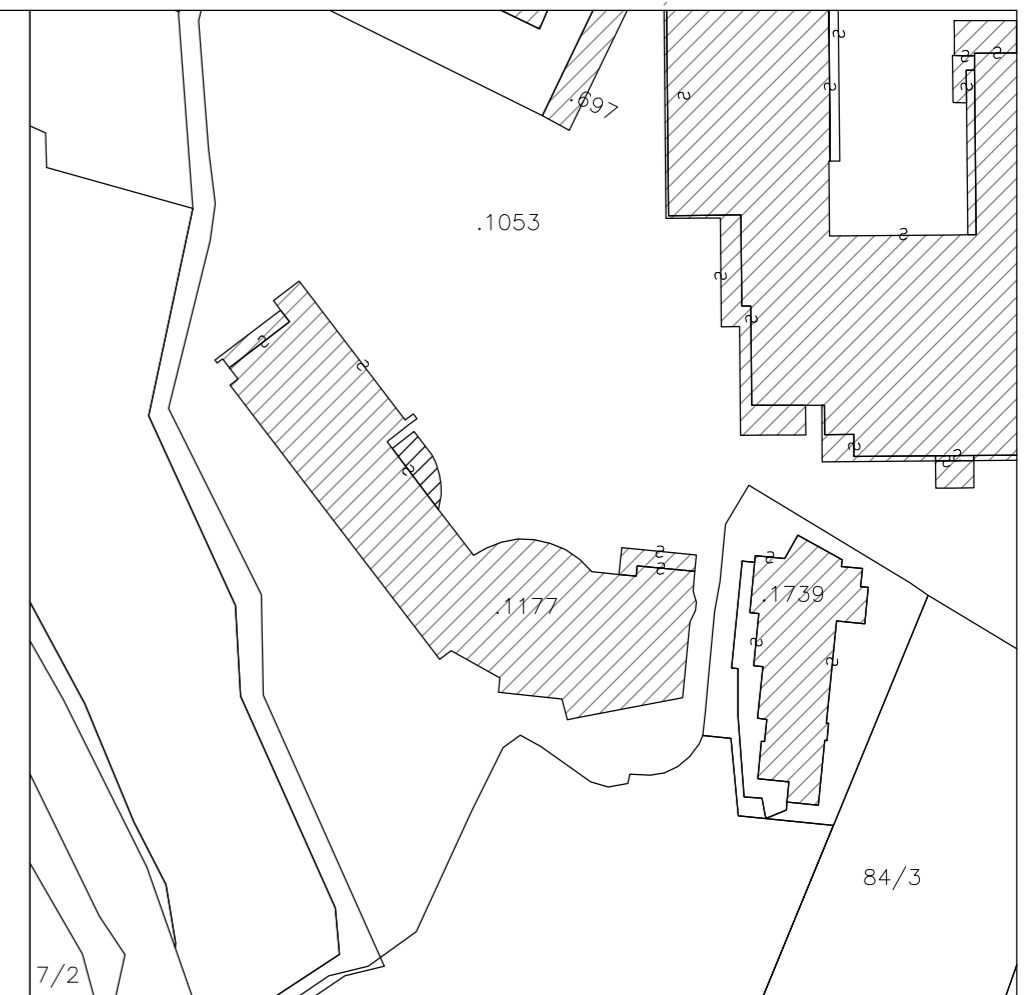

Autonome Provinz Bozen - Provincia Autonoma di Bolzano

MARKTGEMEINDE ST. LEONHARD
IN PASSEIER

COMUNE DI SAN LEONARDO
IN PASSIRIA

Altersheim St. Barbara
in St. Leonhard in Passeier

Casa di riposo Santa Barbara
a San Leonardo in Passiria


VORPROJEKT
BRANDSCHUTZPROJEKT

PROGETTO PRELIMINARE
PROGETTO ANTINCENDIO

LAGEPLAN

5	PLANIMETRIA
---	-------------

05/05/2015
1
REV.1

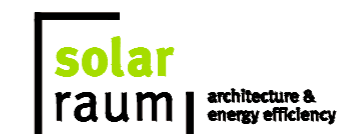

Dr. Arch. Barbara Wörndle - Dr. Ing. Oscar Stuffer
Goethe-Straße 32, 39100 Bozen
Tel./Fax 0471 707064
info@solarraum.it www.solarraum.it



ARCHITETTI - ARCHITEKTEN
STEFANO ADAMI LUCA MARCHESONI
+39.329.4162.427 +39.335.5225.835
adami@amfstudio.it marchesoni@amfstudio.it
tel 0471.323559 - fax 0471.1702249 - e-mail: info@amfstudio.it
via Mendola 21/A Mendelstr. - (I) Bolzano 39100 Bozen