



Schnitt A-A
Sezione A-A
M/S 1:5

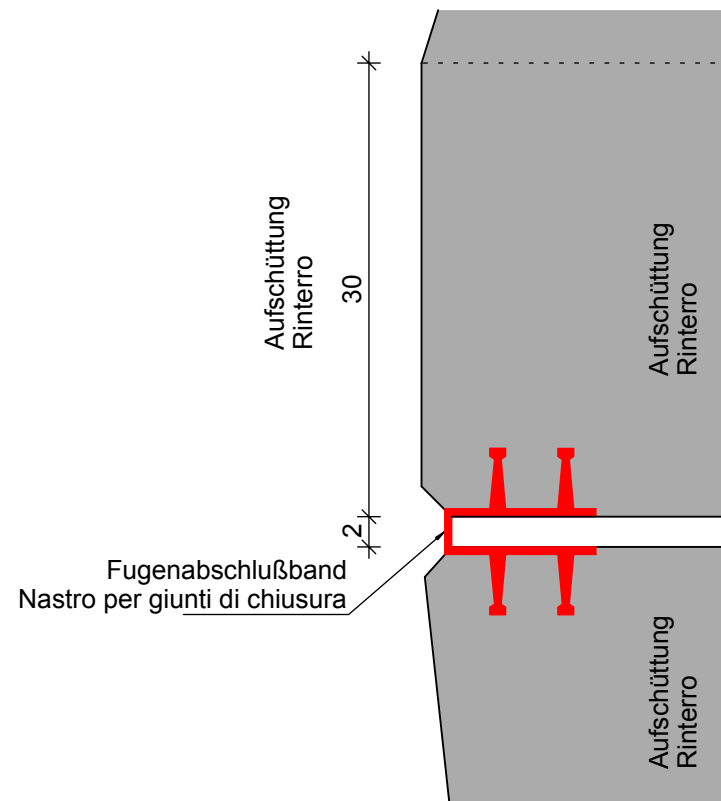

Schnitt B-B
Sezione B-B
M/S 1:5

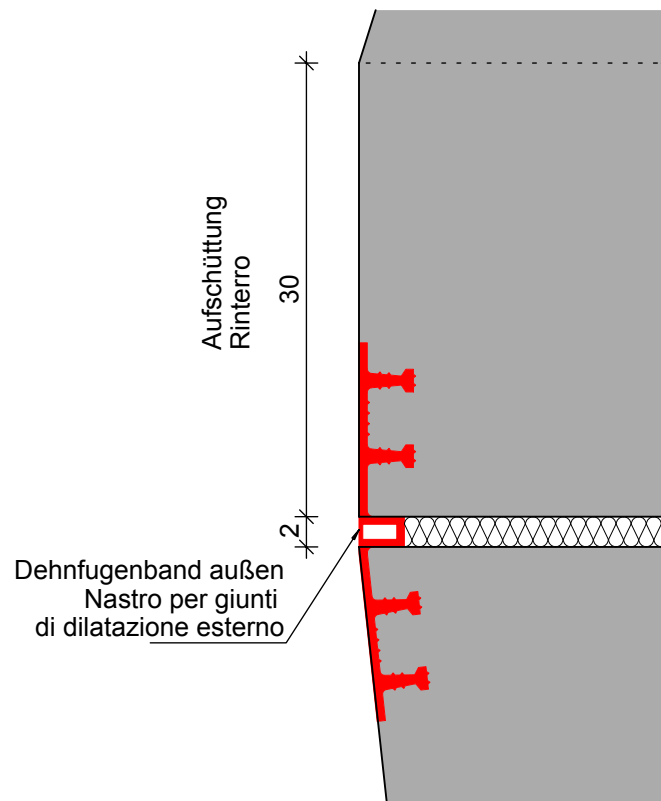

ZUGEHÖRIGE ZEICHNUNG / DISEGNO DI RIFERIMENTO	ZEICHNUNGSNUMMER NUMERO DEL DISEGNO
Tunnel Raststation, Lageplan und Längenschnitt / Galleria Autogrill, planimetria e profilo longitudinale	BV-S-201
Tunnel Raststation, Grundriss, Entwässerungsschema / Galleria Autogrill, pianta, schema di drenaggio	BV-S-202
Tunnel Raststation, Portal Nord Ansichten, Draufsicht Endzustand / Galleria Autogrill, portale nord viste, vista dall'alto stato finale	BV-S-207
Tunnel Raststation, Portal Nord Querschnitte / Galleria Autogrill, portale nord sezioni trasversale	BV-S-208
Tunnel Raststation, Portal Süd Ansichten, Draufsicht Endzustand / Galleria Autogrill, portale sud viste, vista dall'alto stato finale	BV-S-211
Tunnel Raststation, Portal Süd Querschnitte / Galleria Autogrill, portale sud sezioni trasversale	BV-S-212

AUTONOME PROVINZ BOZEN - SÜDTIROL PROVINCIA AUTONOMA DI BOLZANO		GEMEINDE VAHRN COMUNE DI VARNA
Projekt/progetto: UMFÄHRUNG VAHRN BAUARBEITEN OHNE ANSCHLUSS BRIXEN NORD CIRCONVALLAZIONE VARNA OPERE CIVILI SENZA COLLEGAMENTO BRESSANONE NORD		
AUSFÜHRUNGSPROJEKT - PROGETTO ESECUTIVO		
0	22.01.2016	1. Ausgabe / 1ª edizione
Rev.	Datum/data	Ausgabe, Änderungen / edizione, aggiornamento
Auftraggeber: AUTONOME PROVINZ BOZEN Ressort für Bauten Amt für Straßenbau Nord/Ost		committeente: PROVINCIA AUTONOMA DI BOLZANO Dipartimento ai lavori pubblici Ufficio tecnico strade nord/est
Dokumenttitel: TUNNEL RASTSTATION PORTAL UND FLÜGELWAND DETAILS		titolo del documento: GALLERIA AUTOGRILL IMBOCCO E PARETE D'ALA DETTAGLI
 PLANUNGSGRUPPE c/o EUT Engineering GmbH Danestraße 134, 39042 Brixen		 GRUPPO DI PROGETTAZIONE c/o EUT Engineering srl Via Dante 134, 39042 Bressanone
Maßstab/scala: 1:20 / 5		Plan Nr./tav. n.: BV-S-209
		Einlage Nr./allegato n.: 3-9