




Schnitt 3-3
Sezione 3-3
M/S 1:50

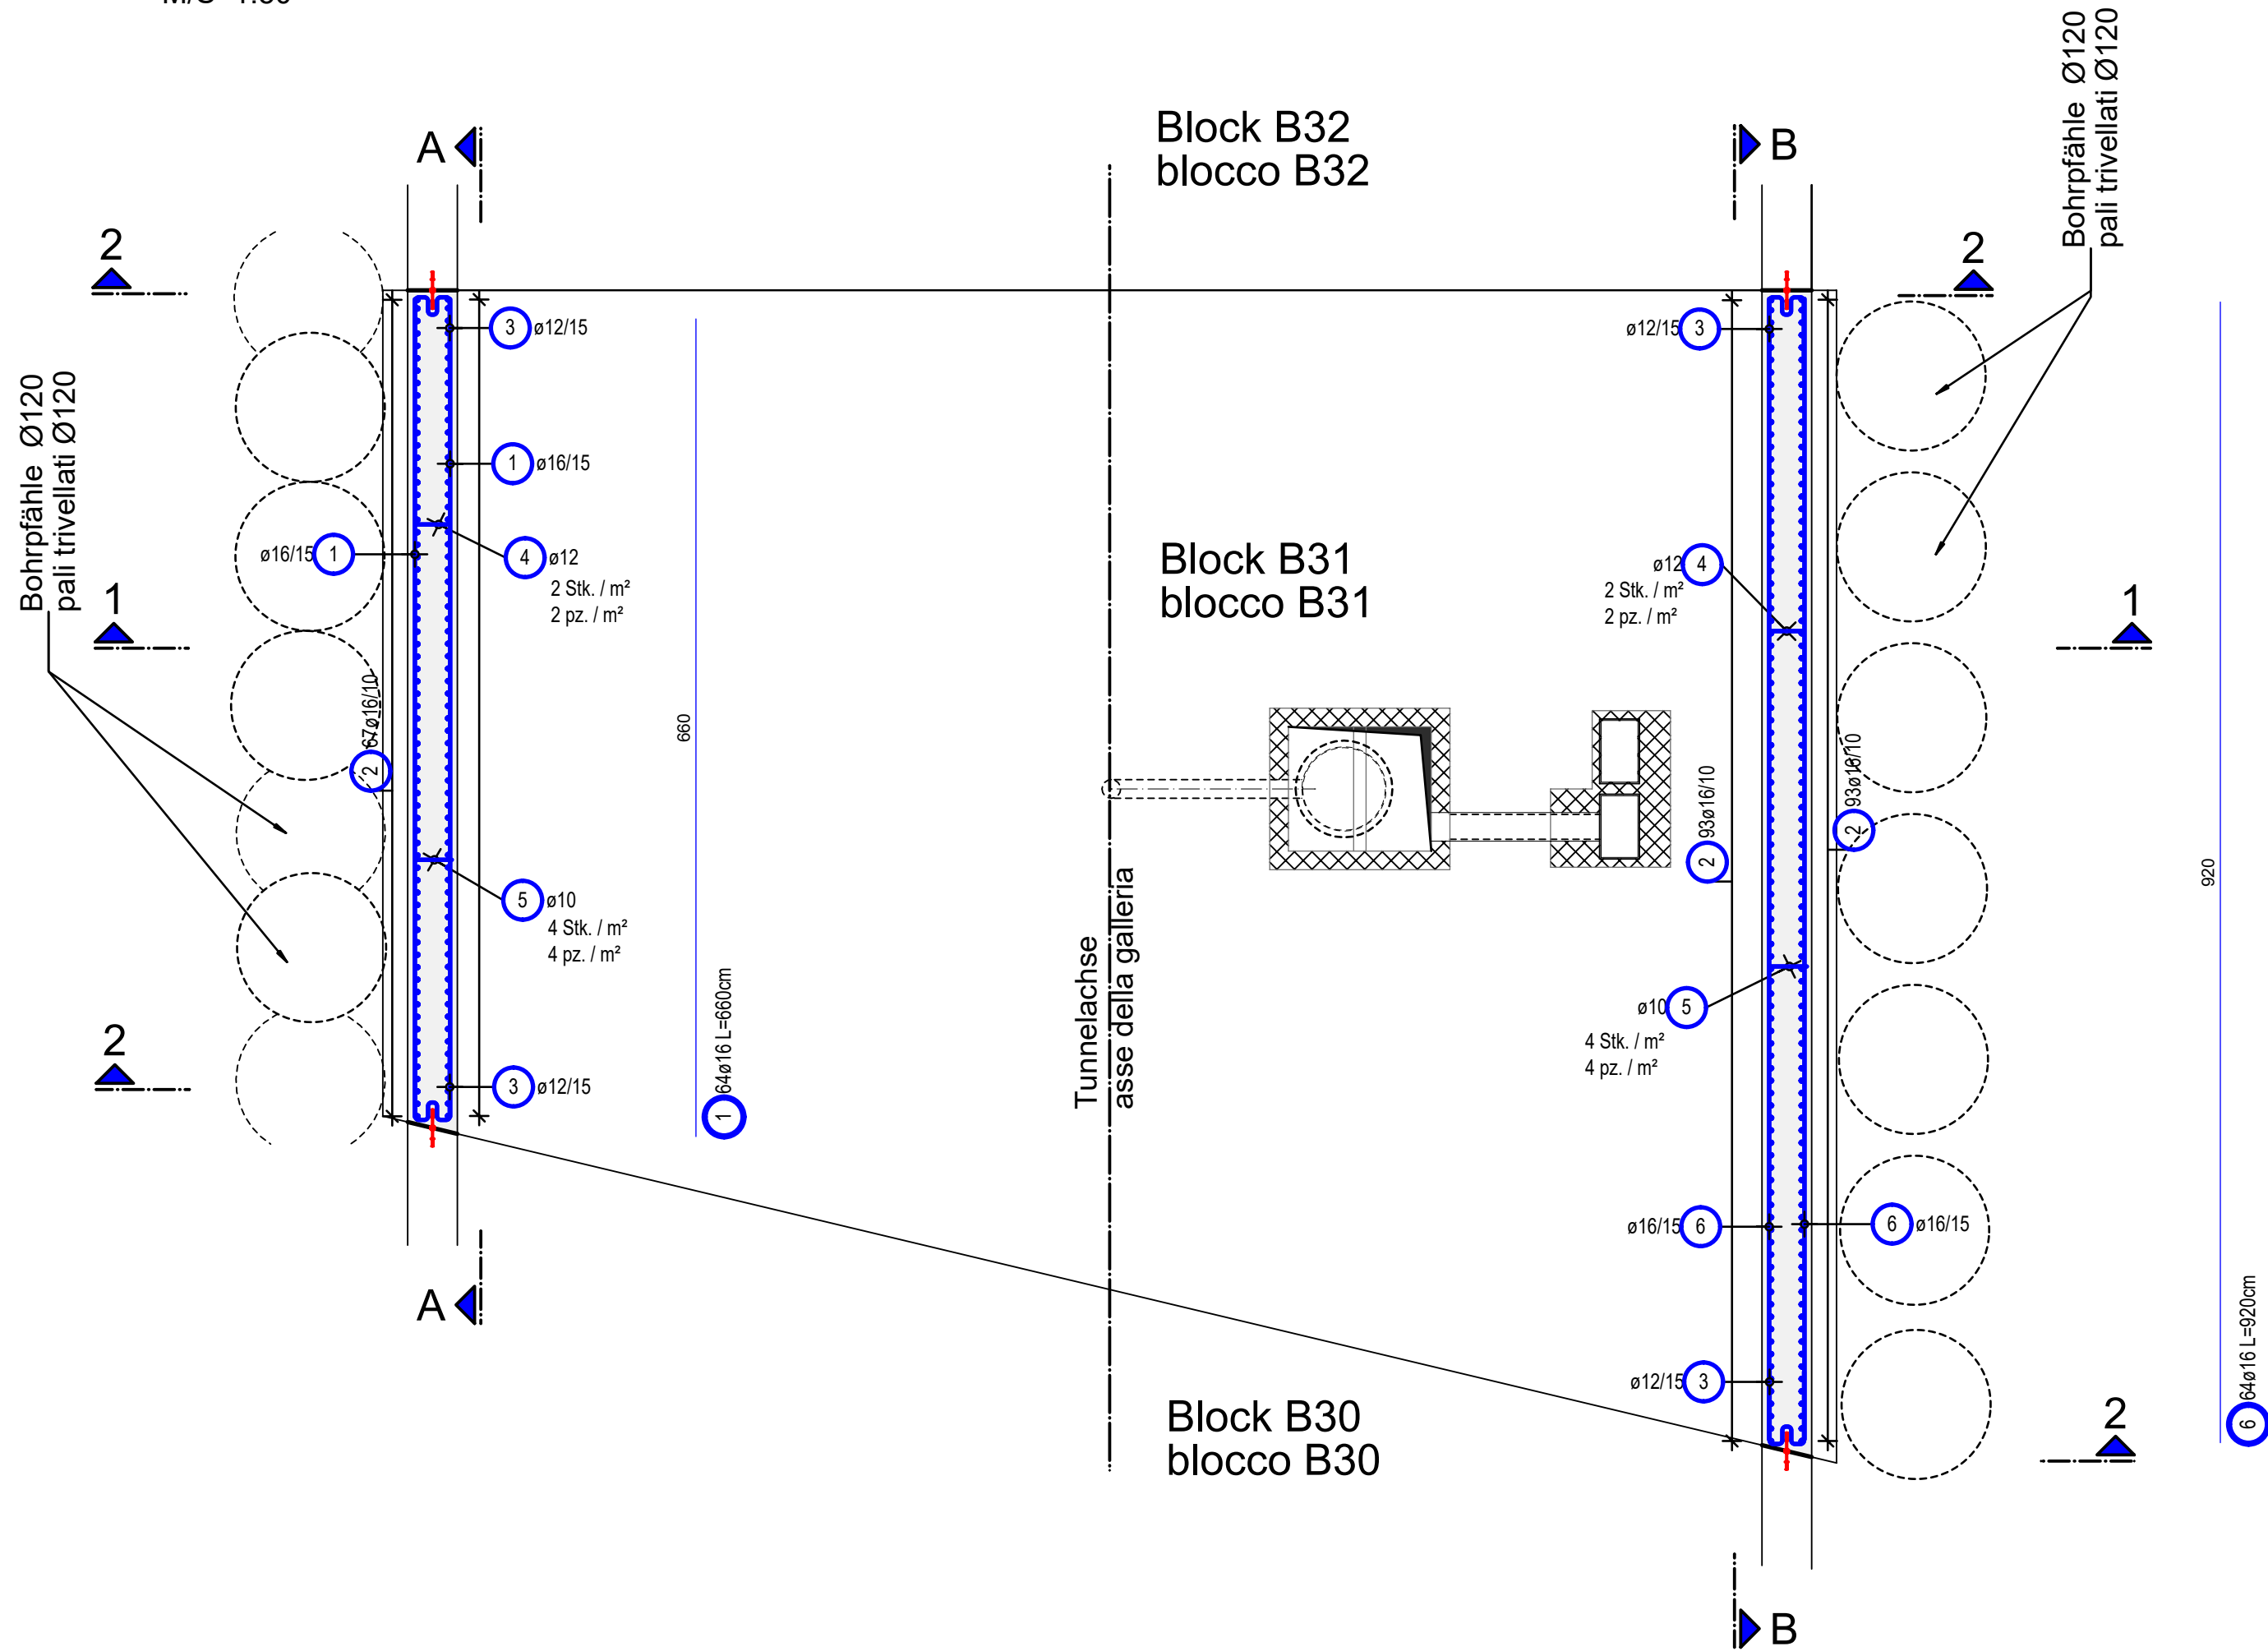


Schnitt A-A
Sezione A-A
M/S 1:50

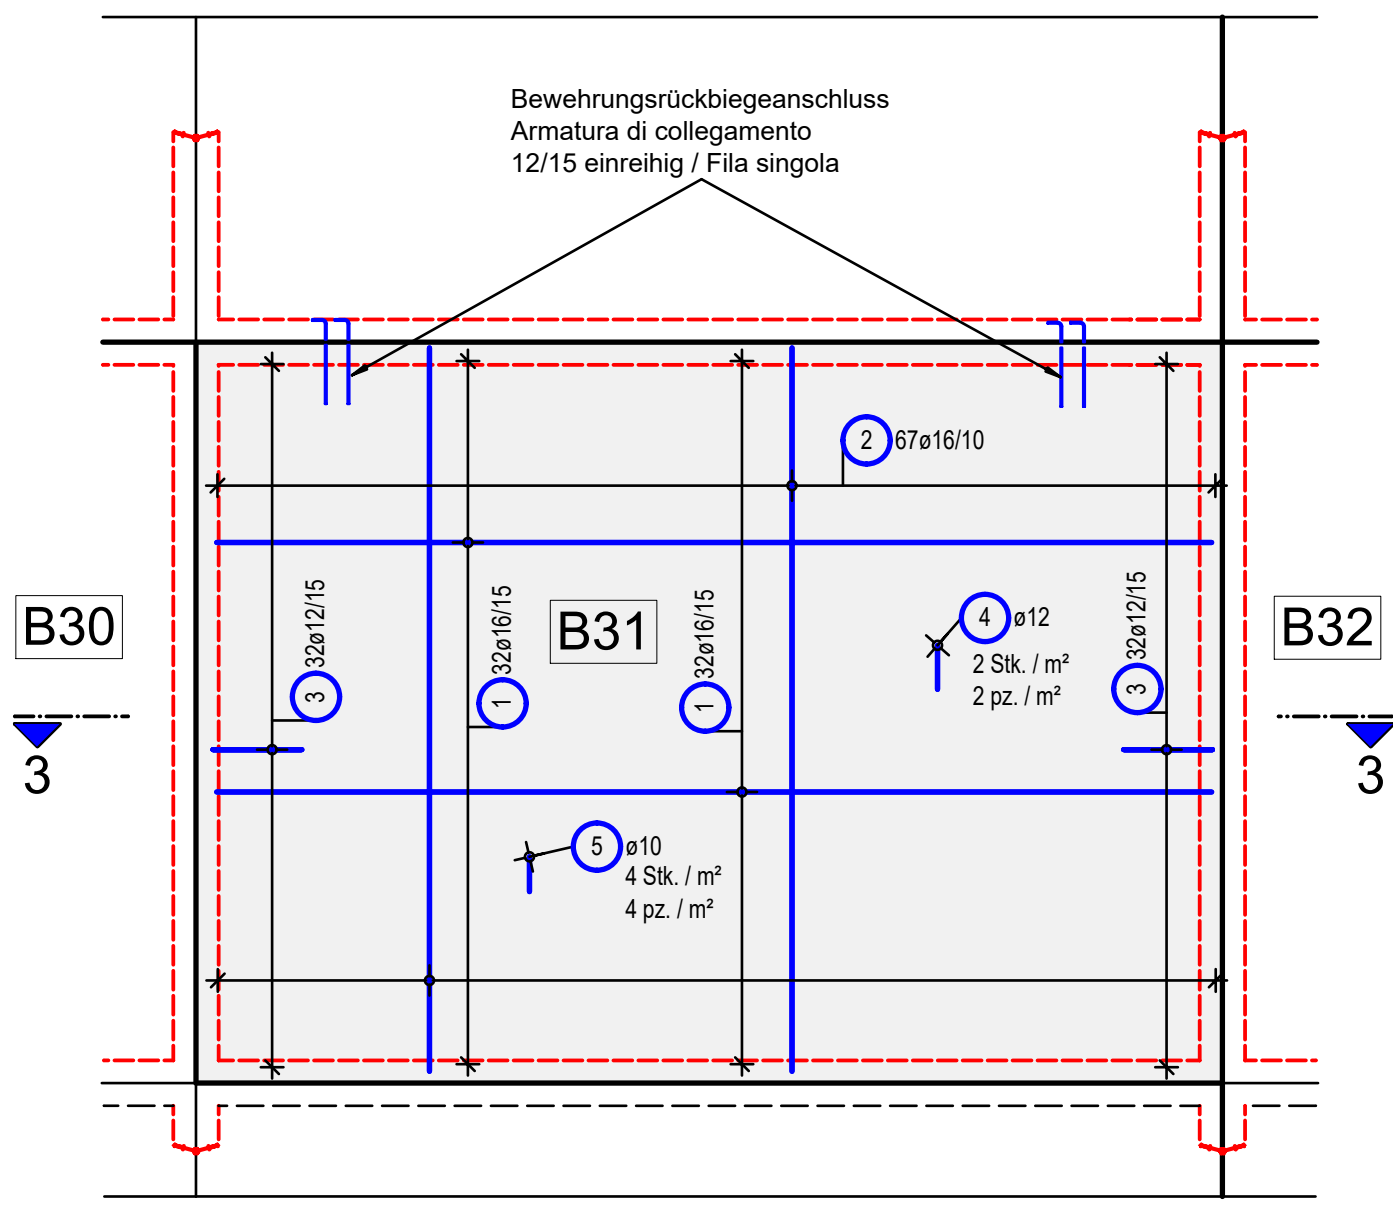


Schnitt B-B
Sezione B-B
M/S 1:50

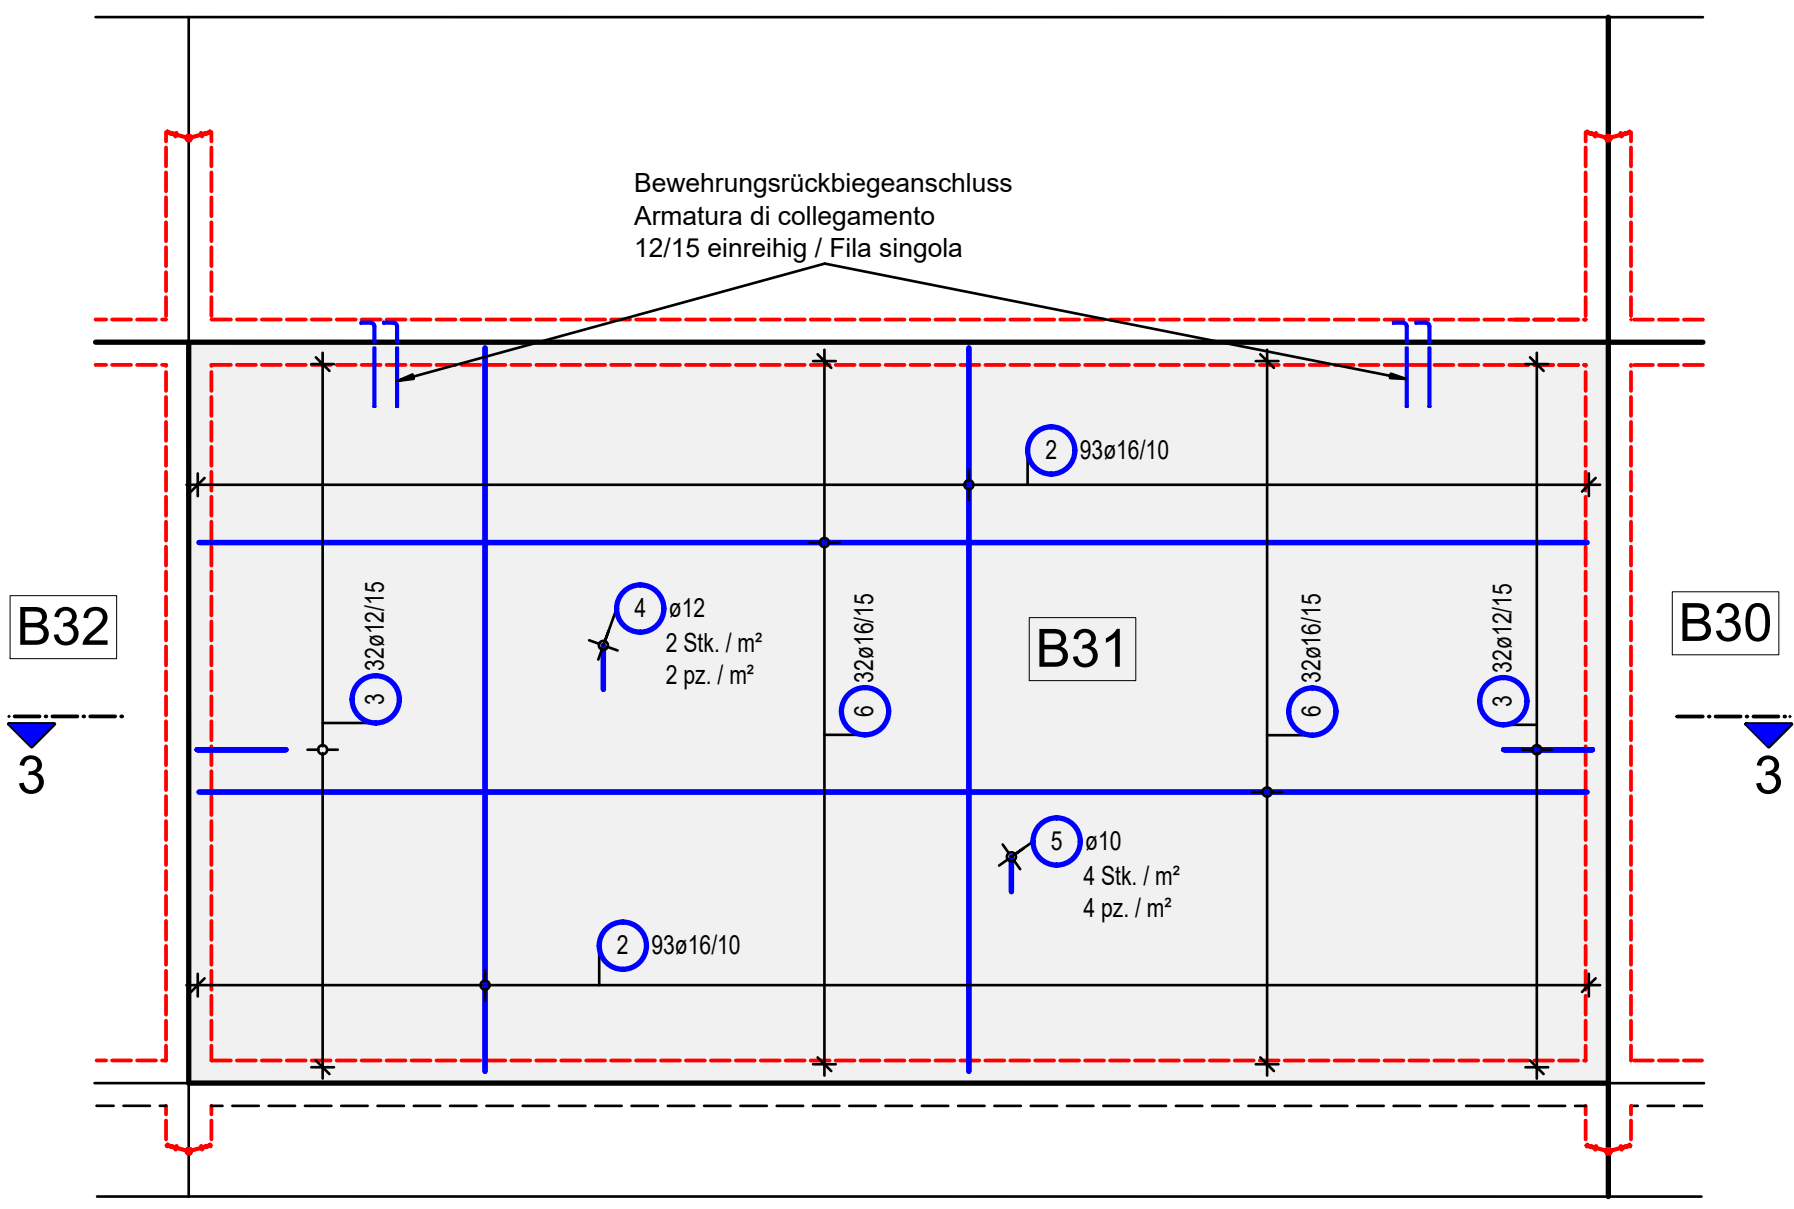

Schnitt 1-1
Sezione 1-1
M/S 1:50

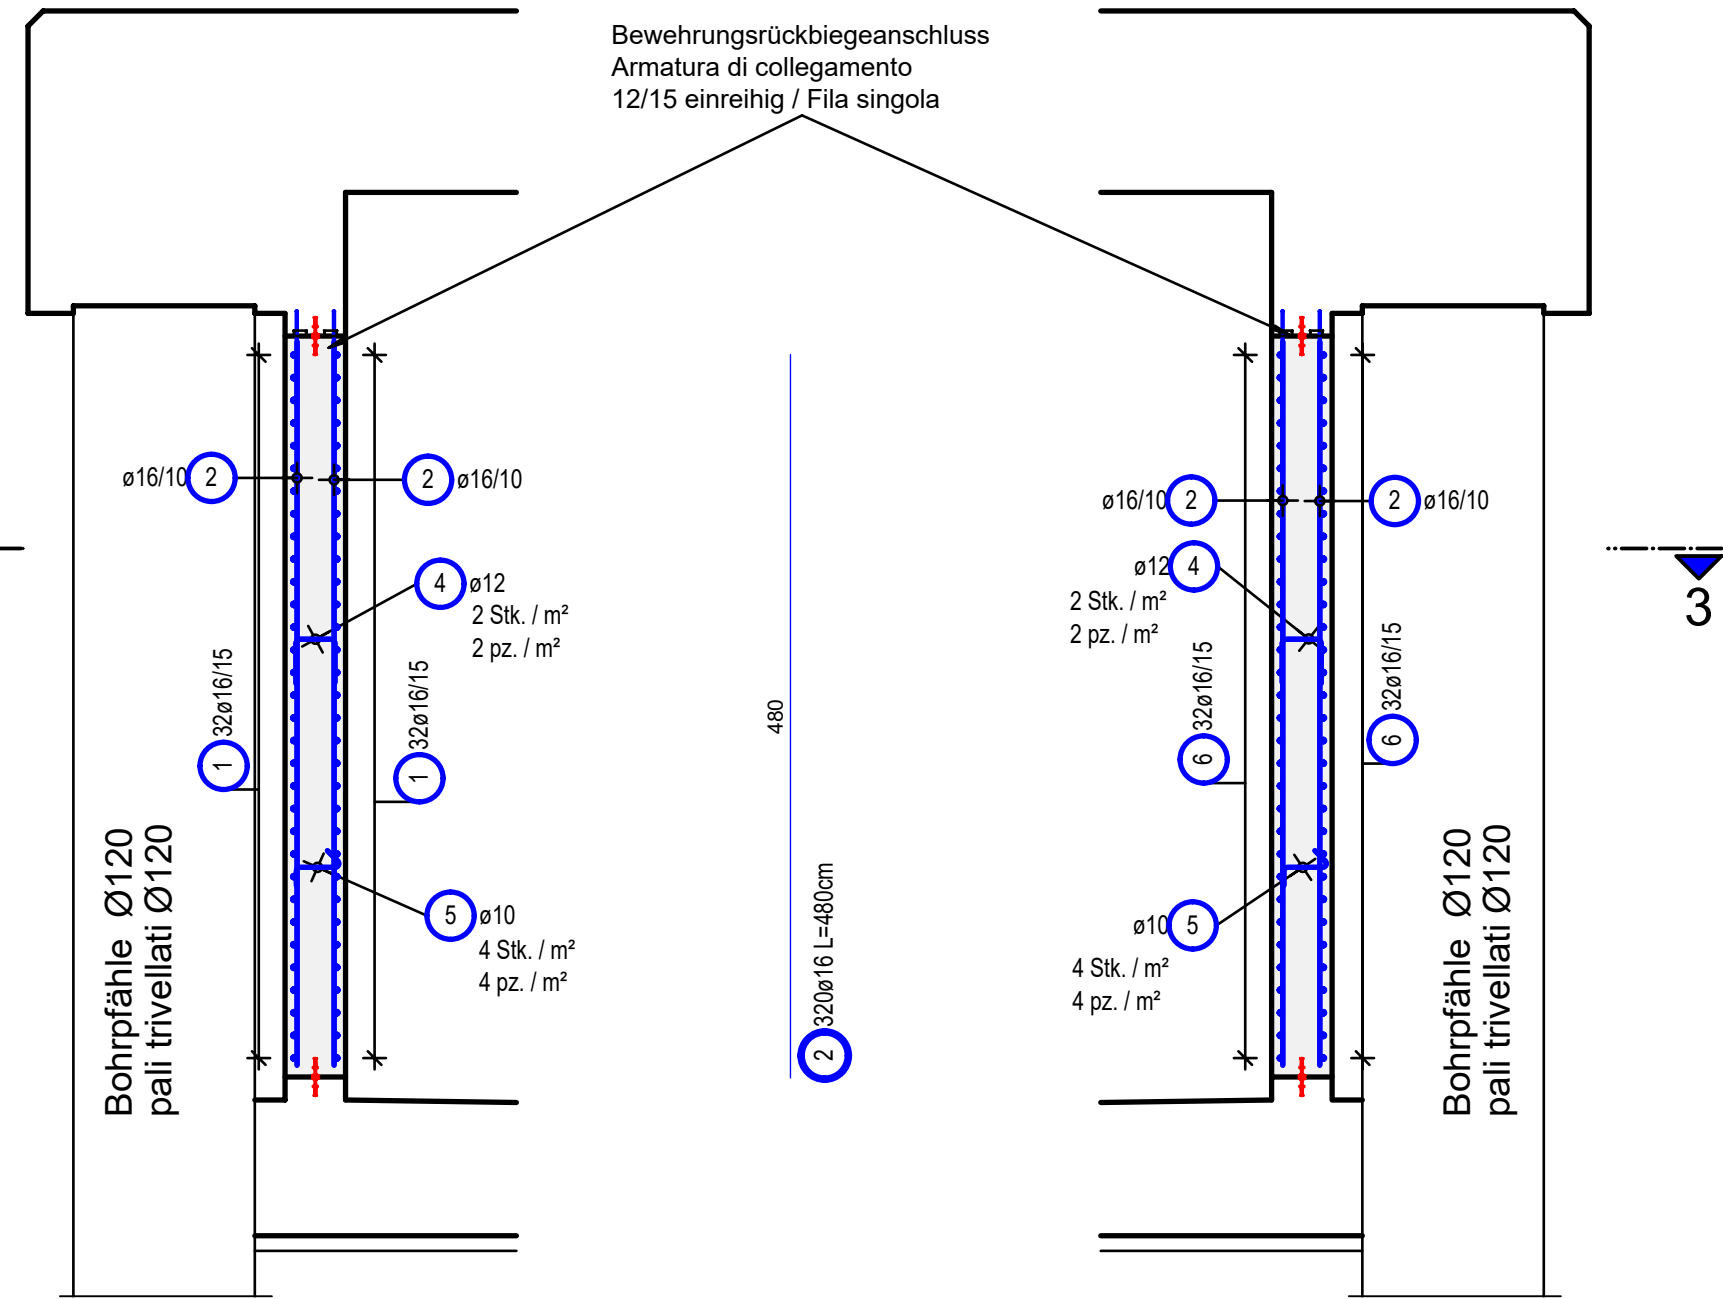

Schnitt 2-2 (2x)
Sezione 2-2 (2x)
M/S 1:50

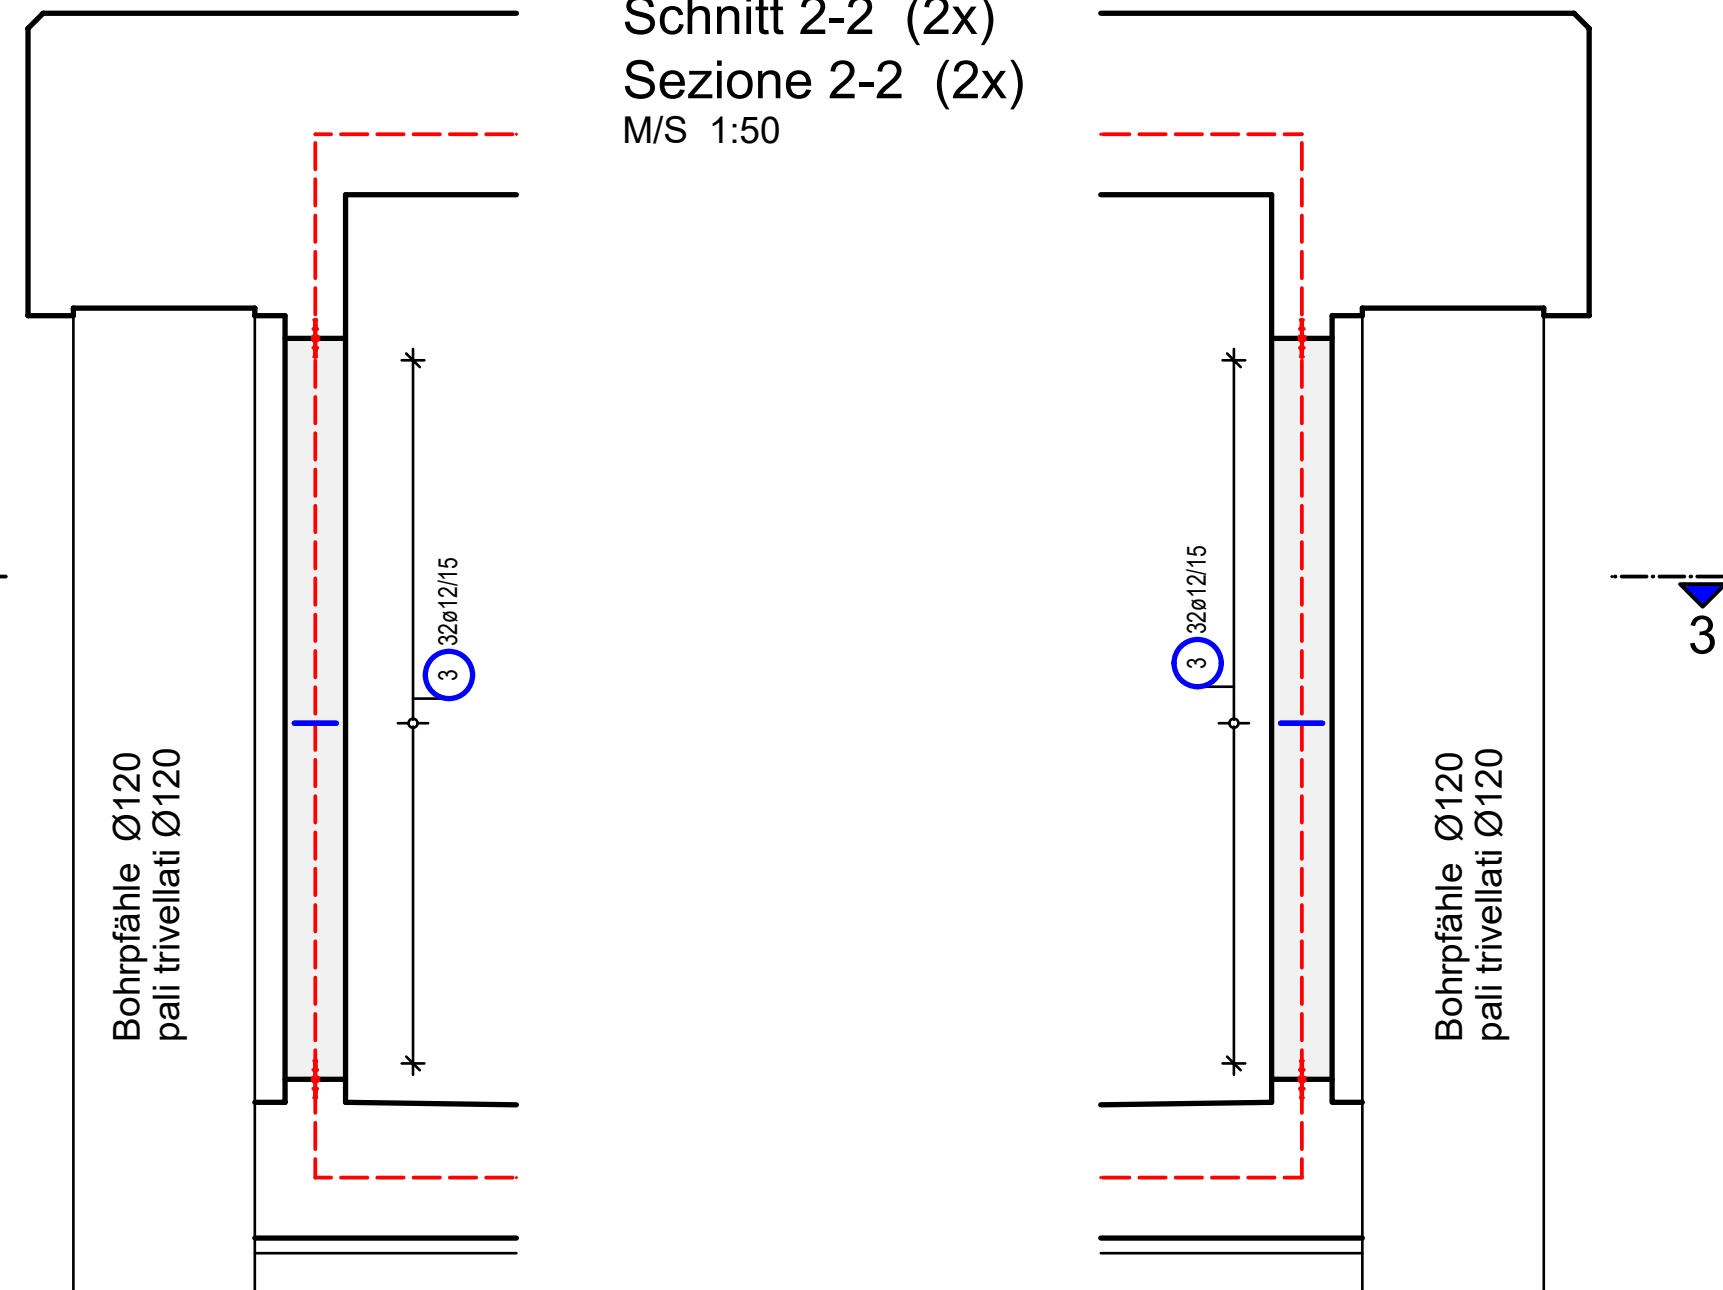


Stabliste / tabella dei ferri

Pos.	Stk.	Ø	Einzel Länge lungh. singola	Gesamt Länge lunghezza totale	Masse peso
pos.	n.	[mm]	[m]	[m]	[kg]
1	64	16	6.80	422.40	667.39
2	320	16	4.80	1536.00	2426.88
3	128	12	1.81	231.68	205.73
4	158	12	0.87	137.46	122.06
5	316	10	0.56	176.96	109.18
6	64	16	9.20	588.80	930.30

Gesamtmasse / peso totale [kg] : 4461.54

ÜBERSICHTSLAGEPLAN
PLANIMETRIA SINOTTICA
M/S 1:5000

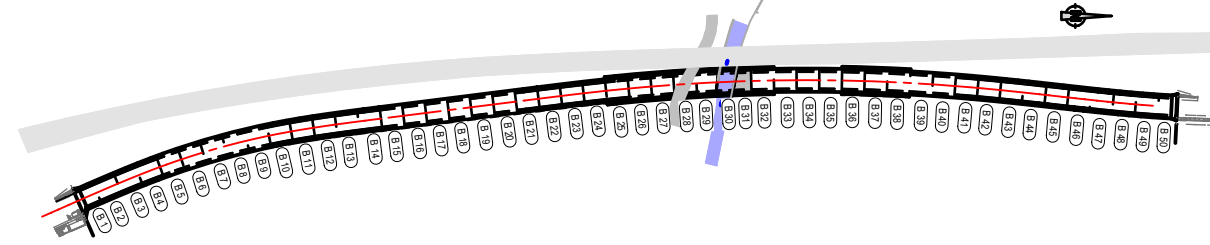

BAUSTOFFE MATERIALI

	BETONGÜTE/ EXPOSITIONSKL. CALCESTRUZZO/ CLASSE D'ESP.	KONSISTENZKL. LAVORABILITÀ	GRÖSSTKORN DIAM. MAX. AGGR.	STAHLGÜTE ACCIAIO	BETONDECKUNG COPRIFERRO
Wände B31 Pareti B31	C30/37 XC3/XD1/XF2/XA1	S3	dgr= 32mm	B450C	5,0cm

ZUGEHÖRIGE ZEICHNUNG / DISEGNO DI RIFERIMENTO

ZEICHNUNGSNUMMER NUMERO DEL DISEGNO
BV-S-314
BV-S-356
BV-S-354

AUTONOME PROVINZ BOZEN - SÜDTIROL
PROVINCIA AUTONOMA DI BOLZANO



GEMEINDE VAHRN
COMUNE DI VARNA

Projekt/progetto:

UMFAHRUNG VAHRN
BAUARBEITEN OHNE ANSCHLUSS BRIXEN NORD
CIRCONVALLAZIONE VARNA
OPERE CIVILI SENZA COLLEGAMENTO BRESSANONE NORD

AUSFÜHRUNGSPROJEKT - PROGETTO ESECUTIVO

2	10.08.2018	Tabelle Materialien/ Tabella materiali	T. Ungerer	G. Fischnaller	G. Fischnaller
1	23.01.2018	Versch. Ergänzungen / Div. integrazioni	T. Ungerer	G. Fischnaller	G. Fischnaller
0	22.01.2016	1. Ausgabe / 1ª edizione	M. Ponticelli	M. Böhm	O. Pape
Rev.	Datum/data	Ausgabe, Änderungen / edizione, aggiornamento	erstellt/elaborato	geprüft/ esaminato	freigegeben/approv.

Auftraggeber:

AUTONOME PROVINZ BOZEN
Ressort für Bauten
Amt für Straßenbau Nord/Ost

PROVINCIA AUTONOMA DI BOLZANO
Dipartimento ai lavori pubblici
Ufficio tecnico strade nord/est

Dokumenttitel:

TUNNEL VAHRN
DECKELBAUWEISE TYP D2
WÄNDE B31
BEWEHRUNG

titolo del documento:

GALLERIA VARNA
COSTRUZIONE A COPERCHIO TIPO D2
PARETI B31
ARMATURA



Maßstab/scala: 1:50

PLANUNGSGRUPPE

c/o EUT Engineering GmbH
Dantestraße 134, 39042 Brixen

ILF - EUT

Tel. +39 0472 272400
Email: info@euf.bz.it

GRUPPO DI PROGETTAZIONE

c/o EUT Engineering srl
Via Dante 134, 39042 Bressanone



Plan Nr./tav. n.:

BV-S-355

Einlage Nr./allegato n.:

4-55