



# LAGEPLAN

Maßstab 1 : 250

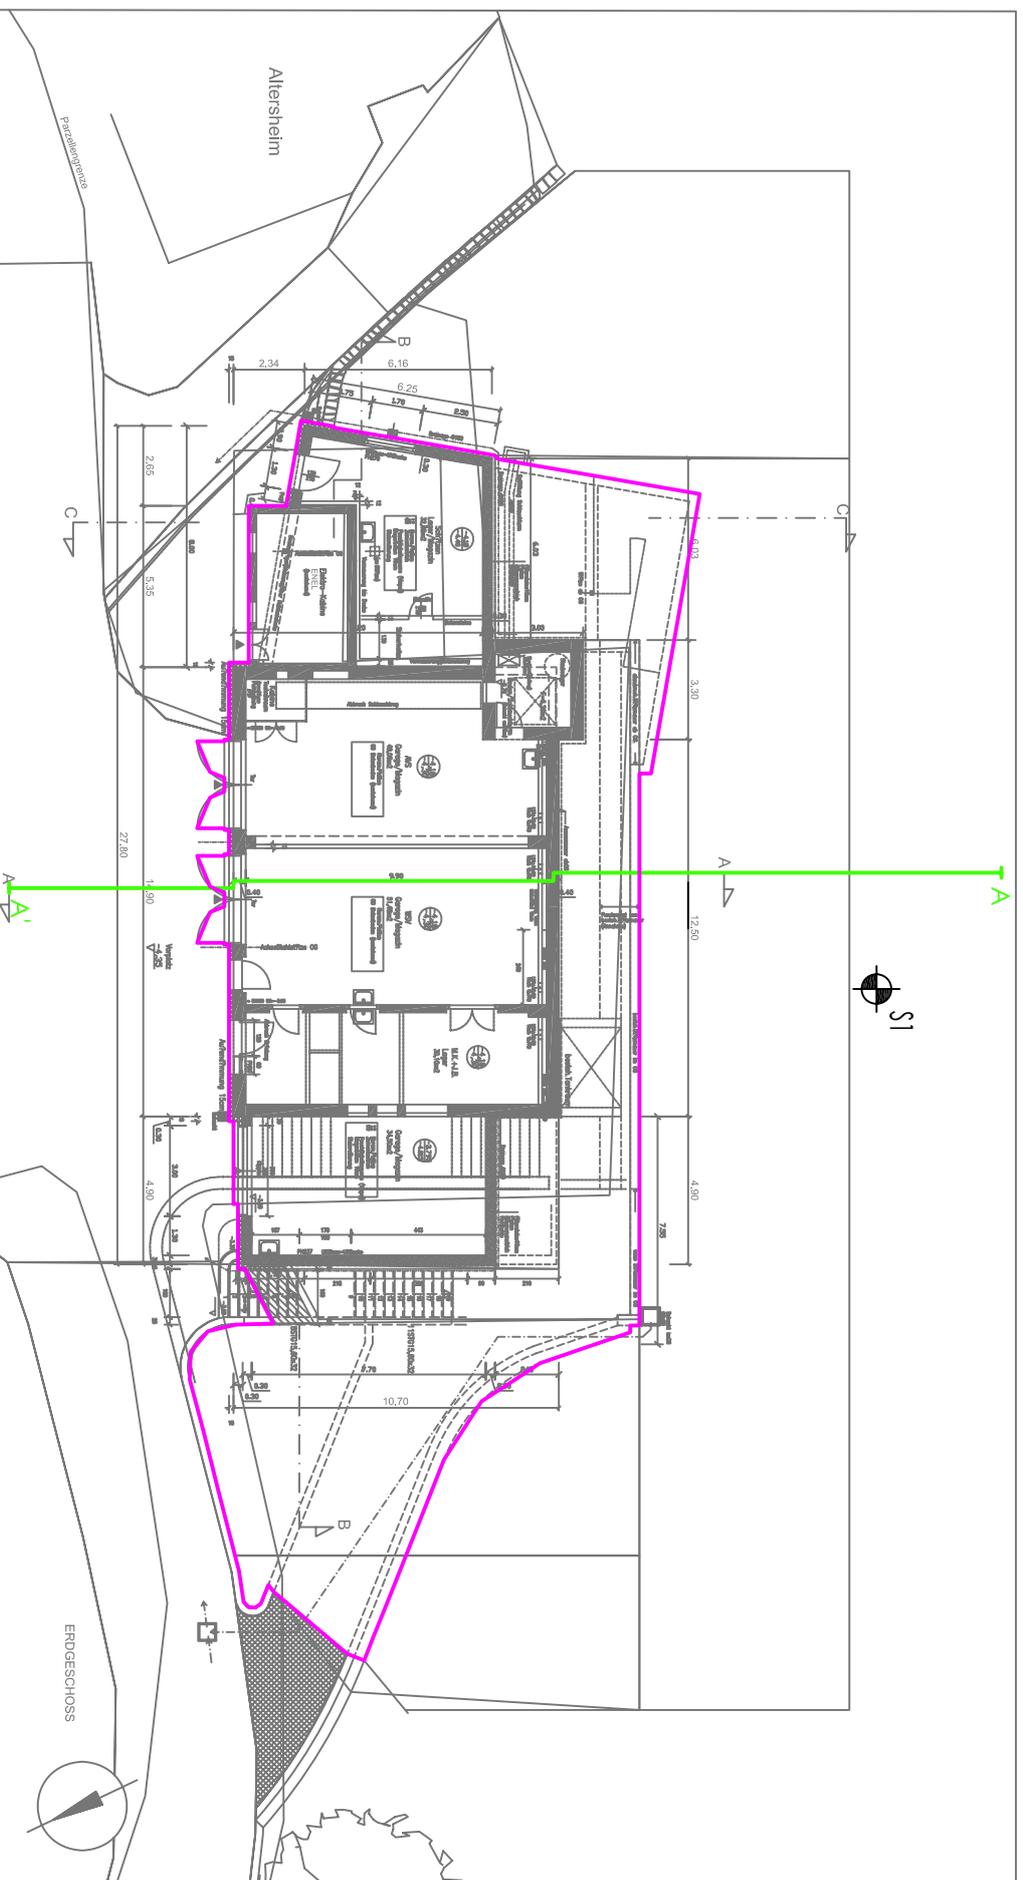


## LEGENDE

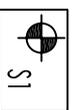

Kernbohrung, mit Peilrohr



geologischer Schnitt

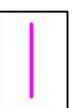

Umbau und Erweiterungsarbeiten  
an der ehemaligen Feuerwehnhalle

Der Schnitt wurde von Dr. Arch. Paul Gamper - Meran zur Verfügung gestellt