


Legende / Legenda

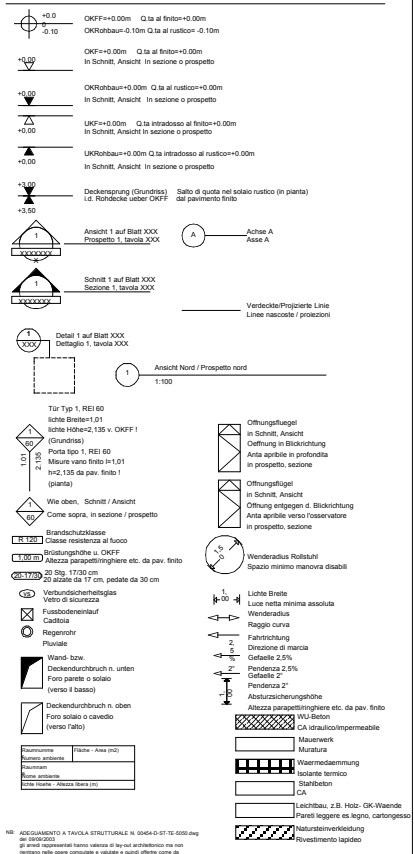

data	oggetto	disegn.	control.
0	Edificio	L.C.	L.C.
01	Edificio	L.C.	L.C.
02	Edificio	L.C.	L.C.
03	Edificio	L.C.	L.C.
04	Edificio	L.C.	L.C.
05	Edificio	L.C.	L.C.
06	Edificio	L.C.	L.C.
07	Edificio	L.C.	L.C.

autonome provinz bozen provincia autonoma di bolzano
 merano merano
 kurbad meran ag terme di merano spa

unternehmeridenwettbewerb zur umgestaltung kurbad merano
 appalto concorso ristrutturazione terme di merano

00454 D AR TE 0014_1_1 scala 1:100

Grundriss Erdgeschoss
 Piano piano terra

razari de ochter spa
 via del rio - fax: 0471 33000
 38100 pocuzon del tuai (td)
 tel: +39 0471 33001
 fax: +39 0471 33002
 mail: info@razari.it
 www.razari.it

CAUCIONE
 via s. gabriele, 2
 38100 merano
 tel: +39 0471 231455
 fax: +39 0471 230337
 mail: info@caucione.com
 www.caucione.com

ATZWANGER
 atzwanger ag spa
 sede legale: via nazionale
 38100 merano
 tel: +39 0471 248811
 fax: +39 0471 248842
 mail: info@atzwanger.net
 www.atzwanger.net

FRENER & REIFER
 frener & reifer metaltbau gmbh
 via del rio 11
 38100 merano (td)
 tel: +39 0472 812111
 fax: +39 0472 812150
 mail: info@frenereifer.it
 www.frenereifer.it

matteo thum & partners srl
 via s. gabriele 1
 38100 merano
 tel: +39 0471 656691
 fax: +39 0471 657068
 mail: info@matthum.com
 www.matthum.com