
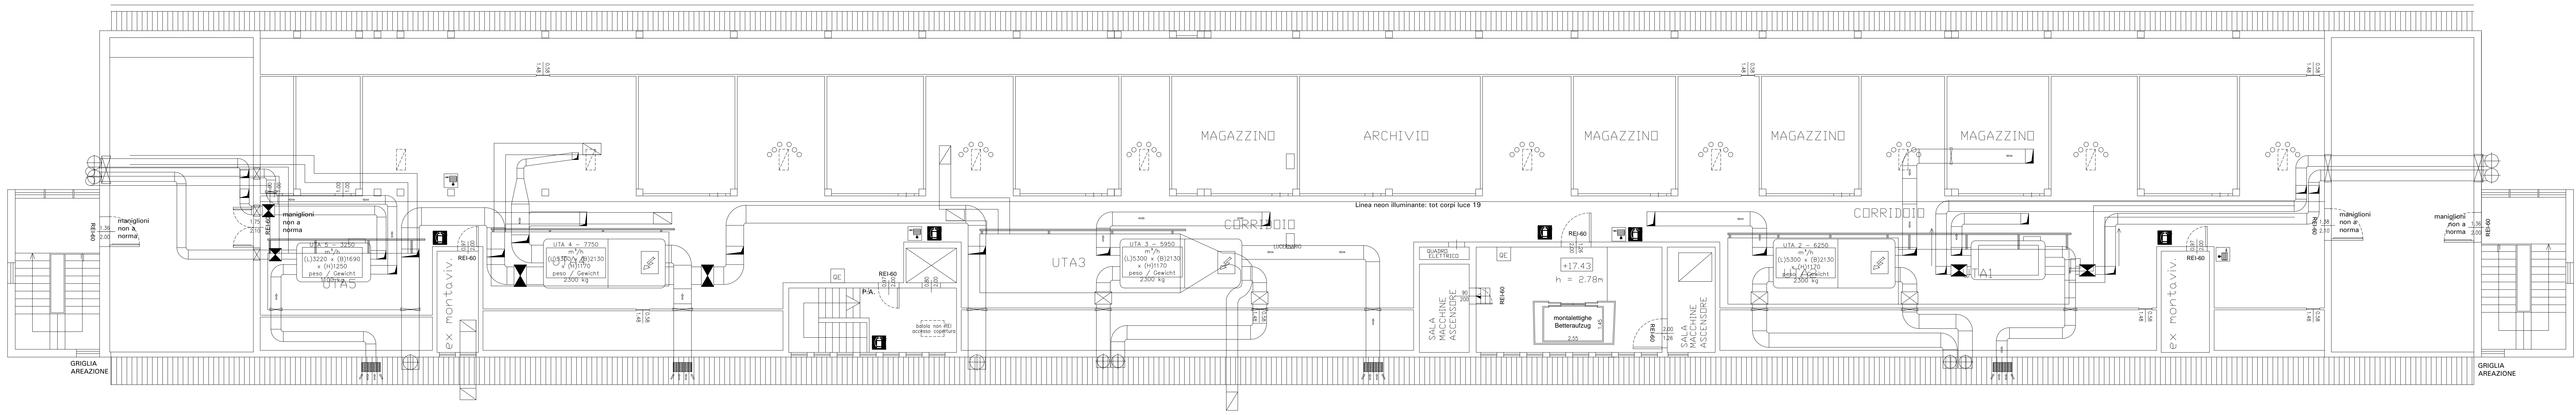


Pianta Sottotetto
Grundriß des Dachgeschosses

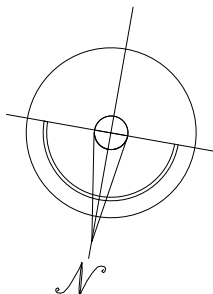

PROVINCIA AUTONOMA DI BOLZANO
COMUNE DI BOLZANO

AUTONOME PROVINZ BOZEN
GEMEINDE BOZEN

COMITENTE - AUFTRAGGEBER:
COMUNE DI BOLZANO - GEMEINDE BOZEN
Via Lancia n. 4 - Lanciastrasse n. 4
39100 Bolzano - Bozen

PROGETTO - PROJEKT:
RISTRUTTURAZIONE UFFICI, REALIZZAZIONE DEI NUOVI SPOGLIATOI E DEL
"NUCLEO ALZHEIMER" PRESSO LA CASA DI RIPOSO DON BOSCO
Via Milano n. 170, 39100 Bolzano
NEUGESTALTUNG DER BÜROS, ERRICHTUNG DER NEUEN UMKLEIDERÄUME UND
DER "ALZHEIMER ABTEILUNG" BEI DEM ALTERSHEIM DON BOSCO
Mailandstrasse n. 170, 39100 Bozen

FASE - PHASE:
VARIANTE alla C.E. 44/2013

OGGETTO - THEMA:
PROGETTO - PROJEKT
Pianta piano sottotetto

PROGETTAZIONE E DIREZIONE LAVORI:
PROJEKTIERUNG UND BAULEITUNG:
Ing. Arturo Busetto
Vicolo dei Forni Vecchi, n. 1/A - PN
Tel. 0434.208166 - Fax 0434.27005

MANDANTE - AUFTRAGGEBER:
Ing. Fabio Urban
Via Viterbo n. 60, Codrappo - UD
Tel/Fax. 0432.904286

TAVOLA - PLAN:
P6

Arch. Bernhard Kieser
Via Col de Bozz n. 2, Bolzano - BZ
Tel. 0471.981640 - Fax. 0471/980796

DATA - DATUM:
Maggio 2016 - Mai 2016

SCALA - SKALA:
1:100