


Rifacimento del campo da calcio in erba sintetica
"Resia A" sulla p.ed. 3957 del CC. di Gries
in via Resia nel Comune di Bolzano


Neuanbringung der Kunstrasenfläche am best.
Fußballplatz "Reschen A" auf Bp. 3957 der KG Gries
in der Reschenstrasse in der Gemeinde Bozen.



allegato-anlage n.6/13	data/Datum: 21 novembre 2017	Persono:
PLANNIOMETRIA GENERALE NUOVO STATO	scala/Massstab: 1:200	UFFICIO OPERE PUBBLICHE TEL. 0471/999337
<input type="checkbox"/> definitiva/ Cognominale	<input checked="" type="checkbox"/> esecutivo/ Esecutivo	Progetto e D.L./Projekt u. Baupl.: Dir. d'Ufficio / Amt Direktor: Dir. di Bp./Amt Direktor: Dir. di Arch./Arch. Direktor:
Disegnato da - gezeichnet von: Dott. Ing. Georg Gschlieser	Dati: Ing. Rosario Celli	Dati: Arch. Marco Sinda

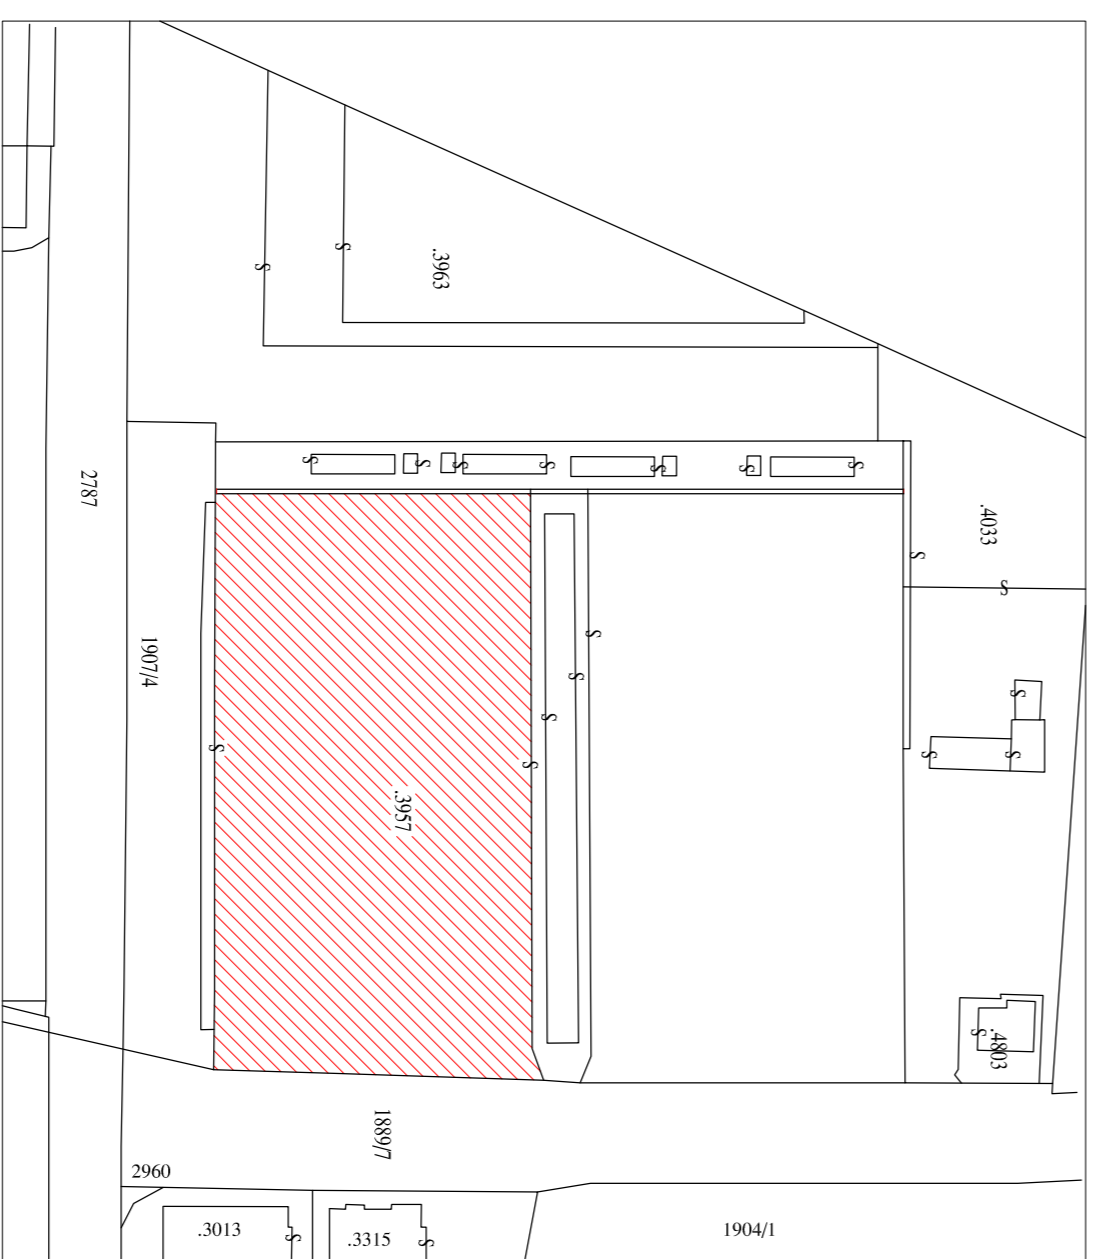

ESTRATTO MAPPA
MAPPENAUSSZUG
C.C. Gries - K.G. Gries
Scalo/Maststab 1:1440

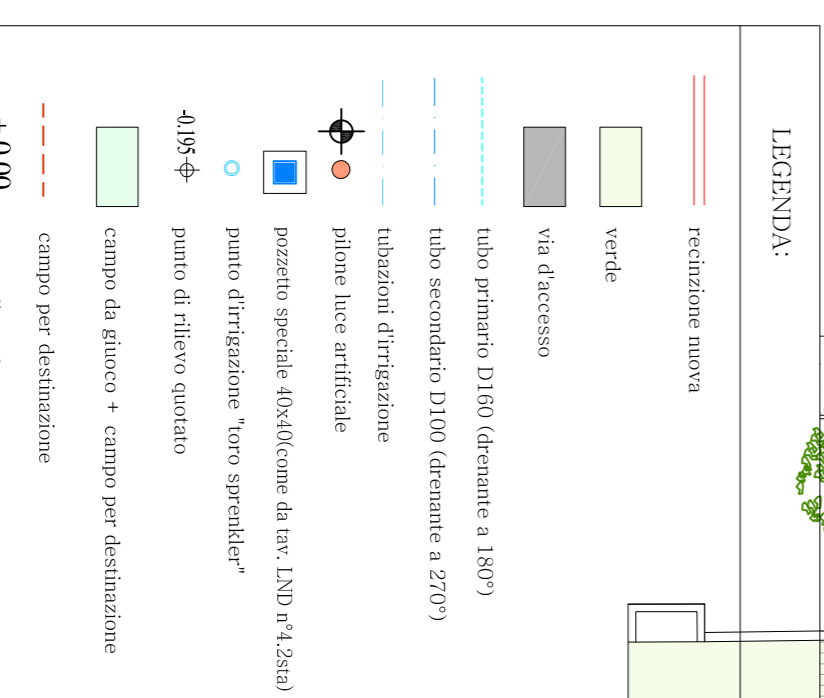

PLANNIOMETRIA
GRUNDRISS
1:200

