Bohrpfahl Typ D2P West
Palo trivellato Tipo D2P ovest
M/S 1:50

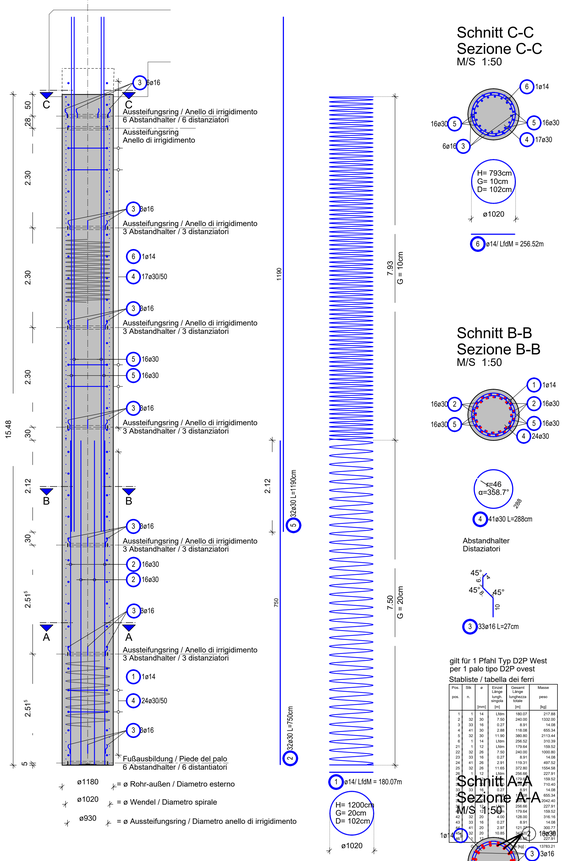

Schnitt C-C
Sezione C-C
M/S 1:50

Schnitt B-B
Sezione B-B
M/S 1:50

gilt für 1 Pfahl Typ D2P West
per 1 palo tipo D2P ovest

Stabliste / tabella dei ferri

Pos. pos.	Stk. n.	ø (mm)	Einzel- Länge/ length. (cm)	Gesamt- Länge/ lunghezza (m)	Masse/ peso (kg)
1	1	14	15m	180.07	217.88
2	32	30	7.50	240.00	1332.00
3	31	16	0.27	8.91	14.08
4	32	30	11.85	379.20	2103.56
5	32	16	11.85	380.80	2113.44
6	1	14	15m	256.52	310.39
7	1	14	15m	179.64	159.52
8	1	12	15m	256.66	227.91
23	33	16	0.27	8.91	14.08
24	41	26	2.81	119.31	487.02
25	32	26	11.85	372.80	1504.58
26	1	12	15m	256.66	227.91
32	32	30	4.00	128.00	710.40
33	33	16	0.27	8.91	14.08
34	41	30	2.88	118.08	655.34
35	32	30	11.55	369.60	2042.40
46	1	12	15m	256.66	227.91

Gesamtmasse / peso totale [kg]: 12783.27

Bohrpfahl Typ D2P Ost
Palo trivellato Tipo D2P est
M/S 1:50

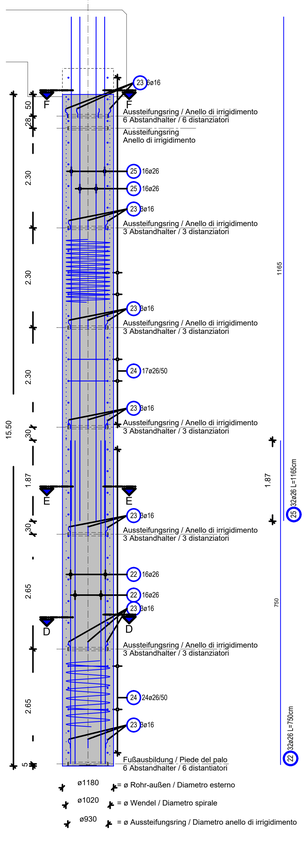

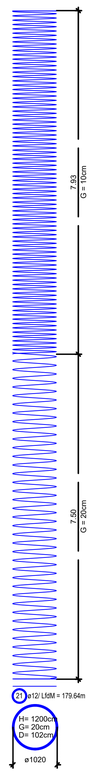

Schnitt F-F
Sezione F-F
M/S 1:50

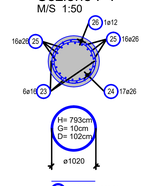

Schnitt E-E
Sezione E-E
M/S 1:50

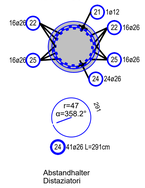

gilt für 1 Pfahl Typ D2P Ost
per 1 palo tipo D2P est

Schnitt D-D
Sezione D-D
M/S 1:50

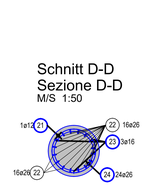

Bohrpfahl Typ D3P West
Palo trivellato Tipo D3P ovest
M/S 1:50

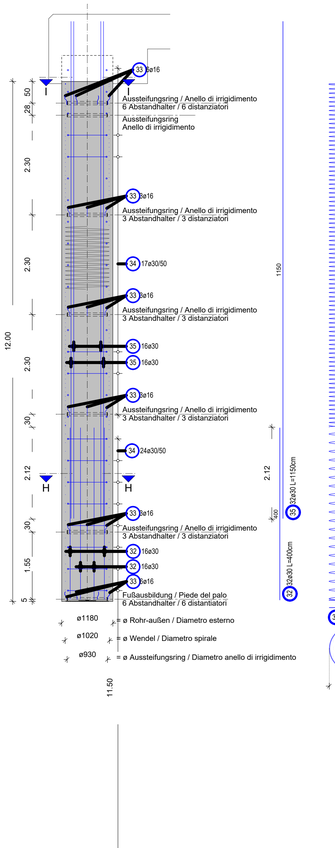

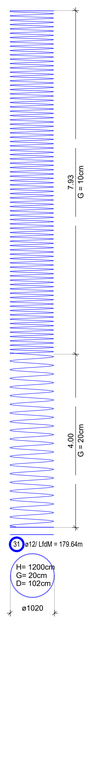

Schnitt I-I
Sezione I-I
M/S 1:50

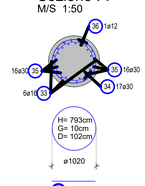

Schnitt H-H
Sezione H-H
M/S 1:50

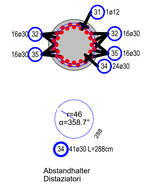

gilt für 1 Pfahl Typ D3P West
per 1 palo tipo D3P ovest

Stabliste / tabella dei ferri

Pos. pos.	Stk. n.	ø (mm)	Einzel- Länge/ length. (cm)	Gesamt- Länge/ lunghezza (m)	Masse/ peso (kg)
1	1	14	15m	180.07	217.88
2	32	30	7.50	240.00	1332.00
3	31	16	0.27	8.91	14.08
4	32	30	11.85	379.20	2103.56
5	32	16	11.85	380.80	2113.44
6	1	14	15m	256.52	310.39
7	1	14	15m	179.64	159.52
8	1	12	15m	256.66	227.91
23	33	16	0.27	8.91	14.08
24	41	26	2.81	119.31	487.02
25	32	26	11.85	372.80	1504.58
26	1	12	15m	256.66	227.91
32	32	30	4.00	128.00	710.40
33	33	16	0.27	8.91	14.08
34	41	30	2.88	118.08	655.34
35	32	30	11.55	369.60	2042.40
41	1	12	15m	179.64	159.52
46	1	12	15m	256.66	227.91

Gesamtmasse / peso totale [kg]: 12783.27

Bohrpfahl Typ D3P Ost
Palo trivellato Tipo D3P est
M/S 1:50

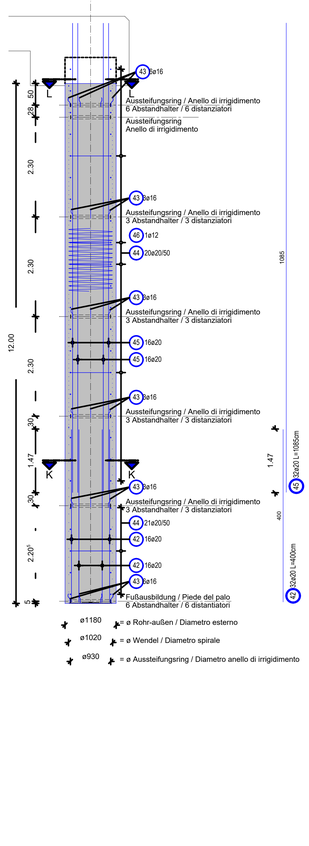

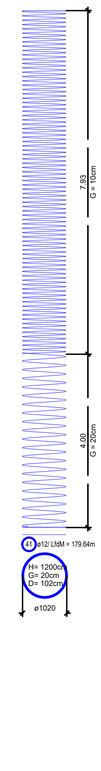

Schnitt L-L
Sezione L-L
M/S 1:50

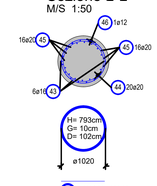

Schnitt K-K
Sezione K-K
M/S 1:50

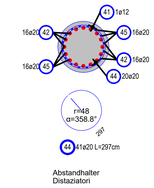

gilt für 1 Pfahl Typ D3P Ost
per 1 palo tipo D3P est

Stabliste / tabella dei ferri

Pos. pos.	Stk. n.	ø (mm)	Einzel- Länge/ length. (cm)	Gesamt- Länge/ lunghezza (m)	Masse/ peso (kg)
1	1	14	15m	180.07	217.88
2	32	30	7.50	240.00	1332.00
3	31	16	0.27	8.91	14.08
4	32	30	11.85	379.20	2103.56
5	32	16	11.85	380.80	2113.44
6	1	14	15m	256.52	310.39
7	1	14	15m	179.64	159.52
8	1	12	15m	256.66	227.91
23	33	16	0.27	8.91	14.08
24	41	26	2.81	119.31	487.02
25	32	26	11.85	372.80	1504.58
26	1	12	15m	256.66	227.91
32	32	30	4.00	128.00	710.40
33	33	16	0.27	8.91	14.08
34	41	30	2.88	118.08	655.34
35	32	30	11.55	369.60	2042.40
41	1	12	15m	179.64	159.52
46	1	12	15m	256.66	227.91

Gesamtmasse / peso totale [kg]: 12783.27

Fußausbildung+Aussteifungsring
Piede del palo + anello di irrigidimento
SCHNITT / SEZIONE M/S 1:25

S235JR

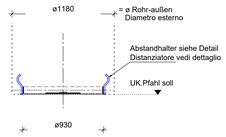

GRUNDRISS / PIANTA M/S 1:25

S235JR

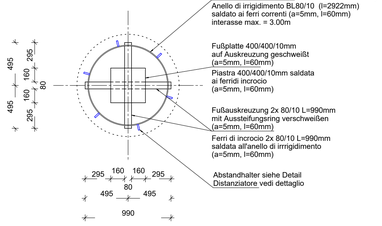

Abstandhalter / Distanziatori
M/S 1:5
Rundstahl / Ferro ø16

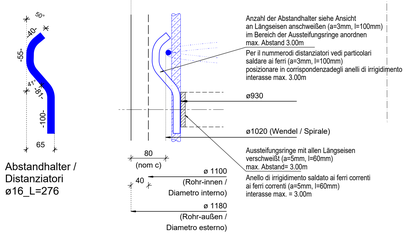

BAUSTOFFE MATERIALI

	BETONGÜTE/ EXPOSITIONSKL. CALCESTRUZZO/ CLASSE D'ESP.	KONSISTENZKL. LAVORABILITÀ	GRÖSSTKORN DIAM. MAX. AGGR.	STAHLGÜTE ACCIAIO	BETONDECKUNG COPRIFERRO
Bohrpfahl, palo trivellato D2P, D3P W/O, O/E	C25/30	S3	dg= 32mm	B450C	8.0cm

ZUGEHÖRIGE ZEICHNUNG / DISEGNO DI RIFERIMENTO

	ZEICHNUNGSNUMMER NUMERO DEL DISEGNO
Tunnel Vahrn, Lagepläne, Drauflicht Endzustand, Längsschnitt, Teil 1 / Galleria Varna, planimetria , vista dall'alto stato finale, profilo longitudinale, parte 1	BV-S-301
Tunnel Vahrn, Lagepläne, Drauflicht Endzustand, Längsschnitt, Teil 2 / Galleria Varna, planimetria , vista dall'alto stato finale, profilo longitudinale, parte 2	BV-S-302
Tunnel Vahrn, Querprofile km 3+800 - 4+075 / Galleria Varna, sezioni trasversali km 3+800 - 4+075	BV-S-305
Tunnel Vahrn, Querprofile km 4+100 - 4+390 / Galleria Varna, sezioni trasversali km 4+100 - 4+390	BV-S-306
Tunnel Vahrn, Regelquerschnitte Deckelbauweise, Typ D1, D2, D3 / Galleria Varna, sezioni tipi costruzione a copercio, tipo D1, D2, D3	BV-S-307
Tunnel Vahrn, Regelquerschnitte Offene Bauweise, Typ K1, K2 Kla, K3b / Galleria Varna, sezioni tipi galleria artificiale, tipo K1, K2 Kla, K3b	BV-S-308

© ILF 2016

024 UMFAHRUNG VAHRN Ausführungsprojekt
08.08.2018 Plan 1303 Teilbilder 2015/2016/2025/2026/2027/2028/2029/9005
H/B = 841 / 1189 (1.00m²)

AUTONOME PROVINZ BOZEN - SÜDTIROL
PROVINCIA AUTONOMA DI BOLZANO

GEMEINDE VAHRN
COMUNE DI VARNA

Projekt/progetto:

UMFAHRUNG VAHRN
BAUARBEITEN OHNE ANSCHLUSS BRIXEN NORD
CIRCONVALLAZIONE VARNA
OPERE CIVILI SENZA COLLEGAMENTO BRESSANONE NORD

AUSFÜHRUNGSPROJEKT - PROGETTO ESECUTIVO

Rev.	Datum/data	Ausgabe, Änderungen / edizione, aggiornamento	erstellt/elaborato	geprüft/esaminato	freigeg./approv.
2	10.08.2018	Tabelle Materialien/ Tabella materiali	T. Ungerer	G. Fischnaller	G. Fischnaller
1	23.01.2018	Versch. Ergänzungen / Div. integrazioni	T. Ungerer	G. Fischnaller	G. Fischnaller
0	22.01.2016	1. Ausgabe / 1° edizione	W. Bankl	R. Feldbacher	M. Roner

Auftraggeber:
AUTONOME PROVINZ BOZEN
Ressort für Bauten
Amt für Straßenbau Nord/Ost

committente:
PROVINCIA AUTONOMA DI BOLZANO
Dipartimento ai lavori pubblici
Ufficio tecnico strade nord/est

Dokumenttitel:
TUNNEL VAHRN
OFFENE BAUWEISE
BOHRPFAHL
TYP D2P, D3P, West / Ost
BEWEHRUNG

titolo del documento:
GALLERIA VARNA
GALLERIA ARTIFICIALE
PALO TRIVELLATO
TIPO D2P, D3P, OVEST / EST
ARMATURA

ILF CONSULTING ENGINEERS
EUT ENGINEERING

PLANUNGSGRUPPE ILF-EUT GRUPPO DI PROGETTAZIONE
c/o EUT Engineering GmbH, Dantestraße 134, 39042 Brixen — Tel. +39 0472 272400, Email: info@eut.bz.it
c/o EUT Engineering srl, Via Dante 134, 39042 Bressanone

ORDINE DEGLI INGEGNERI DELLA PROV. DI BOLZANO
Dr. Ing. GEORG FISCHNALLER
Nr. 924
INGENIEURKAMMER DER PROVINZ BOZEN

Maßstab/scala: **1:50**

Plan Nr./tav. n.: **BV-S-375**

Einlage Nr./allegato n.: **4-75**