



SCHNITT A-A SEZIONE

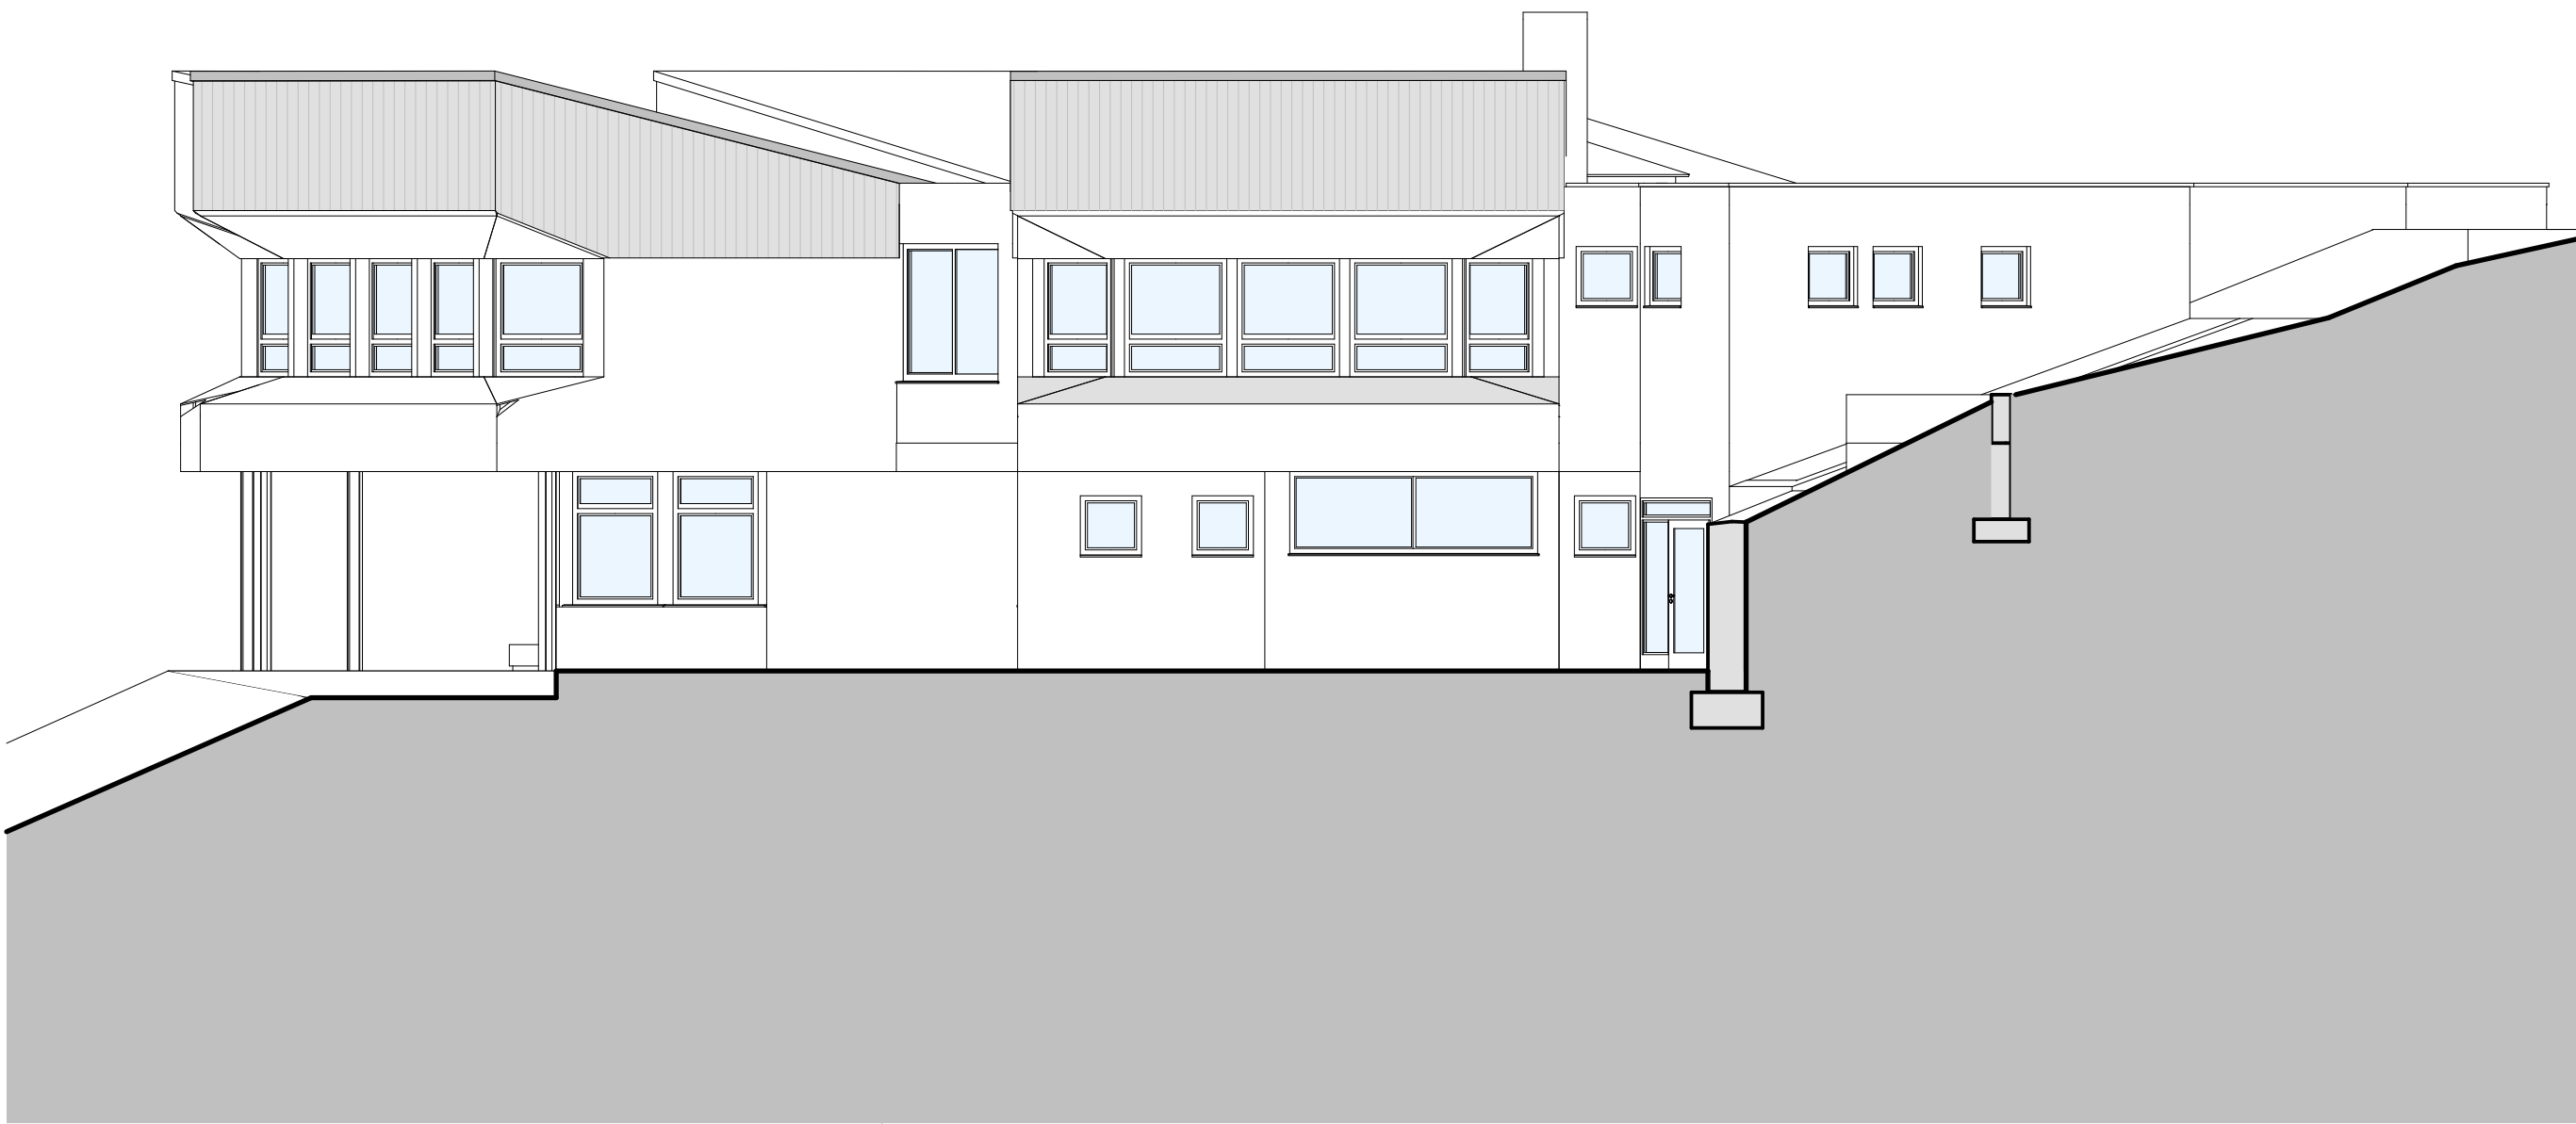

OSTANSICHT - PROSPETTO EST

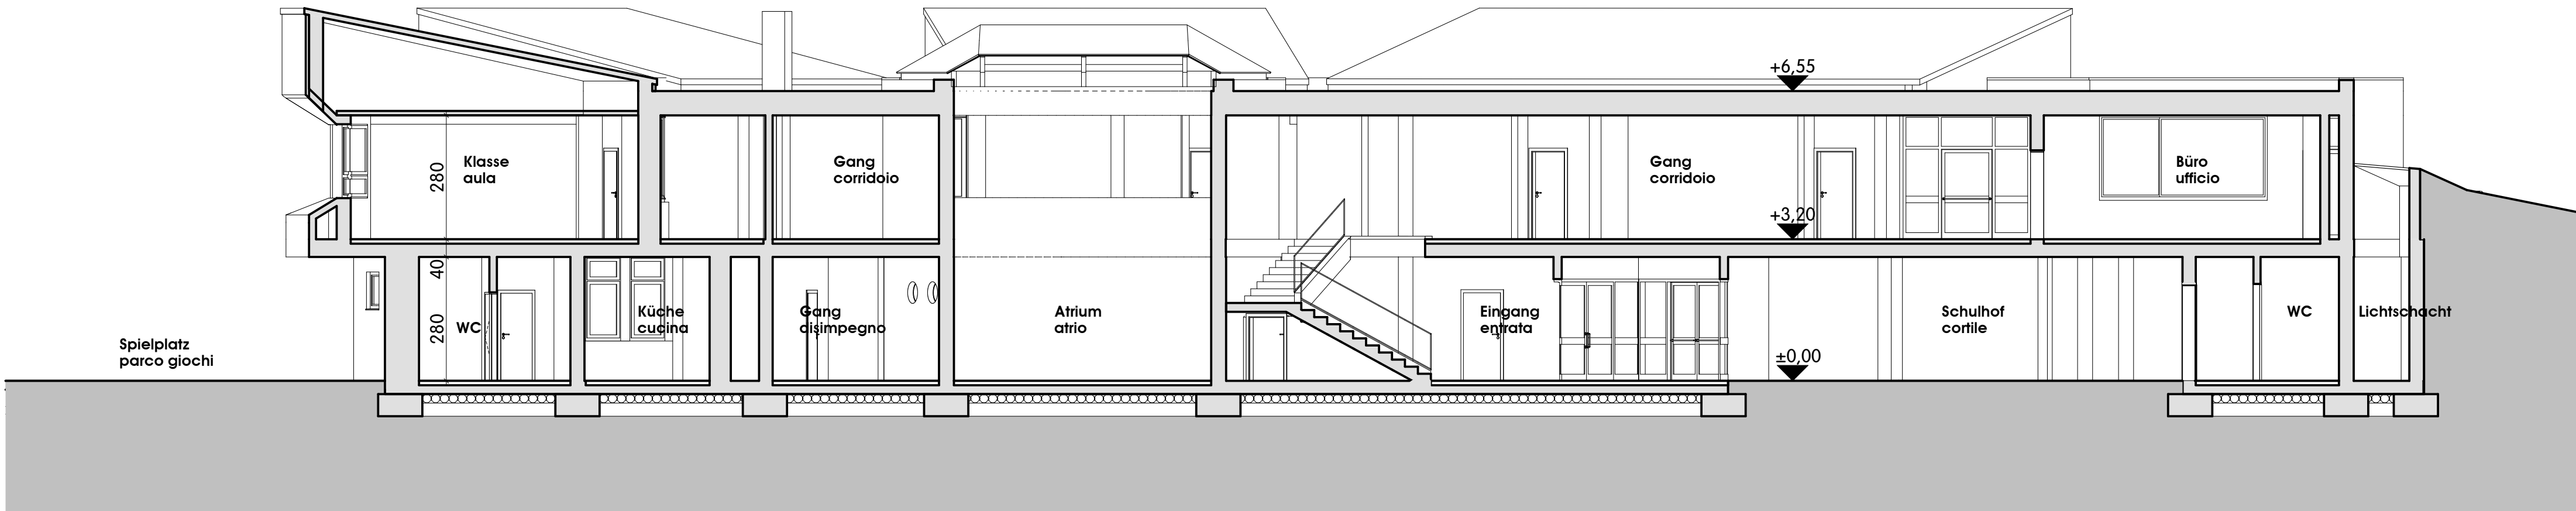

SCHNITT B-B SEZIONE



SÜDANSICHT - PROSPETTO SUD

Gemeinde Brixen
Autonome Provinz Bozen - Südtirol

Comune di Bressanone
Provincia Autonoma di Bolzano - Alto Adige

BESTANDSPLAN GRUNDSCHULE AFERS
STATO DI FATTO SCUOLA ELEMENTARE DI EOES

BESTANDSPLAN

STATO DI FATTO

AUFTRAGGEBER / COMMITTENTE:

PLANINHALT / CONTENUTO:

Gemeinde Brixen - Comune di Bressanone
Grosse Lauben 5
Portici Maggiori 5
I - 39042 Brixen - Bressanone

Ansichten - Prospetti
Schnitte - Sezioni

1:100
1:100

Weisslahnstraße 9, I-39042 Brixen (BZ) - info@bridamoser.it - tel. 0472-970000 fax: 0472-970001

Dr. Arch. Bida Walter

moser
christian

Dr. Arch. Moser Christian

brida
architekten

DATUM / DATA

B.P. / P.E. / P.F.

K.G. / C.C.

M.B. / FOGGIO

PROJ. / PROG.

BEARB. / COLLAB.

NOVEMBER 2007

B.P. 291

AFERS

313

NC

ÄNDERUNGEN / VARIAZIONI

1

2

