





ANDERUNGEN / MODIFICHE		BEMERKUNGEN / ANNOTAZIONI	
INDEX / INDICE	DATUM / DATA		GEZ. / DIS.


## SCHNITT VERTIKAL

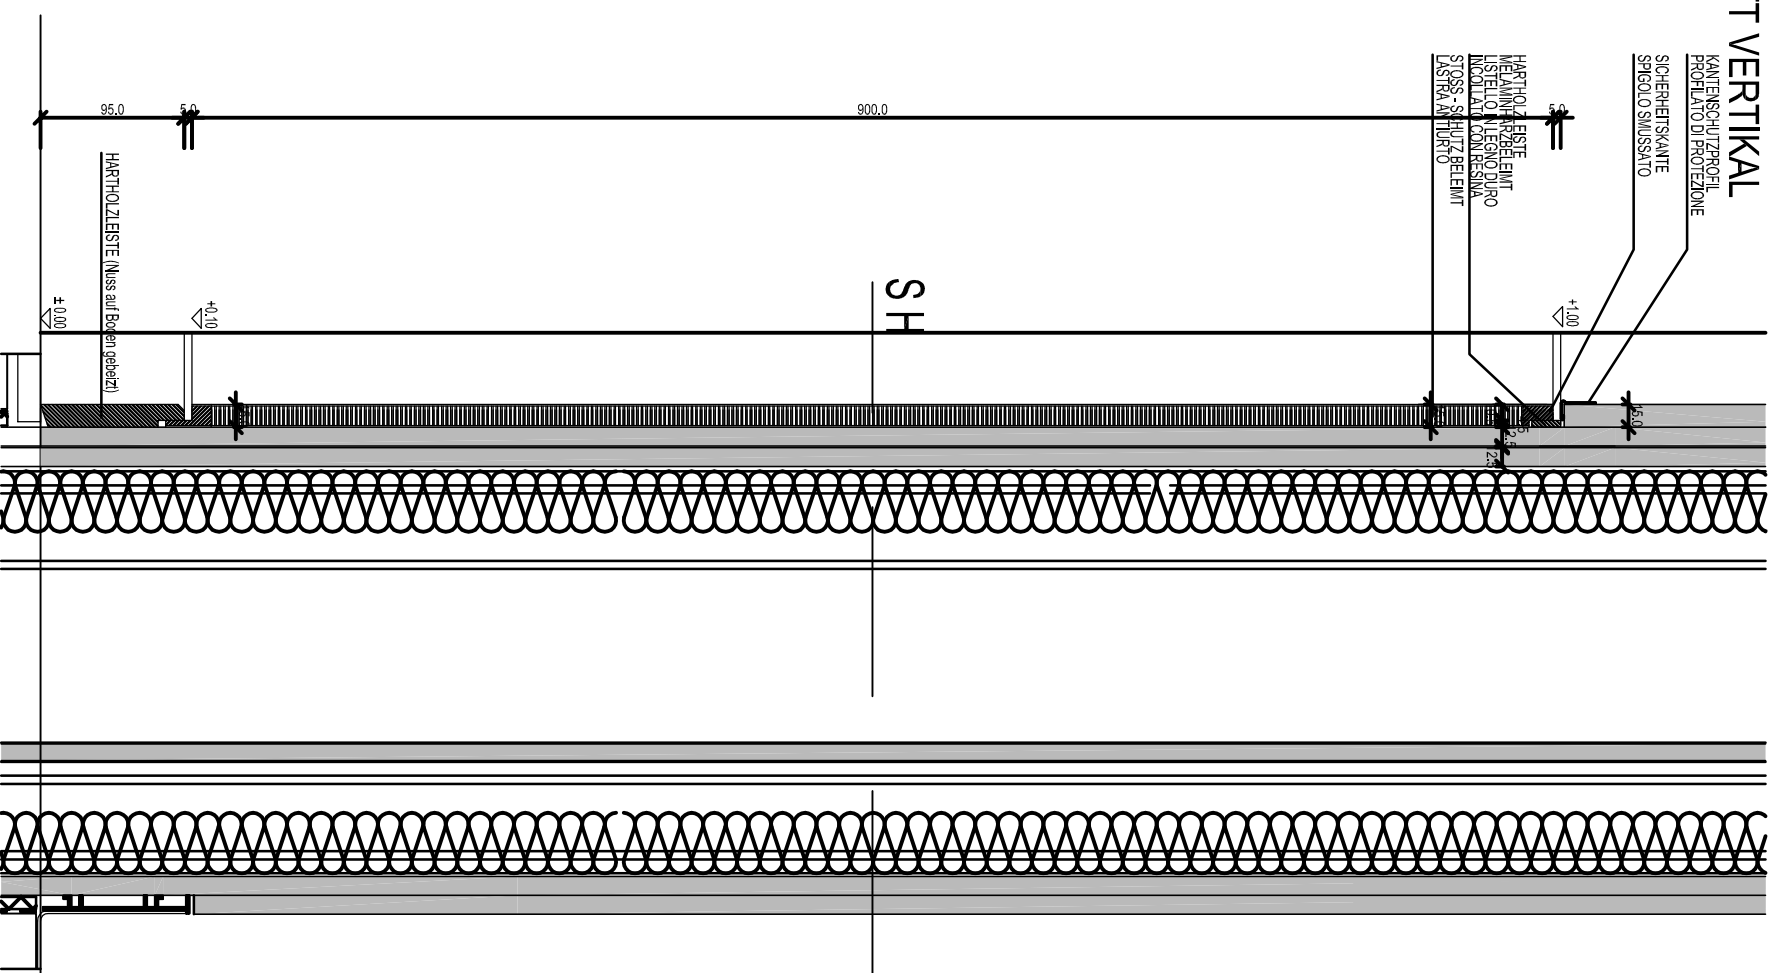

## ANSICHT 1:50

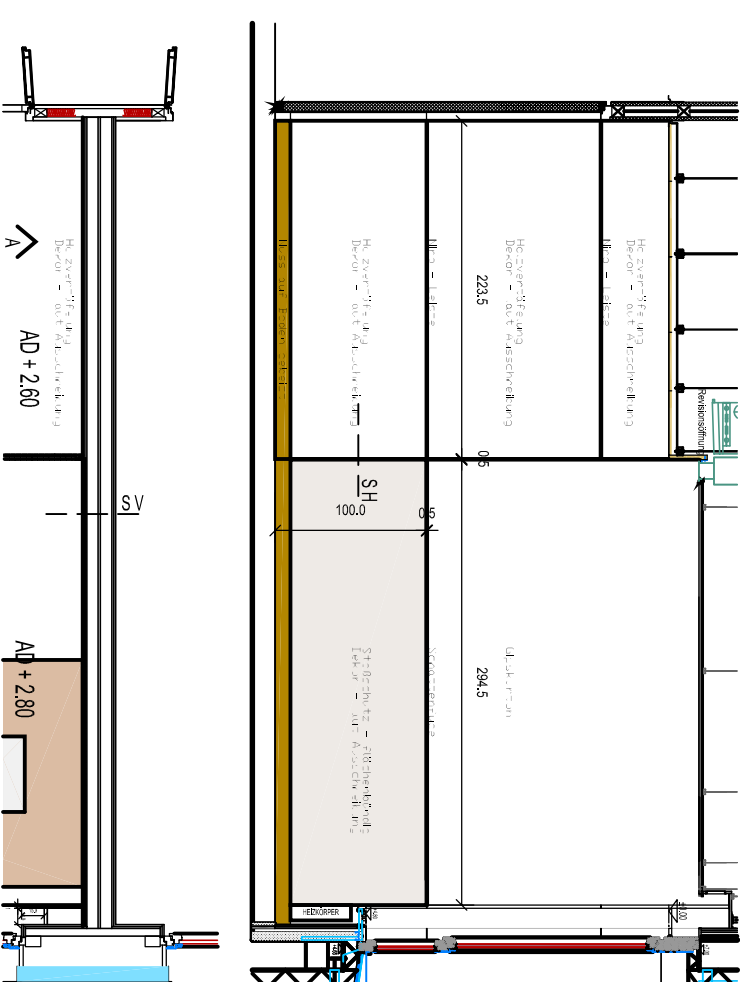

## SCHNITT HORIZONTAL

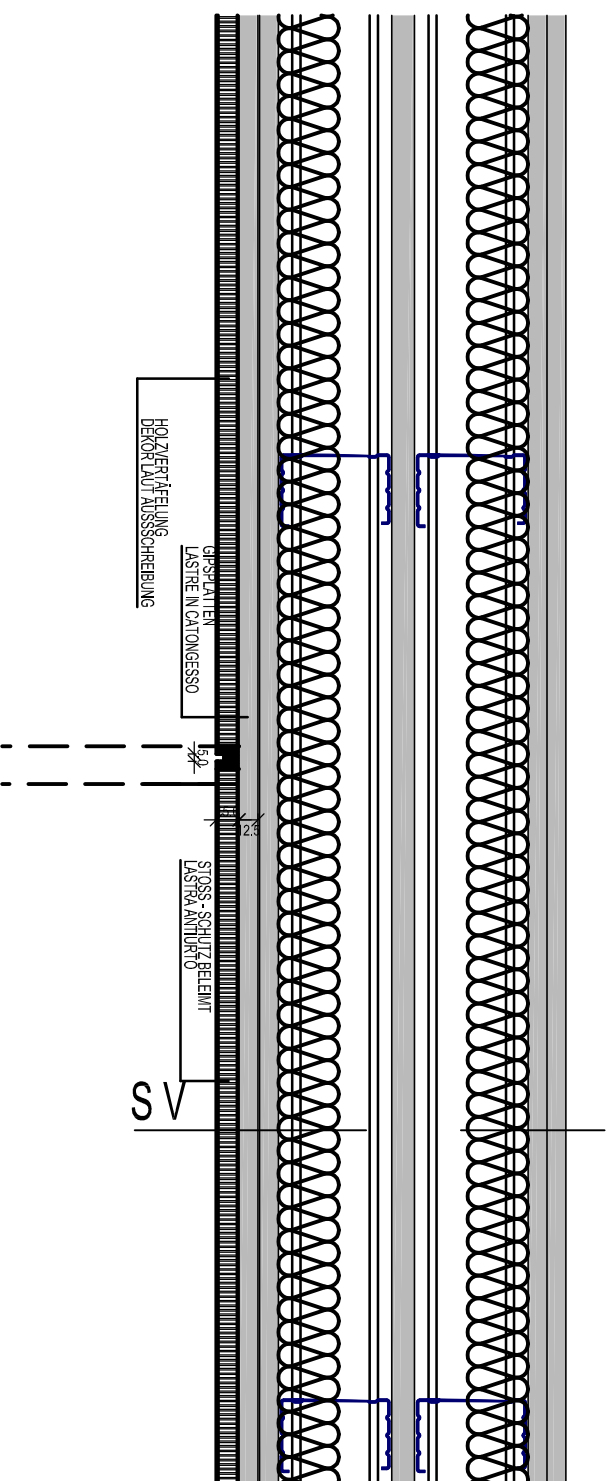

Architektengemeinschaft Dejaco Benko  
Einfache Gesellschaft / Società Semplice  
D.r. arch. Ralf Dejaco

Architekt Gernot Benko ZT - GmbH

Burgfriedengasse 1 / Via Castelliere 1  
I-39042 Brunico / Bressanone  
Tel. +39 0472/977200  
Tel. +39 0472/977202  
Info@raldejacoi.it

Amichstrasse 7  
A-6020 Innsbruck  
Tel. +43 (0)512/269123-0  
Fax +43 (0)512/269123-18  
office@ent18.at

Bank/Banca  
Sudtiroler Sparkasse AG  
Cassa di Risparmio di Bolzano Spa  
Unterbrunnstraße  
Abl 06045-CAB 38220-KK5001959

MWST-Anst. Steuern - P-IVA / codice fisc. 02318390213

Krankenhaus Brunek  
Menzweckstruktur  
Ospedale di Brunico  
Edificio multifunzionale  
WANDABWICKLUNG  
VISTA DEI MURI

D.2.039

2-BETZIMMER  
STANZA DOPPIA  
L.2.039

Maßstab/Scale: 1/5  
Plannummer/Document: L.2.039  
Code/Codice: L-G2  
Datum/Date: 29.10.2008  
Filename: L-2-039 1 und 2 Betzimmer  
Zeichner/Disegnatore: miz

INDEX letzte Änderung: 30.09.2009

1/1

ARCHE

Gewerk: