
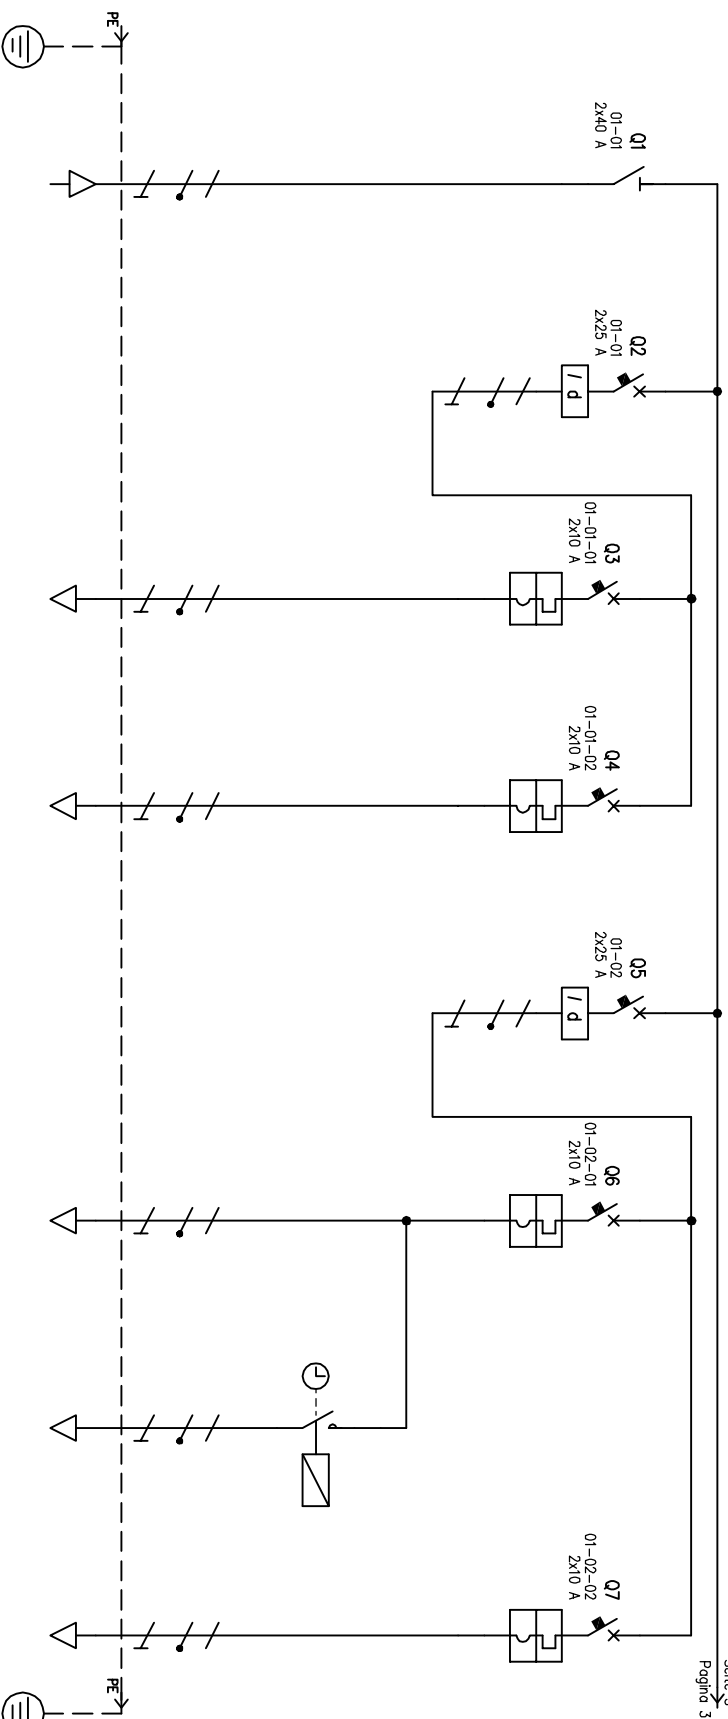


ZUSAMMENFASSENDE TABELLE VERTEILER
TABELLA RIASSUNTIVA DEL QUADRO

NENNSPANNUNG / TENSIONE NOMINALE $V_n = 230\text{ V}$
FREQUENZ / FREQUENZA $f = 50\text{ Hz}$
LEISTUNGEN UND STRÖME / POTENZE E CORRENTI :
VERSORGUNGSLEITUNGEN / TIPO LINEE ALIMENTAZIONE :
VERTEILERSTRUKTUR / STRUTTURA DEL QUADRO :
MINDESTSCHUTZGRAD / GRADO DI PROTEZIONE MINIMO :

Kunde: cliente:		Datum: data:		Plan N.°: tavola nro.:	
Gemeinde Sand in Taufers Comune di Campo Tures		16/05/2014		E6	
Titel: titolo:		ern: org:		Messhöhe: scodo:	
Verteiler Heizung Quadro Caldaia					
Studio Elettrotecnico <i>Per.Ind. Georg Mutschlechner</i>  <small>San Vigilio di M. - 39.1061 M. E.</small>		Unterschrift: firma:			
ELEKTROANLAGEN / IMPIANTI ELETTRICI		Archiv: archivio:		VERTEILER HEIZRAUM.DWG	



ABNEHMER UTENZA	BESCHREIBUNG / DENOMINAZIONE		Trenner Sezionatore		FI Heizkörper Dif. Radiatori		Pumpen Heizkörper Pompe radiatori		Sensoren Pumpen Heizkörper Sensori pompe raditori		FI Kreis Warmwasser Dif. Circuito acqua calda		Pumpen Warmwasser Pompe acqua calda		Uhr P05 Orologio P05		Sensoren Pumpen Warmwasser Sensori pompe acqua calda	
	KENNZ. / SIGLA		01-01		01-01		01-01-01		01-01-02		01-02		01-02-01				01-02-02	
	FORM / TIPO	GESAMT/TOT.	TT/L1-N	13,9	TT/L1-N	4,62	TT/L1-N	2,31	TT/L1-N	2,31	TT/L1-N	4,62	TT/L1-N	2,31			TT/L1-N	2,31
	LEIST./POT.	kW lb	5,52	26,5	2,24	10,8	1,12	5,39	1,12	5,39	1,82	8,75	0,7	3,37			1,12	5,39
	FAKTOR/ FATTORE	cos φ	1	0,9	1	0,9	1	0,9	1	0,9	1	0,9	1	0,9			1	0,9
	HERSTELLER / COSTRUTTORE		MERLIN GERIN		SCHNEIDER ELECTRIC SpA		SCHNEIDER ELECTRIC SpA		SCHNEIDER ELECTRIC SpA		SCHNEIDER ELECTRIC SpA		SCHNEIDER ELECTRIC SpA				SCHNEIDER ELECTRIC SpA	
LEISTUNGSSCH. ODER TRENNER INTERRUTTORE O SEZIONATORE	TYPE / TIPO		I 40		IID AC 0,03 A		IC60N-C - 10A		IC60N-C - 10A		IID AC 0,03 A		IC60N-C - 10A				IC60N-C - 10A	
	ANZ.POLE / N.POLI	In	2	40	2	25	2	10	2	10	2	25	2	10			2	10
	Ith	A				0,03						0,03					10	
	In	A Pdi		0,8			100	6	100	6			100	6			100	6
SICHERUNG FUSIBILE	TYPE / TIPO																	
	GROSSE / CALIBRO																	
KABEL- LEITUNG	KABELTYPE / TIPO CAVO																	
	AUFBAU / FORMAZIONE						FROR 450/750 V						FROR 450/750 V				FROR 450/750 V	
	LAENGE / LUNGHEZZA	m					361,5						361,5				361,5	
	Iz	A					10						10				1	
	C.d.T. o In	%	0,069		0,069		17,5		0,187	0,064	0,069		17,5				0,187	0,064
	Zk	mΩ Zs	39,8		39,8		267,5		56,9		39,8		267,5				56,9	
	Ik trifase	kA	5,8		5,8		0,864		4,06		5,8		0,864				4,06	
LINEA DI POTENZA	NUMERAZIONE MORSETTERIA																	



Per.Ind. Georg Mutschlechner
San Vigilio di M. - St. Vigil in E.


Gemeinde Sand in Taufers
Comune di Campo Tures

TITEL - TITOLO
Verteiler Heizung
Quadro Caldaia

ZEICHN.-DISIGN.
d.l.
UNTERSCHR.
Schema VERTEILER HEIZRAUM
DATUM
16/05/2014
Equis R. 2013

BLATT-FOLIO
2
BLATT GESAMT - TOT-FOLGI
3

Seite 2
Pagina 2

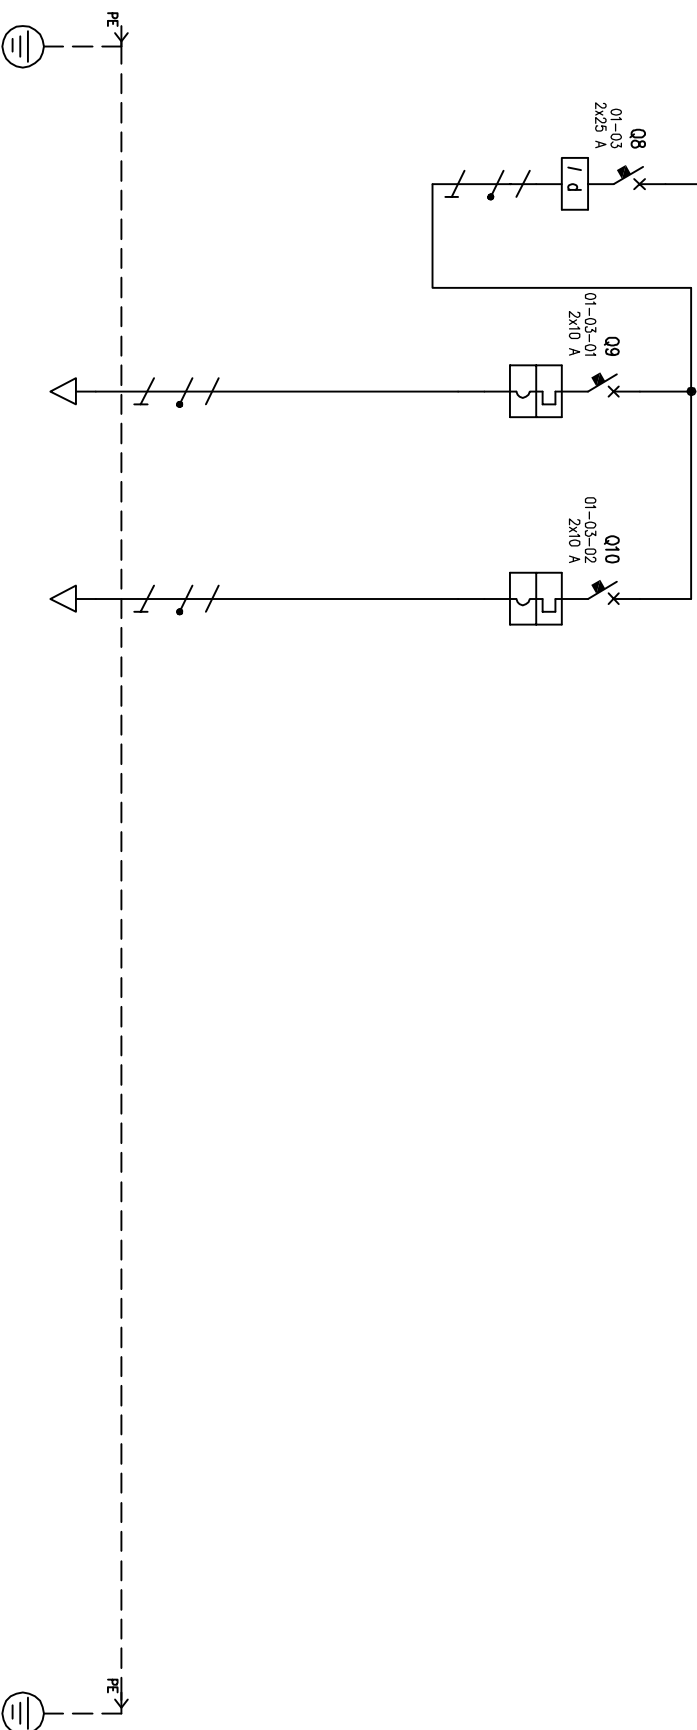

ABNEHMER UTENZA	BESCHREIBUNG / DENOMINAZIONE			Fl Heizraum Dif. locale caldaia			Light Heizraum Luce locale caldaia			Kraft Heizraum Forza locale caldaia										
	KENNZ. / SIGLA	01-03		01-03-01		01-03-02														
	FORM / TIPO	GESAMT/TOT.	kW	TT/L1-N	4.62	7	TT/L1-N	2.31	TT/L1-N	2.31										
	LEIST./POT.	kW	lb	A	1.46	0.9	0.7	2.69	1.12	4.31										
	FAKTOR/ FATTORE	cos φ		1	0.9	0.8	0.9	0.8	0.9											
	HERSTELLER / COSTRUTTORE	SCHNEIDER ELECTRIC Spa			SCHNEIDER ELECTRIC Spa			SCHNEIDER ELECTRIC Spa												
LEISTUNGSSCH. ODER TRENNER INTERRUPTORE O SEZIONATORE	TYPE / TIPO	IID AC 0,03 A			25			2			10									
	ANZ.POLE / N.POLI	In	A	ldh	A	0.03	10	100	6	100	6									
	Im	A	Pdi	kA																
	Im	A	Pdi	kA																
SICHERUNG	TYPE / TIPO																			
FUSIBILE	GROSSE / CALIBRO			A																
KABEL- LEITUNG	KABELTYPE / TIPO CAVO						FROR 450/750 V			FROR 450/750 V										
	AUFBAU / FORMAZIONE						361.5			361.5										
	LAENGE / LUNGHEZZA			m			10			1										
	Iz			A			17.5			17.5										
LINIA DI POTENZA	C.d.T. α In	%	C.d.T. α lb	%	0.069		1.25	0.318	0.187	0.051										
	Zk	mΩ	Zs	mΩ	39.8		267.5		56.9											
	Ik trifase	kA	IkI fase/terra	kA	5.8		0.864		4.06											
	NUMERAZIONE MORSETTIERA																			



Per.Ind. Georg Mutschlechner
San Vigilio di M. - St. Vigil in E.

Gemeinde Sand in Taufers
Comune di Campo Tures

TITEL - TITOLO
Verteiler Heizung
Quadro Caldaia

ZEICHN.-DISIGN.
d.l.
UNTERSCHR.

SCHEMA
DATEM
16/05/2014
Equis R. 2013

BLATT-FOLIO
3
FOLGT-SEGUE
BLATT GESAMT - TOTFOLJ
3