




SUPERFICIE DISPERDENTE TETTO

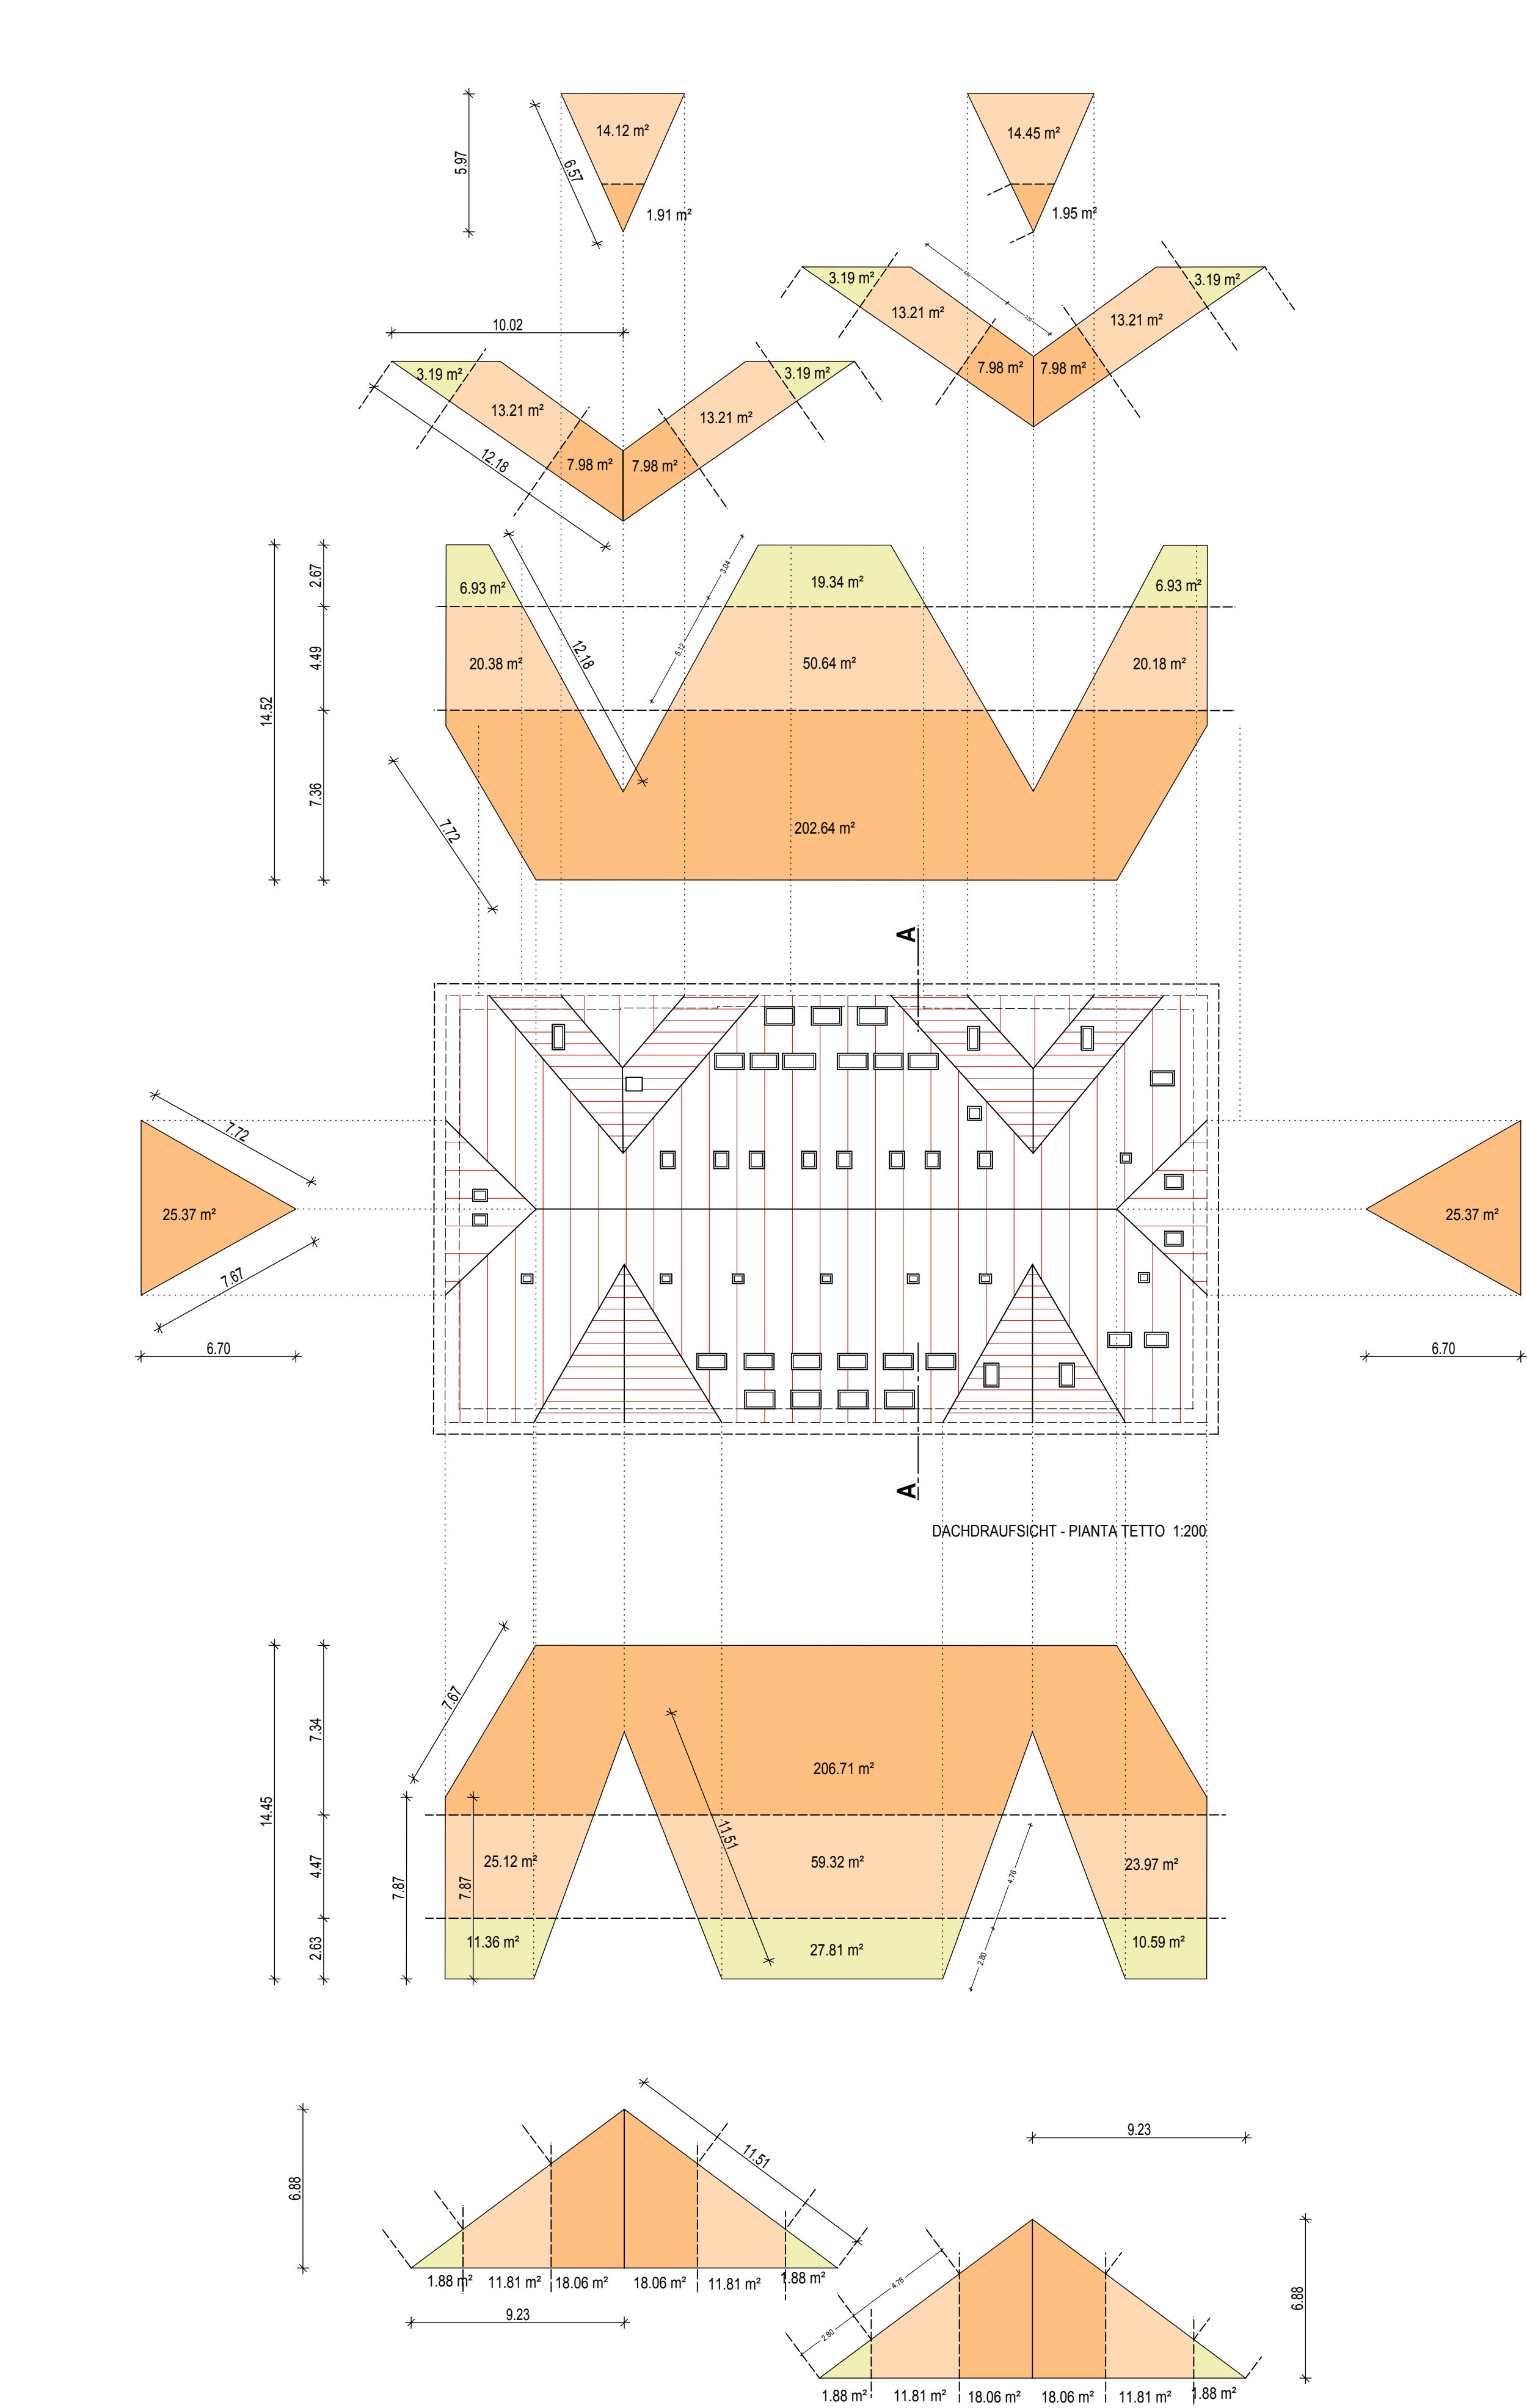

SUPERFICIE DISPERDENTE TETTO

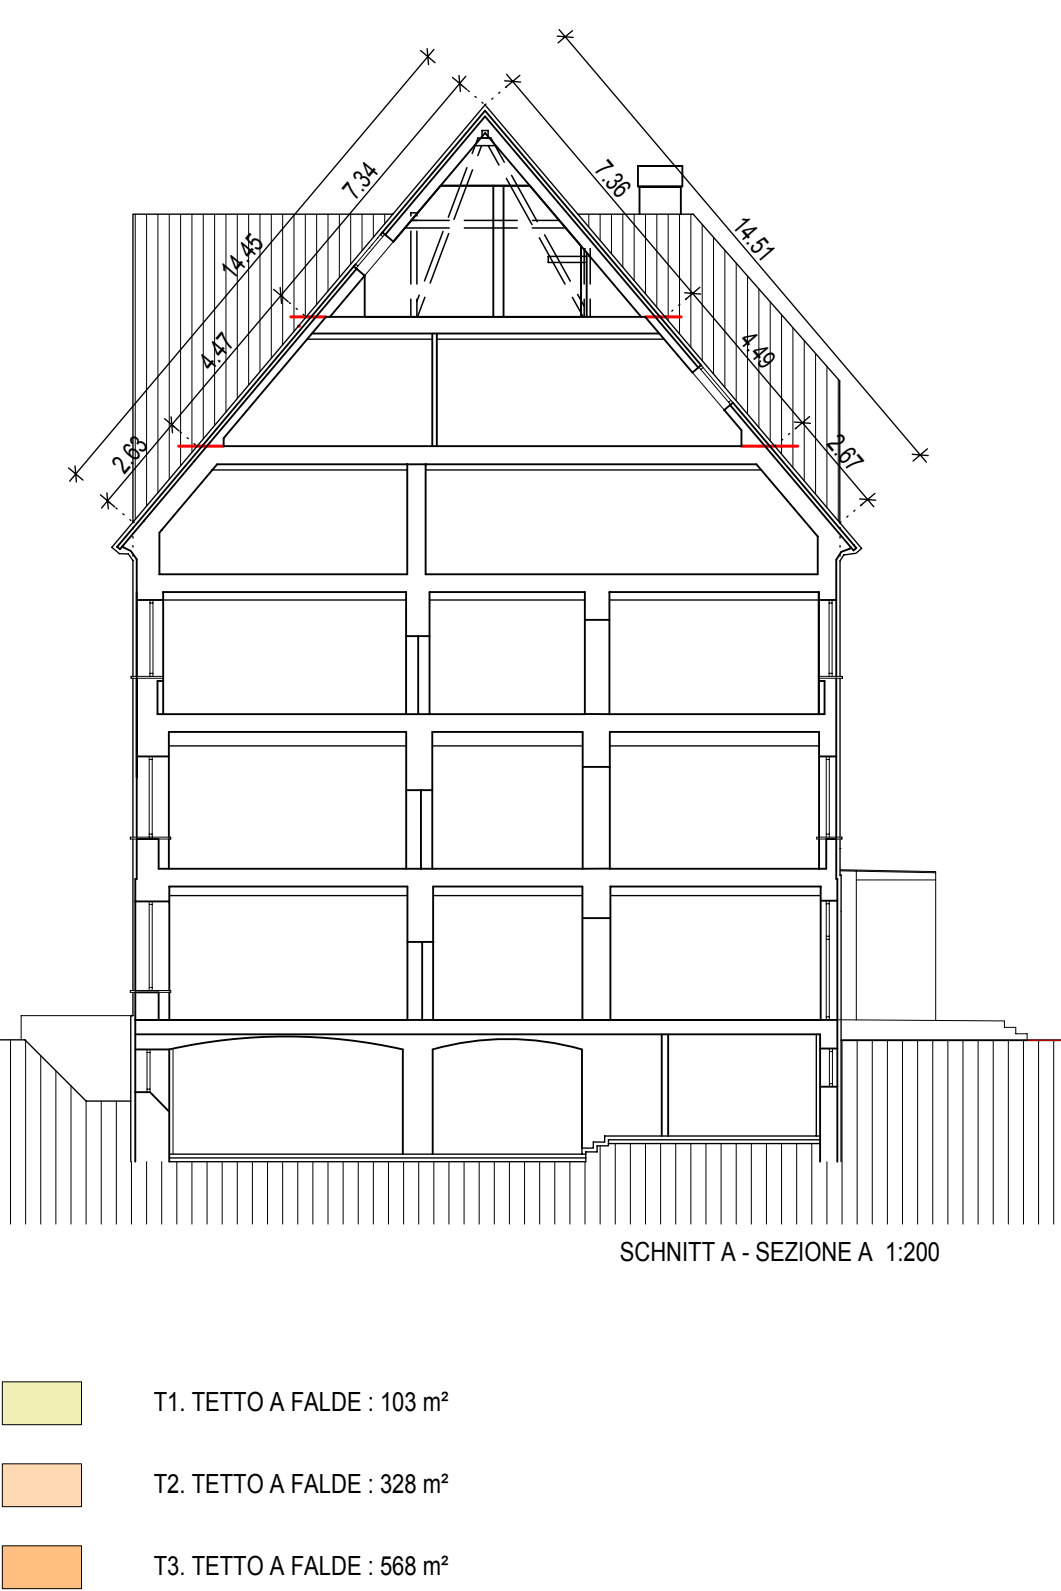

	<p style="text-align: center;">ARCH. GIUSEPPINA SORRUSA Bolzano Via Portici 76 Laubgaussengasse 76 - Bozen mail giusi.s@dnet.it</p>
DATI GENERALI	
CONCESSIONE EDILIZIA RILASCIATA A: nome: COMUNE DI CAMPO TURES servizio: PIAZZA MUNICIPIO 8 - 39032 CAMPO TURES	CONCESSIONE EDILIZIA: numero: 70088 data di emissione: 04.02.2008
CALCOLO ESECUITO DA: nome: ARCH. GIUSEPPINA SORRUSA servizio: 01016 VIA PORTICI 76 - 39100 BOLZANO tel fax: 0471 975267	PROGETTO ARCHITETTONICO: nome: ARCHIT. KURT WIEDENHOFER servizio: 01016 VIA PORTICI 76 - 39100 BOLZANO tel fax: 0471 975264
<div style="display: flex; justify-content: space-between;"> <div style="width: 48%;"> <p>PROVINCIA BOZEN GEHEIMDE SAND IN TAUFERS</p> </div> <div style="width: 48%; text-align: right;"> <p>PROVINCIA DI BOLZANO COMUNE DI CAMPO TURES</p> </div> </div>	
PROGETTO <div style="border: 1px solid black; padding: 5px; margin-top: 10px;"> AUSFÜHRUNGSPROJEKT SANIERUNG GRÜNDLSCHULE SAND IN TAUFERS B.P. 199 </div>	PROGETTO ESECUTIVO RISANAMENTO SCUOLA ELEMENTARE CAMPO TURES P.ED. 199
Bauherr: <div style="border: 1px solid black; padding: 5px; margin-top: 10px;"> GEHEIMDE SAND IN TAUFERS RATHAUSSTRASSE 8 39032 SAND IN TAUFERS </div>	committen: <div style="border: 1px solid black; padding: 5px; margin-top: 10px;"> COMUNE DI CAMPO TURES VIA MUNICIPIO 8 39032 CAMPO TURES </div>
Projektant: <div style="border: 1px solid black; padding: 5px; margin-top: 10px;"> KLIMA HAUS PROJEKT BEHEIZTES GEBÄUDEVOLUMEN BEHEIZTE BRUTTOGESCHOSSLÄCHE WÄRMEÜBERTR. UMFANGSGESFL. </div>	contenitore: <div style="border: 1px solid black; padding: 5px; margin-top: 10px;"> PROGETTO CASA CLIMA VOLUME LORDO RISCALDATO SUPERFICIE LORDA RISCALDATA SUPERFICIE DISPERSANTI </div>
Datum: 16.MAI - 2014 - 16 MAGGIO gezeichnet: SG Änderung:	date: proj. phase: disegnato: modifcato: <div style="border: 1px solid black; padding: 10px; font-size: 2em; text-align: center; margin-top: 10px;">KH</div>
<div style="display: flex; align-items: center;">  <div> architekten KURT WIEDENHOFER GIUSEPPINA SORRUSA Lauben 76 39100 Bozen Tel. + 39 0471 973544 Fax. + 39 0471 312182 www.w2architekten.it </div> </div>	<div style="display: flex; justify-content: space-between;"> <div style="width: 45%;"> <div style="border: 1px solid black; padding: 10px; margin-bottom: 10px;"> PROJEKT AUSFÜHRUNGSPROJEKT SANIERUNG GRÜNDLSCHULE SAND IN TAUFERS B.P. 199 </div> </div> <div style="width: 45%;"> <div style="border: 1px solid black; padding: 10px; margin-bottom: 10px;"> PROJEKT ESECUTIVO RISANAMENTO SCUOLA ELEMENTARE CAMPO TURES P.ED. 199 </div> </div> </div> <div style="display: flex; justify-content: space-between;"> <div style="width: 45%;"> </div></div>