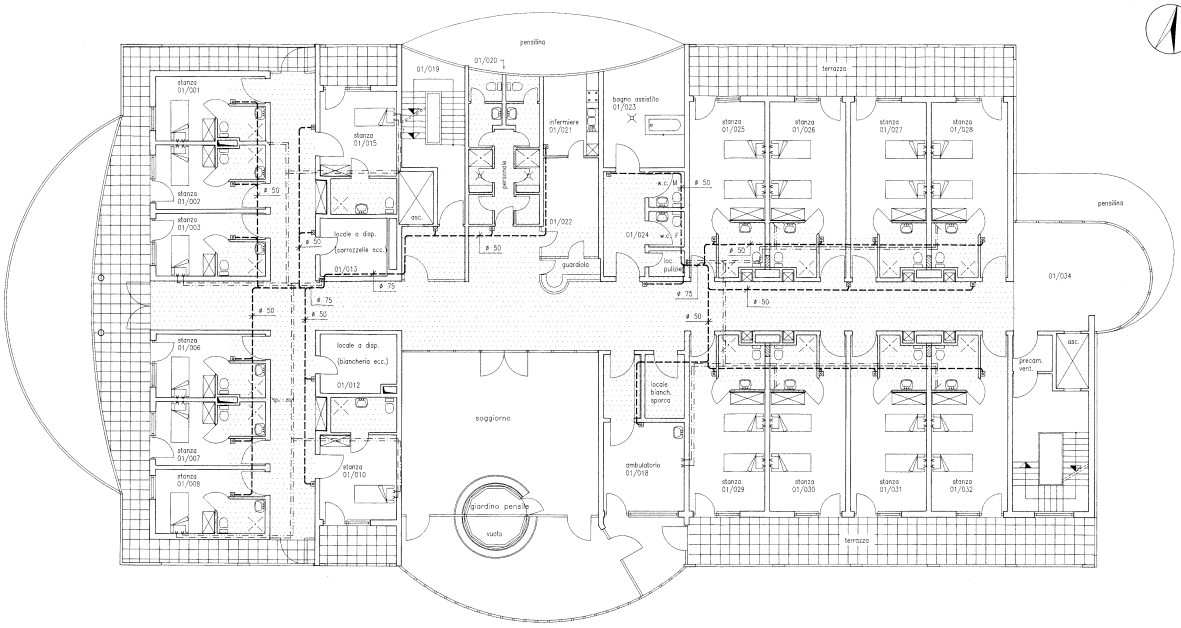


KIF

# COMUNE DI BOLZANO

CENTRO LUNGODEGENTI DI VIA MONTECASSINO

## APPALTO IMPIANTI TERMOIDRAULICI

IMPIANTI DI STOCCAGGIO E DISTRIBUZIONE DELL'OSSIGENO, DELL VUOTO E DELL'ASPIRAPOLVERE

Pianta piani 1,2,3,4


Progettista: DOTT. ING. ANTONIO SEPPI
piazza Domenicani 13, 39100 BOLZANO
Tel.: 0471-57248 Fax.: 0471-57659


Data: 28.02.90 | Scala: 1:100 | TAV N. 8.3