

Bauherr / Committente

Stadtgemeinde Brixen

Comune di Bressanone

Große Lauben 5 / Portici Maggiori 5

I 39042 Brixen / I 39042 Bressanone

tel.: +39 0472 062 000

fax: +39 0472 062 022

info@brixen.it / info@bressanone.it

PEC: brixen.bressanone@legalmail.it

PEC: bressanone.brixen@legalmail.it



**BRIXEN  
BRESSANONE**

Stadtgemeinde Brixen - Città di Bressanone

Definitives Projekt / Progetto Definitivo

Erweiterung Sportzone Milland

Ampliamento zona sportiva Millan

Planinhalt / Contenuto

Detailzeichnung D1

Disegno dettagliato D1

Architektenplan - progetto architettonico

**AP.00.00.PP.D1**

Generalplaner / progettazione generale

Architekturbüro Dr. Ralf Dejaco

Burgfriedengasse 1 / via Castelliere 1  
I-39042 Brixen / Bressanone (BZ)

0472 977200  
info@ralfdejaco.it

Bauleitung / direzione lavori

Architekturbüro Dr. Ralf Dejaco

Burgfriedengasse 1 / via Castelliere 1  
I-39042 Brixen / Bressanone (BZ)

0472 977200  
info@ralfdejaco.it

Statik und statische Bauleitung / statica e direttore statico

IT Bergmeister

Eisackstrasse 1 / via Isarco 1  
I-39040 Vahrn / Varna (BZ)

0472-979000  
info@bergmeister.it

HKLS Planung und Bauleitung

progetto impianti sanitari, aerazione e direzione lavori

IT Bergmeister

Eisackstrasse 1 / via Isarco 1  
I-39040 Vahrn / Varna (BZ)

0472-979000  
info@bergmeister.it

Elektro Planung und Bauleitung

progetto impianti elettrici e direzione lavori

IT Bergmeister

Eisackstrasse 1 / via Isarco 1  
I-39040 Vahrn / Varna (BZ)

0472-979000  
info@bergmeister.it

Sicherheitskoordinator / coordinatore di sicurezza


IT Bergmeister

Eisackstrasse 1 / via Isarco 1  
I-39040 Vahrn / Varna (BZ)


0472-979000  
info@bergmeister.it

Detail D1  
Dettaglio D1

1:10

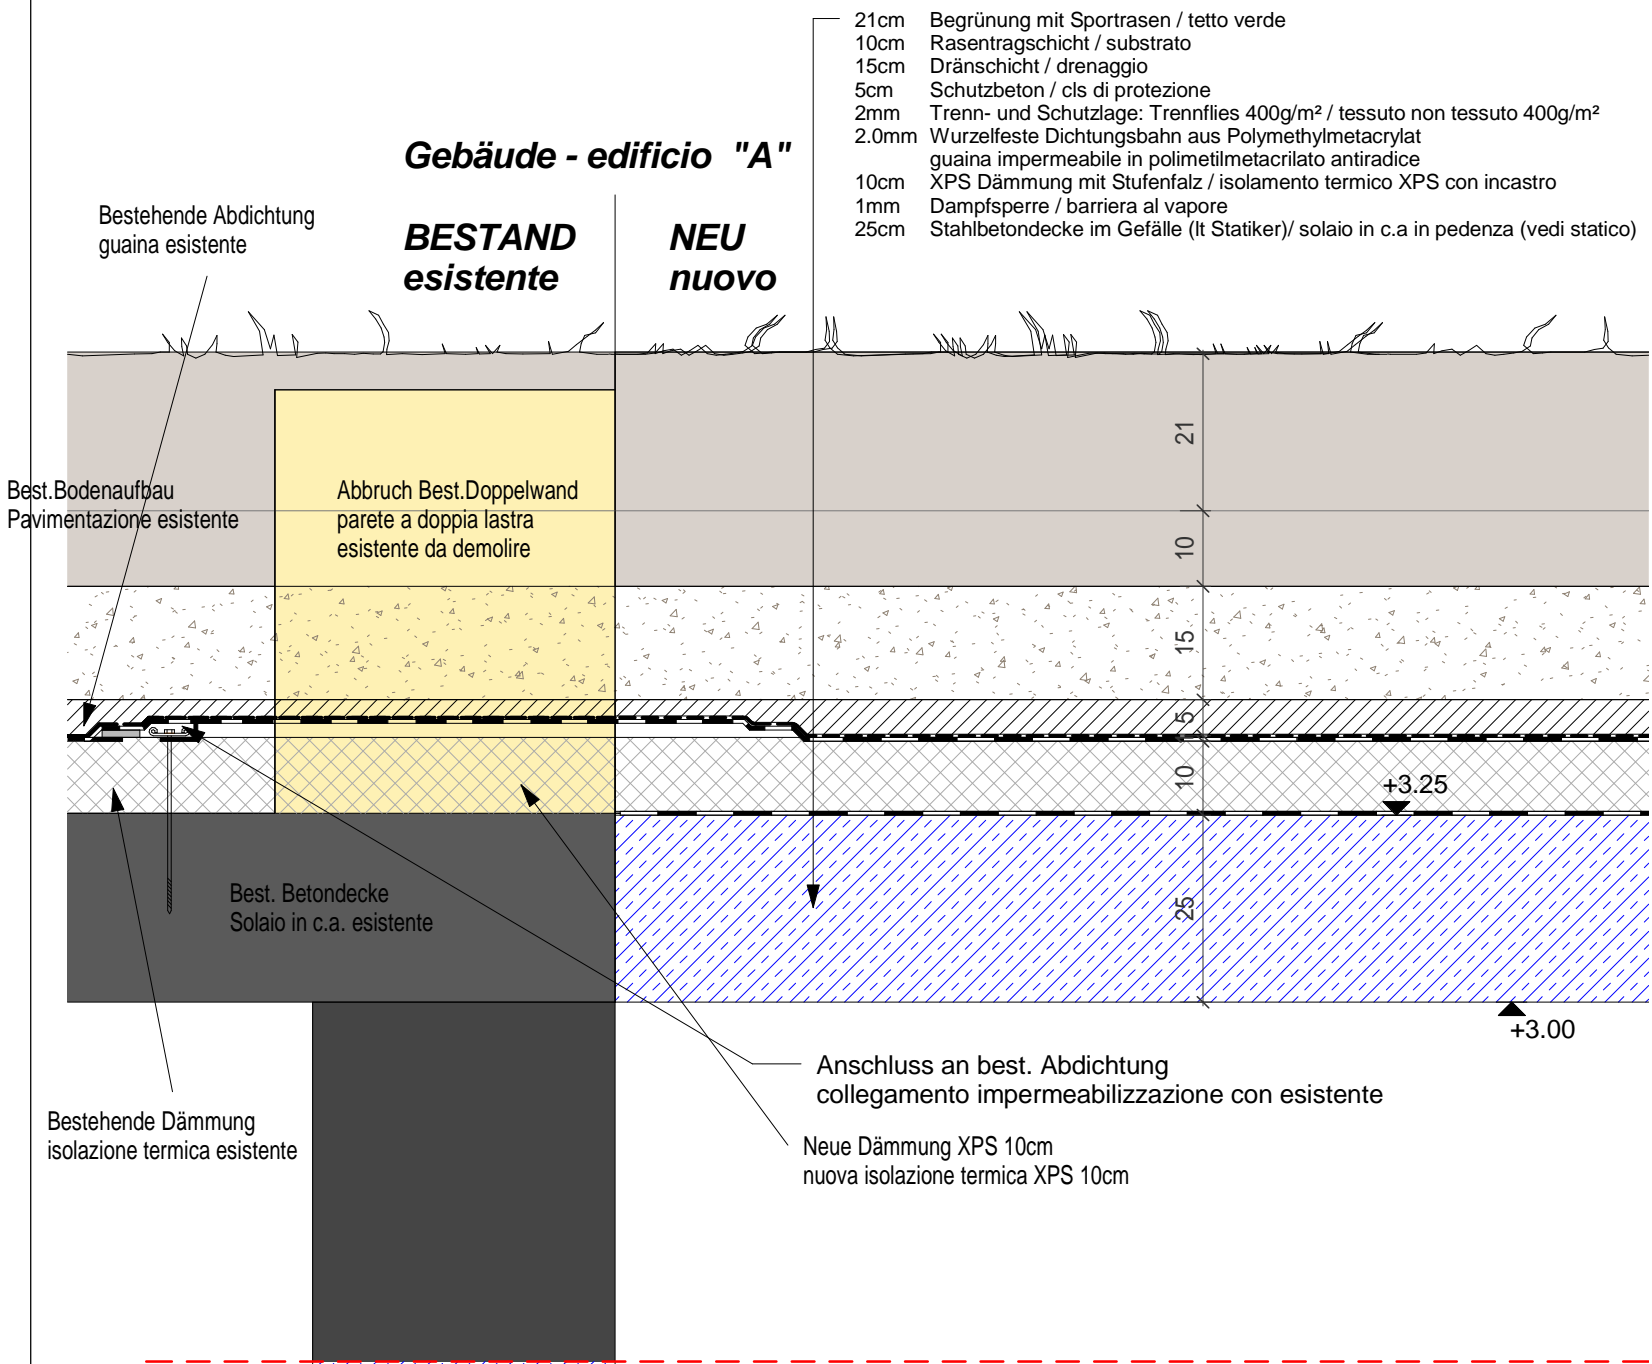

**drarch. Ralf Dejaco**

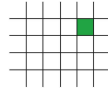

**BERGMEISTER**