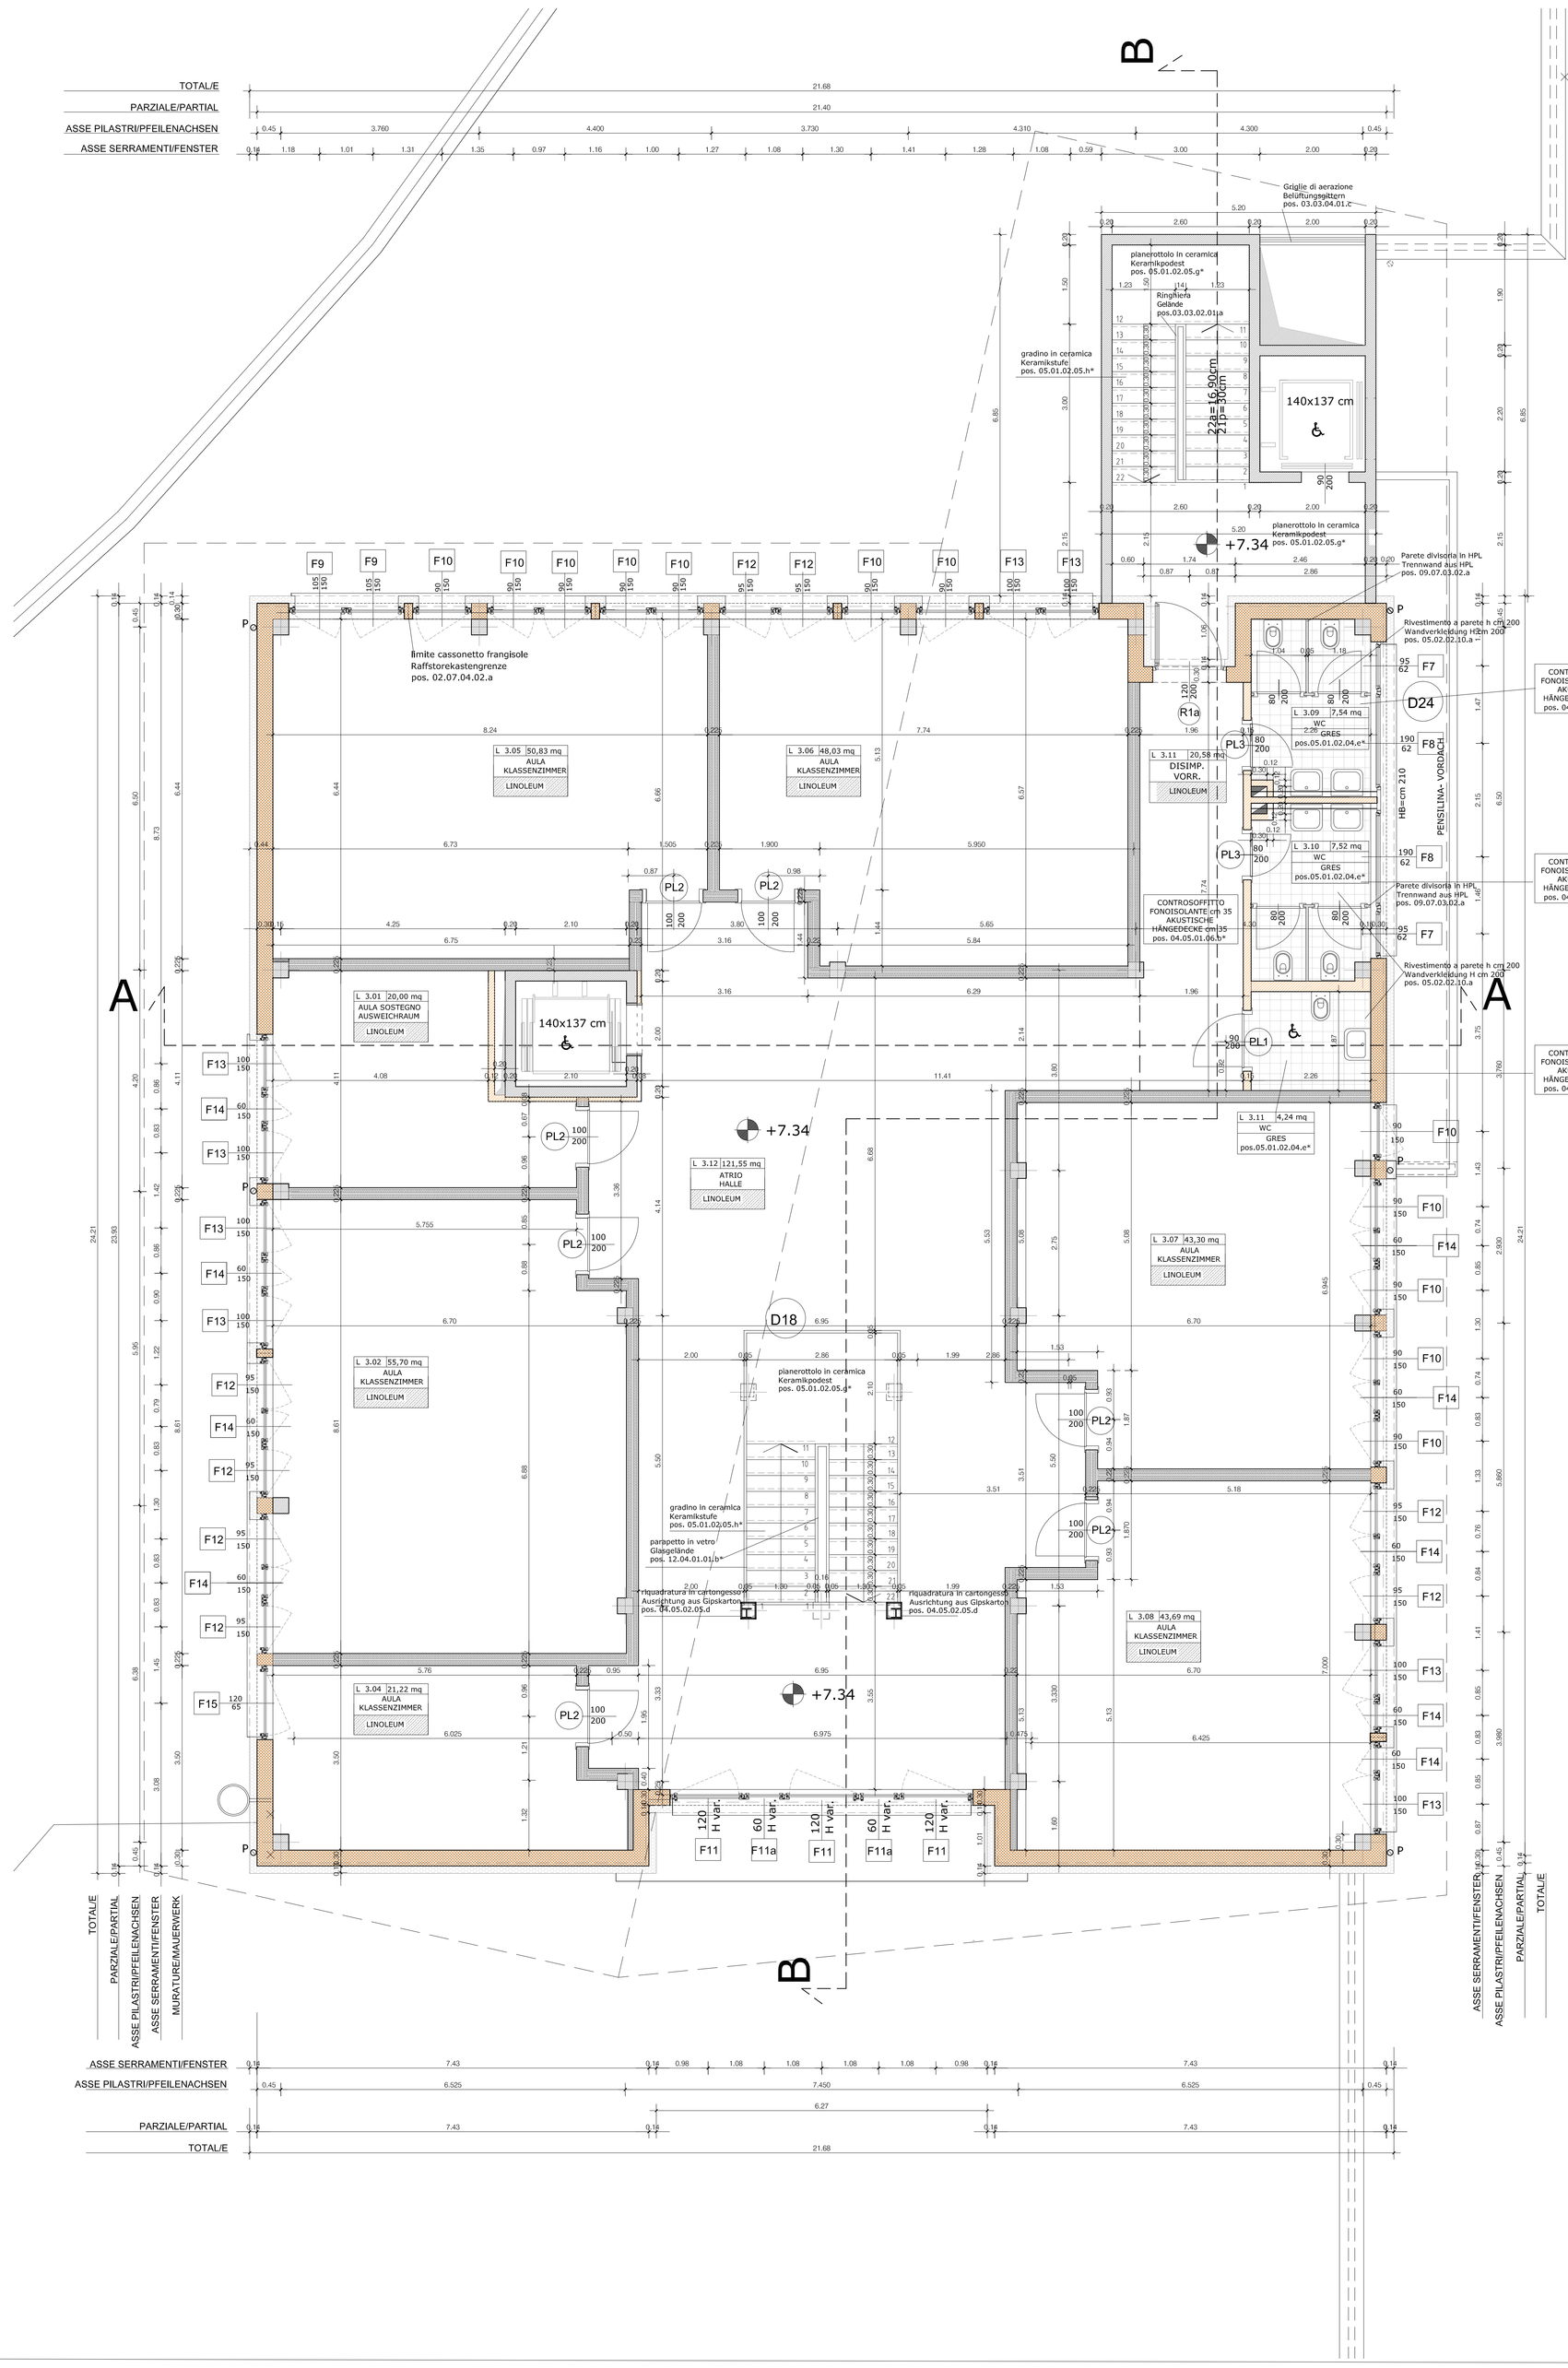

N.B.: LA QUOTA DI IMPOSTA DELLA COPERTURA E' DA VERIFICARE CON LA STATICA
ALLE DACH MASSEN MÜSSEN MIT DER STATIK GEPRÜFT WERDEN

N.B.: TUTTE LE MISURE VANNO VERIFICATE IN CANTIERE
ALLE MASSEN MÜSSEN AM ORT GEPRÜFT WERDEN

I SERRAMENTI INTERNI ED ESTERNI SONO QUOTATI "LUCE DI PASSAGGIO"
DIE INNEN-UND AUSSENTÜREN SIND ALS GANGLICHTE BEMAßEN

LEGENDA MURATURE–MAUERWERKELEGENDE

- TERMOLATERIZIO – LEICHT–HOCHLOCHZIEGELN
- MURATURA IN C.A.–STAHLBETONMAUERWERK
- LATERIZIO – HOHLSTEIN
- MURATURA ESISTENTE
  BESTEHENDE BETONMAUERWERK
- ISOLAZIONE
  ISOLIERUNG

COMUNE DI LAIVES
GEMEINDE LAIFERS

RISTRUTTURAZIONE E AMPLIAMENTO
DEL SOTTOTETTO NELL' EDIFICIO SCOLASTICO
"COLLODI " A PINETA DI LAIVES
UMBAU UND ERWEITERUNG
DES DACHGESCHOSSES IM SCHULGEBÄUDE
"COLLODI" IN STEINMANNWALD

EINREICHPROJEKT / PROGETTO DI MASSIMA ☐
AUSFÜHRUNGSPLAN / PROGETTO ESECUTIVO ☗

PROJEKT / PROGETTO NR. 0702

SCUOLA ELEMENTARE "COLLODI"
GRUNDSCHULE "COLLODI"

☐ NEUES GEBÄUDE / NUOVA COSTRUZIONE
☗ SANIERUNG / RISTRUTTURAZIONE
☐ RESTAURIEREN / RESTAURO

GEMEINDE LEIFERS / COMUNE LAIVES — FRAKTION / FRAZIONE STEINMANNWALD / PINETA DI LAIVES — B.P. NR. 1088 / P.ED. NR. 1088 — K.G. LEIFERS / C.C. LAIVES

DER PROJEKTANT / IL PROGETTISTA

SPRINGHETTI ARCH. ROBERTA
BOLZANO – via Rovigo, 7
tel. 0471/911778 – fax.911778

DER BAUHERR / IL COMMITTENTE

COMUNE DI LAIVES

PLANINHALT : PROJEKT / CONTENUTO : PROGETTO	MAßSTAB / SCALA	DATUM / DATA	ABG.ÄEND. / MODIF.	ABG.ÄEND. / MODIF.	PLAN–NR. / TAVOLA NR.
PIANTA PIANO SECONDO 2. OBERGESCHOSS	1:50	07/12			E/06