



0 SITUAZIONE BASE 1:200

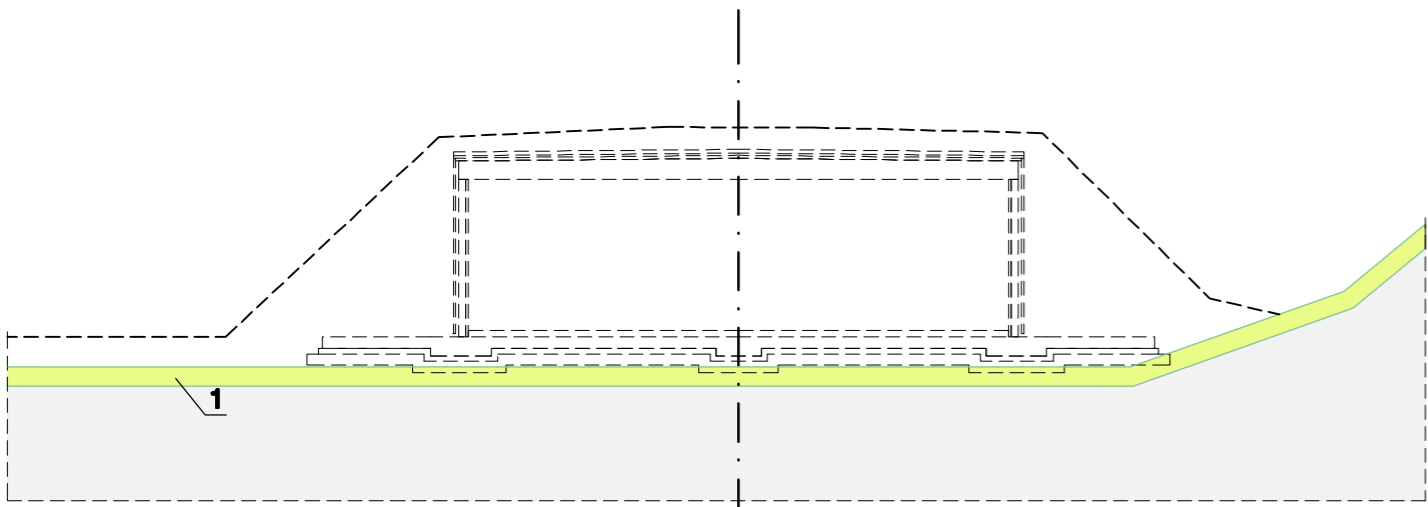


1) Asporto terra vegetale

1 REINTERRO PARZIALE

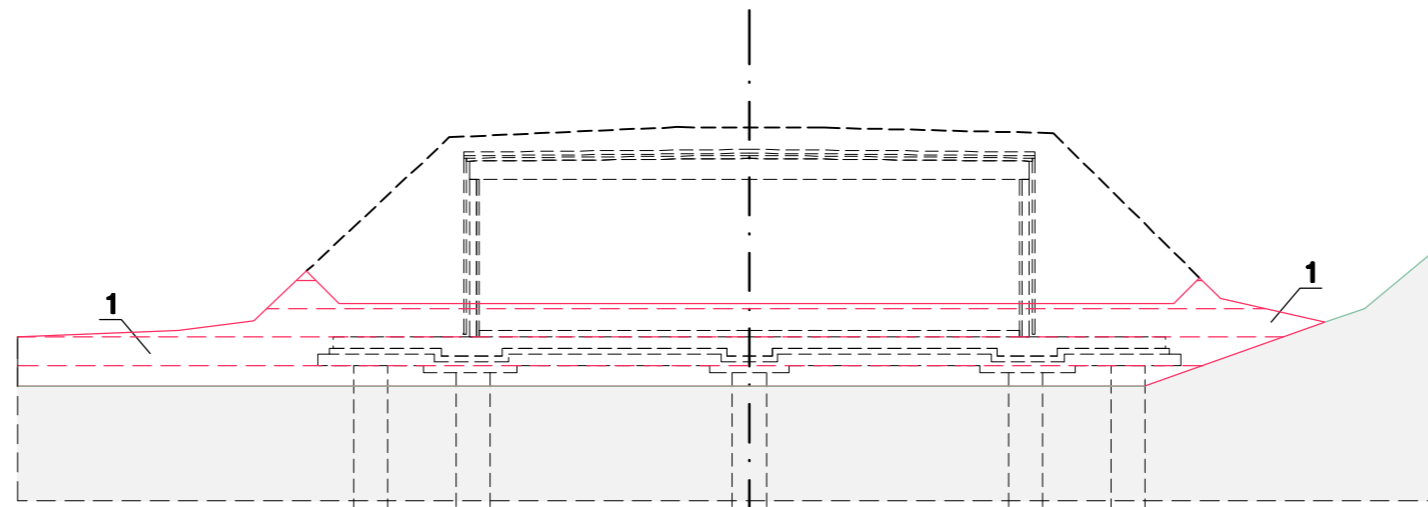


1) Riperto di pacchetto drenante ghiaioso (a strati compattati) con reinterro a scarpate idonee. Se necessari sono da utilizzare teli per impacchettamento.  
 2) Verifica della precarica con misurazioni ca. quattro mesi.  
 3) Ripristino del piano di riporto ad eguagliare eventuali compattazioni.

2 REALIZZAZIONE PALI

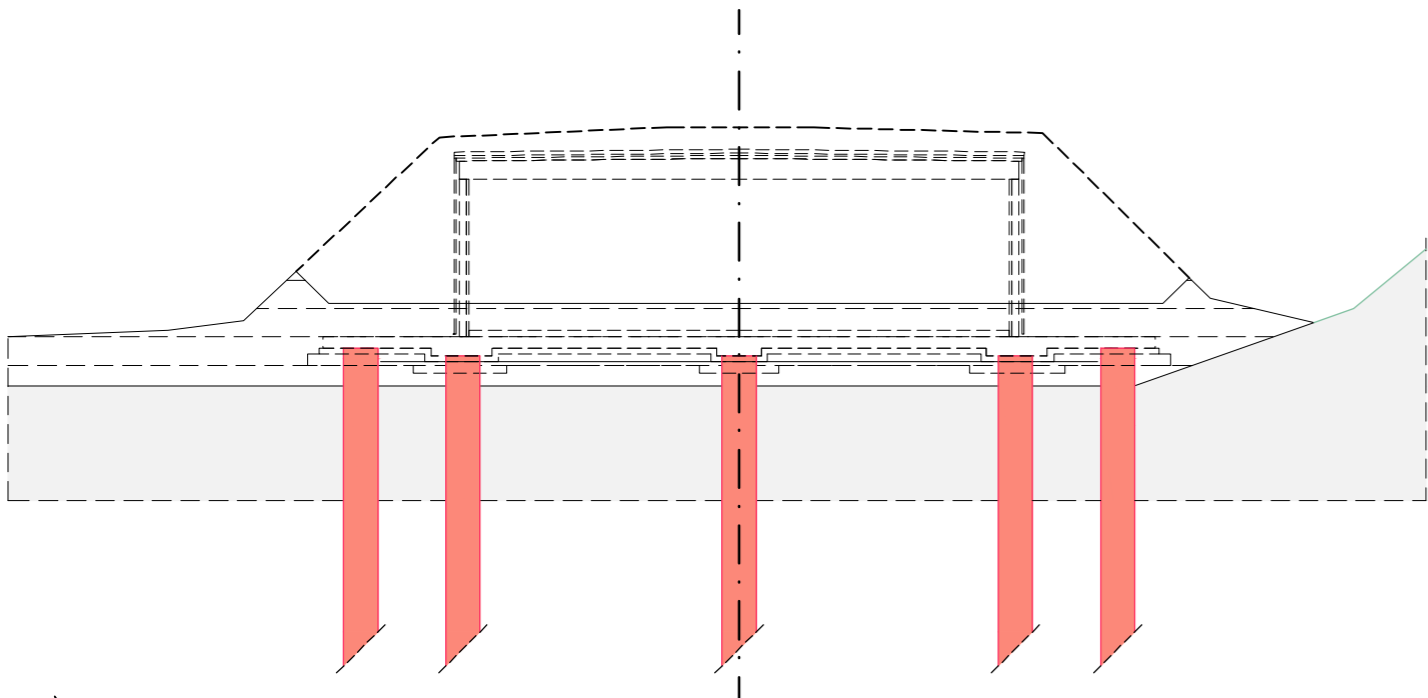

1) Realizzazione dei pali.

3 REALIZZAZIONE COSTRUZIONE E REINTERRO COMPLETTO

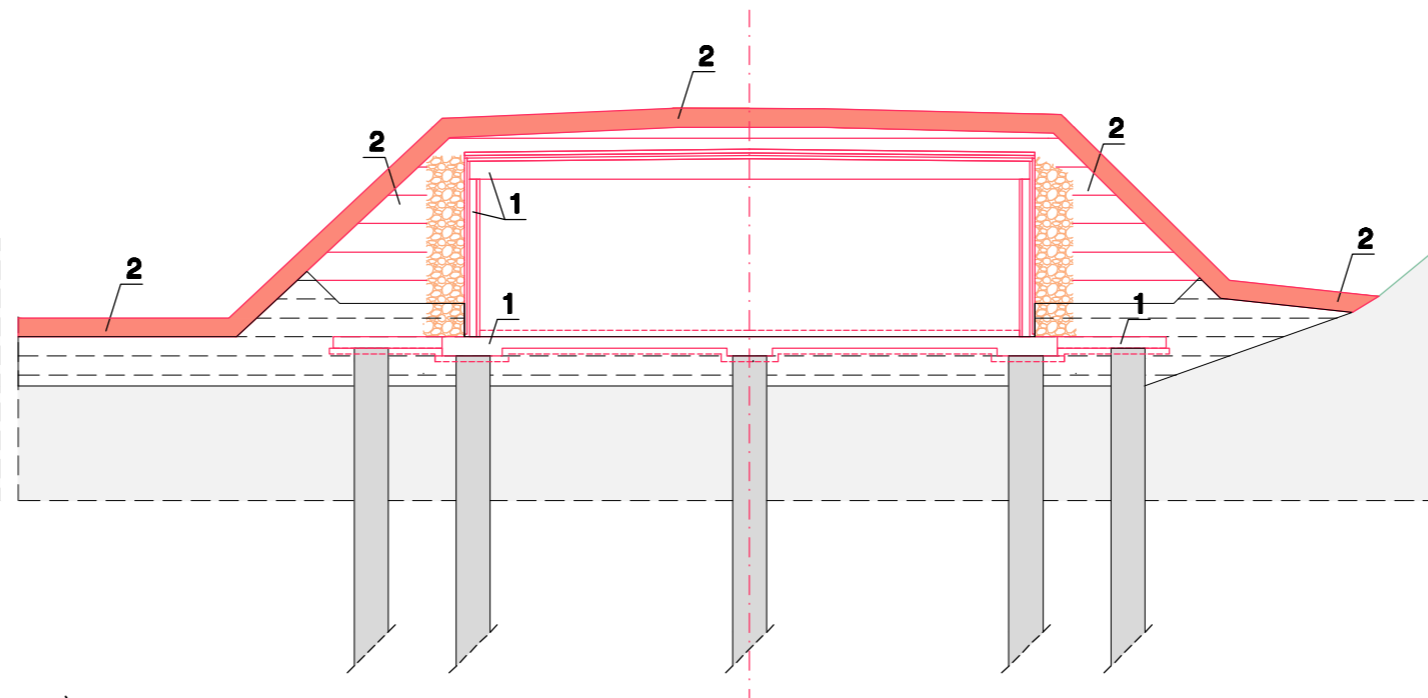

1) Realizzazione fondazioni e intera costruzione.  
 2) Reinterro completo.



Projekt

Kodex: 22.01.999.003.17.0

Codice: 22.01.999.003.17.0

ERRICHTUNG EINES  
 SCHIESSSTANDES IN DER  
 "TETTONI" KASERNE IN  
 KALTERN



REALIZZAZIONE DI  
 UN POLIGONO DI TIRO  
 PRESSO LA CASERMA  
 "TETTONI" DI CALDARO

AUSFÜHRUNGSPROJEKT  
 DER STRUKTUREN

PROGETTO ESECUTIVO  
 STRUTTURALE

Planinhalt | Contenuto

ARBEITSPHASEN - FASI DI LAVORO  
 SCHNITTEN - SEZIONI

1:200

Plan Nr. | Tavola n.  
**B0.0.1**

Der Direktor des Amtes 11.2  
 Il Direttore dell'Ufficio 11.2

Dr. Arch. Marina Albertoni

Verfasst  
 Elaborato

M. Trocker

Datum  
 Data

19.04.2013

Änderung  
 Modifica

Bauherren | Committenti

Autonome Provinz Bozen  
 Provincia Autonoma di Bolzano  
 Abt 11 - Hochbau und technischer Dienst  
 Rip. 11 - Edilizia e servizio tecnico

39100 BOZEN | BOLZANO  
 Crispistr, 2 via Crispi  
 tel. 0471/412330-31 | fax 0471/412329

Dr. Arch. Andrea Sega

Ministero della Difesa  
 Direzione generale dei lavori e del Demanio  
 4. Reparto Progetti  
 11. Divisione



Generalplaner | Progettista generale

Tragwerksplaner | Progettista strutture

Genehmigungen | Approvazioni

Dr. Arch. Carlo Azzolini

Via Leonardo da Vinci Strasse n. 15  
 39100 Bolzano | Bozen  
 tel. 0741 - 300372  
 e-mail: carlo@azzolini-kompatscher.it

Dr. Ing. Ivan Stuflesser

Plan Team SmbH | S.r.l.  
 Schlachthofstraße 59 | via Macello 59  
 39100 BOZEN | BOLZANO  
 tel. 0471 - 543200 - fax 0471 - 543230  
 info@pps-group.it - www.pps-group.it

