


SCHNITT A-A M. 1:100
SEZIONE A-A Sc. 1:100




SCHNITT B-B M. 1:100
SEZIONE B-B Sc. 1:100




SCHNITT C-C M. 1:100
SEZIONE C-C Sc. 1:100

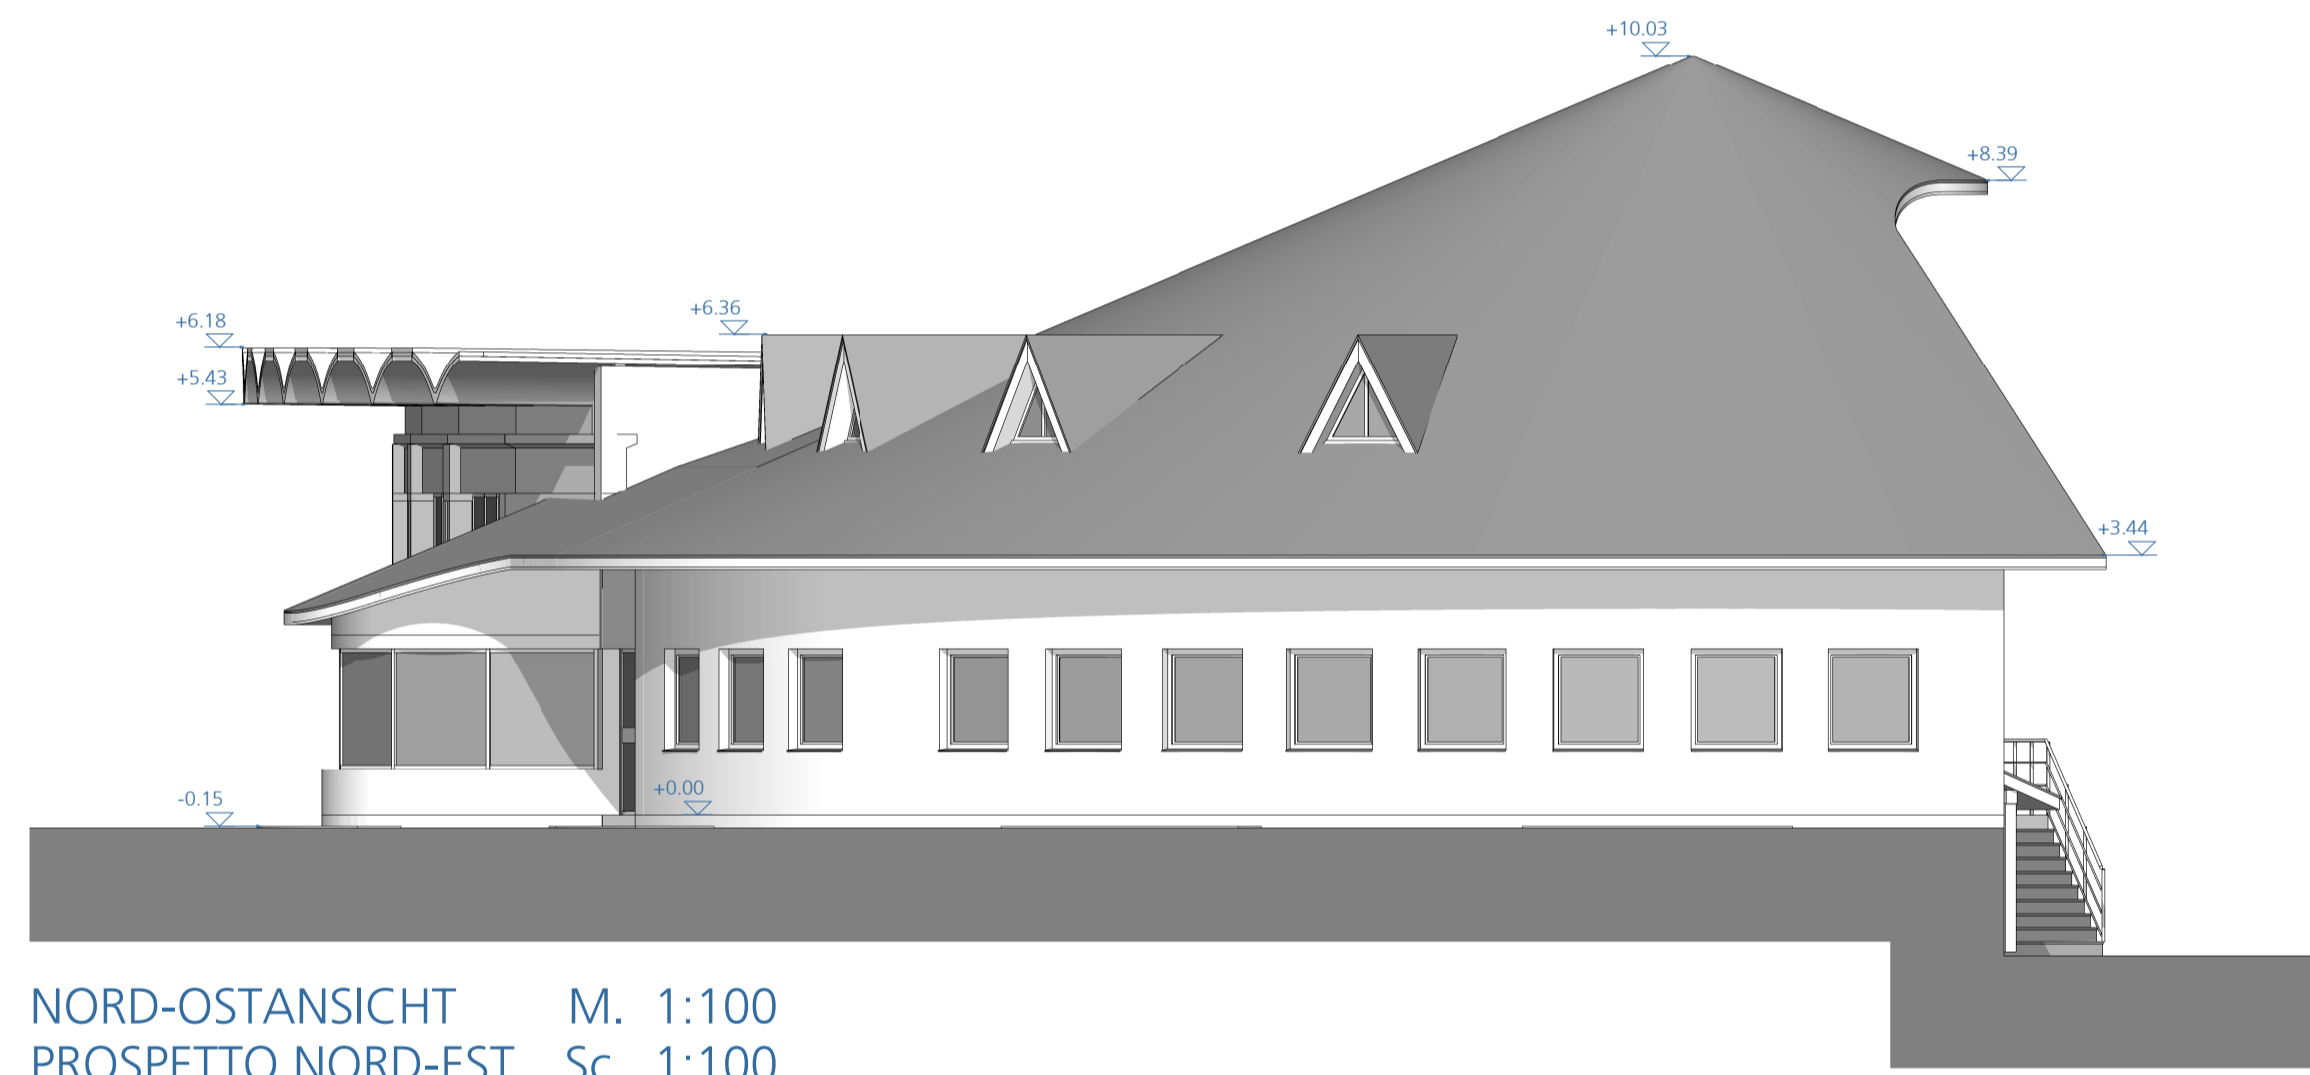


NORD-OSTANSICHT M. 1:100
PROSPETTO NORD-EST Sc. 1:100

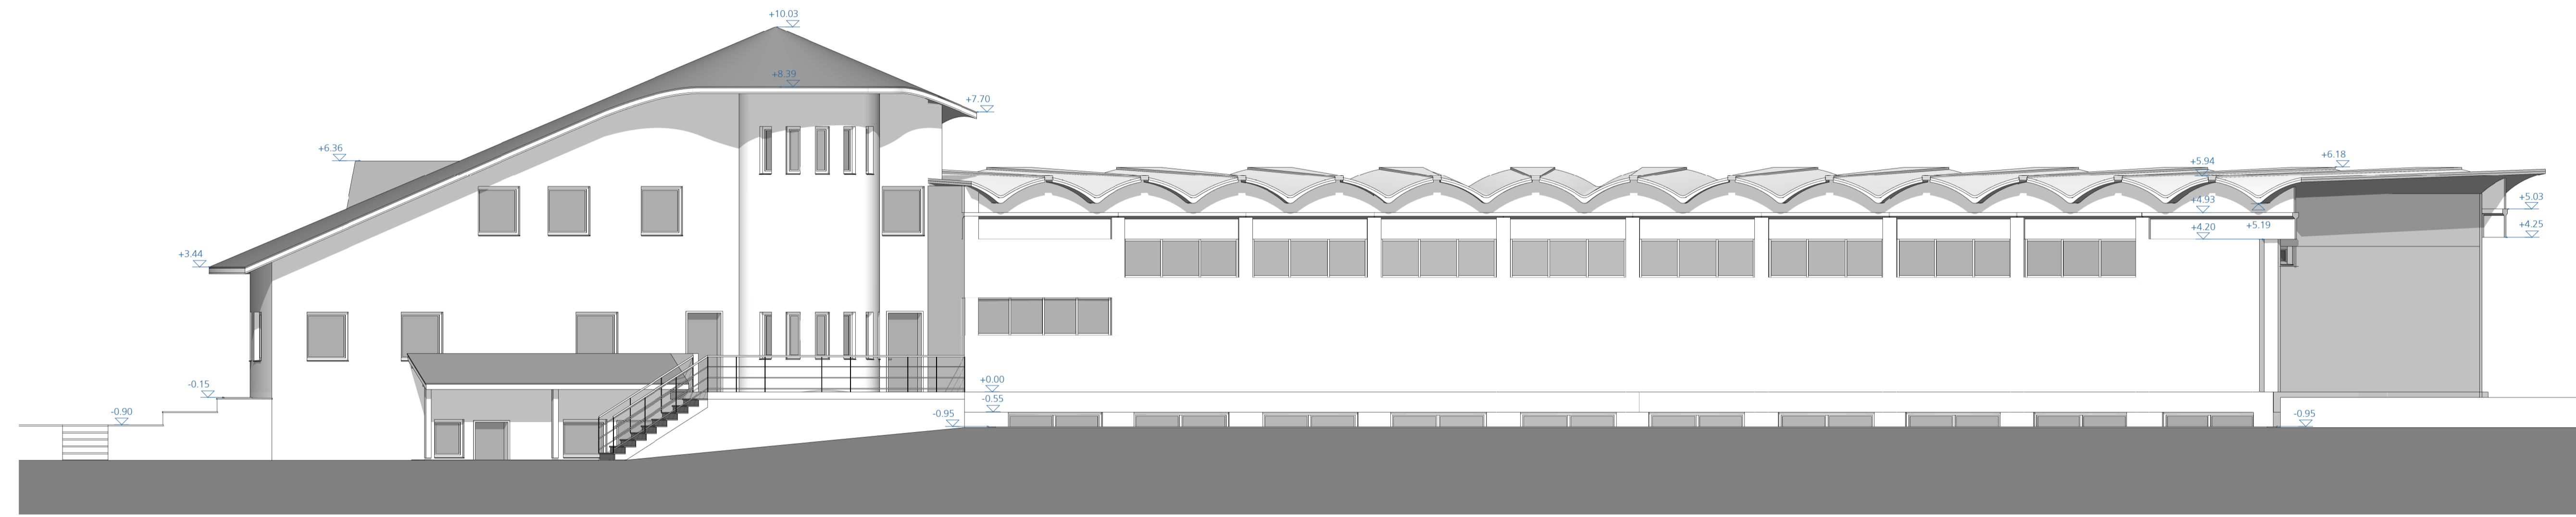

NORD-WESTANSICHT M. 1:100
PROSPETTO NORD-OVEST Sc. 1:100

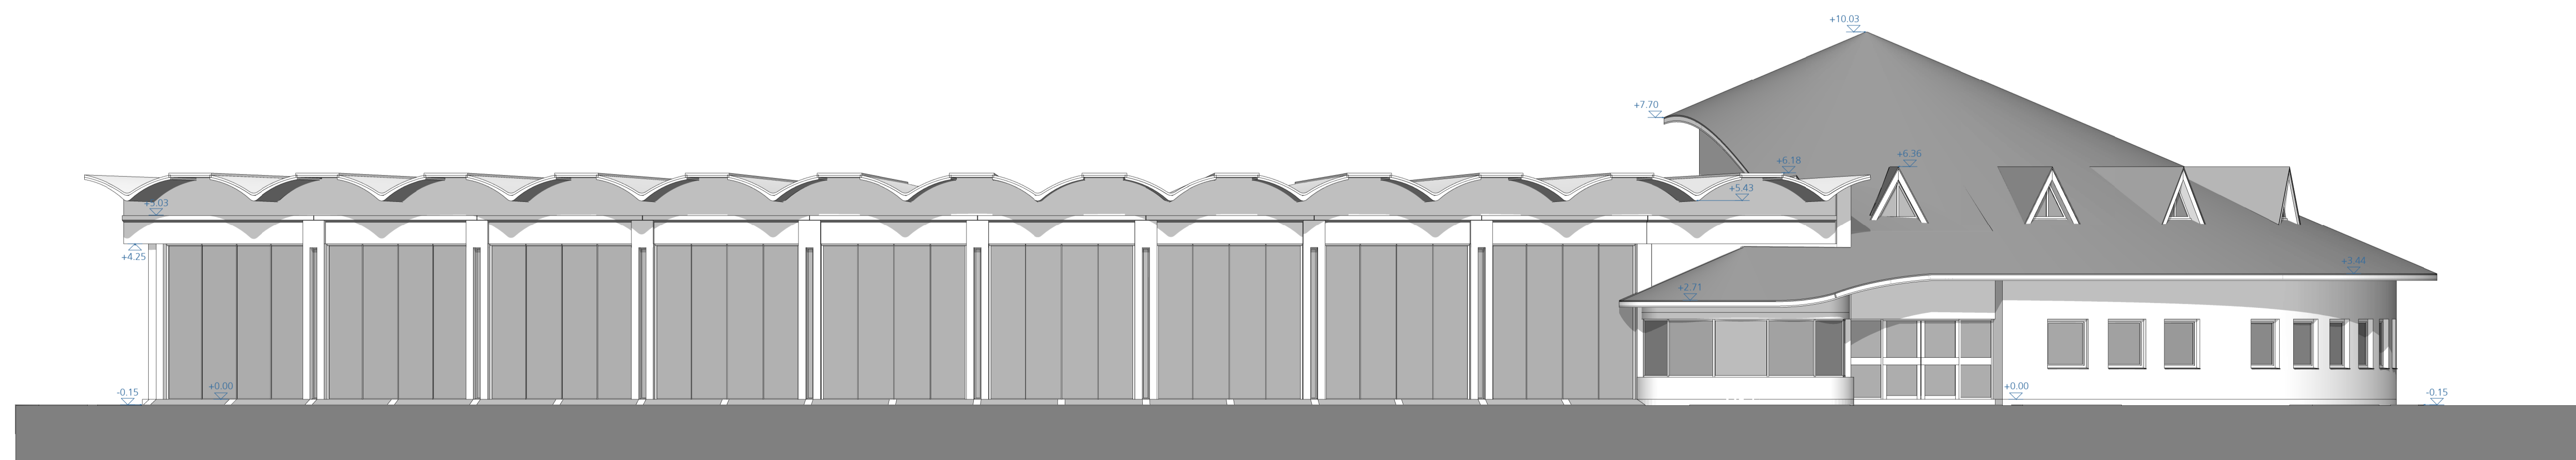

SÜD-OSTANSICHT M. 1:100
PROSPETTO SUD-EST Sc. 1:100

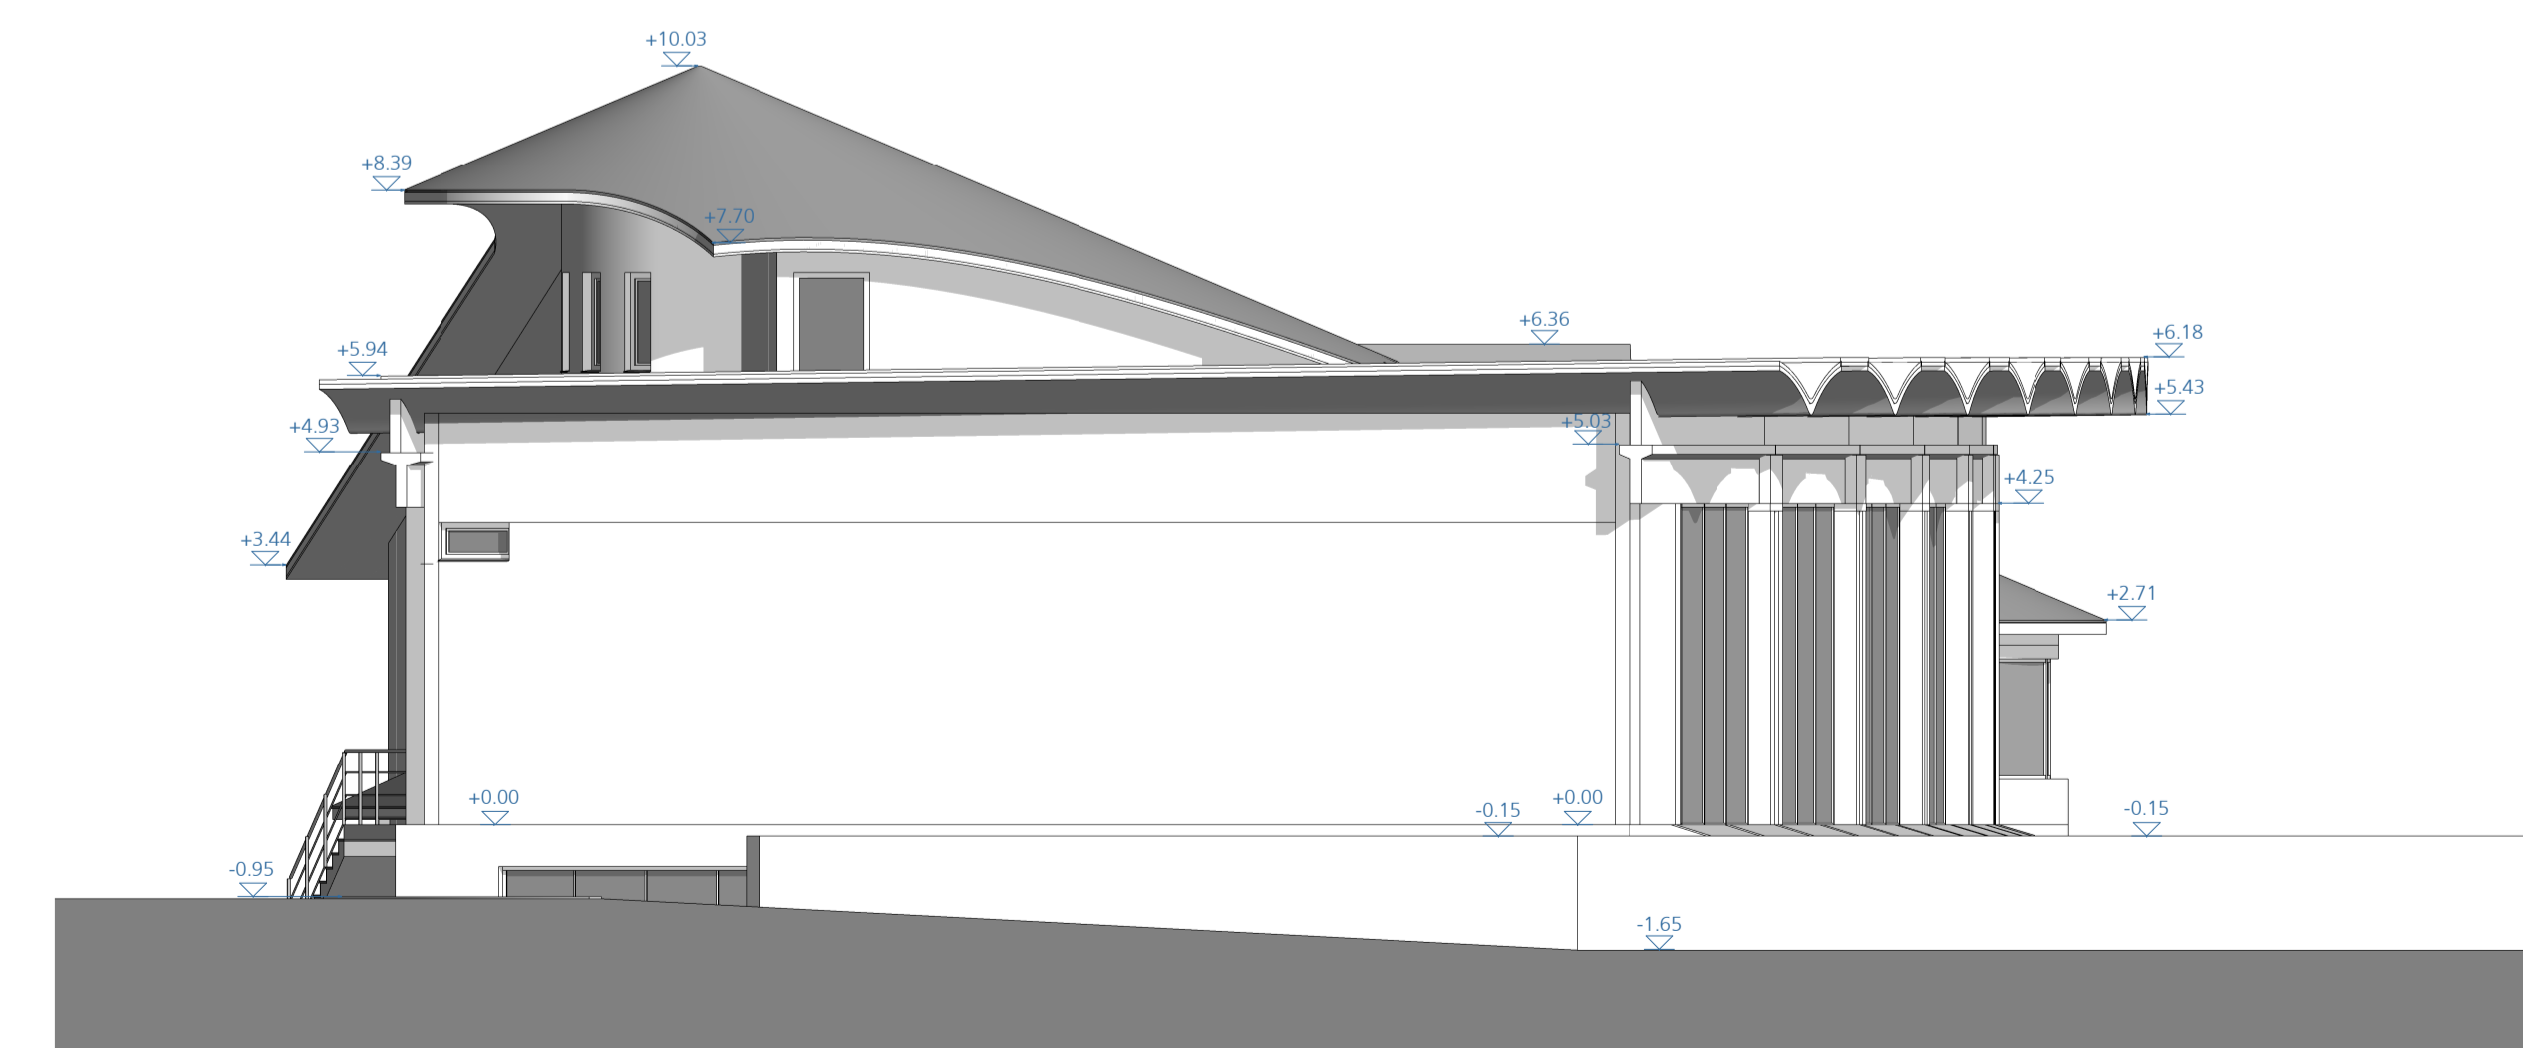

SÜD-WESTANSICHT M. 1:100
PROSPETTO SUD-OVEST Sc. 1:100

Bauherr		Committente				
GEMEINDE STERZING		COMUNE DI VIPITENO				
Neustadt 21 I-39049 Sterzing (BZ)		Città Nuova 21 I-39049 Vipiteno (BZ)				
Bauvorhaben		Costruzione				
Sanierung und Umbau der Feuerwehrrhalle in Sterzing Gemeinde Sterzing		Risanamento e rinnovo della caserma dei vigili del fuoco di Vipiteno Comune di Vipiteno				
Inhalt		Contenuto				
EINREICHPROJEKT		PROGETTO DEFINITIVO				
BESTANDSAUFNAHME		RILIEVO DELL'ESISTENTE				
Ansichten 1:100		Prospetti 1:100				
Schnitte A-A, B-B, C-C 1:100		Sezioni A-A, B-B, C-C 1:100				
Dr. Arch. Raimund Hofer						
Dr. Ing. Johann Rökk Dr. Ing. Hansjörg Weger Dr. Arch. Raimund Hofer Dr. Ing. Ivan Stulleger						
plan team						
Plan Team GmbH & Co. KG - Südtirolerstraße 59/A, 39100 Bozen/South Tyrol Tel. +39 0471 945 200 - Fax +39 0471 945 230 - info@plan-team.it - www.plan-team.it						
Projekt Nr.	Projektleiter	Sachbearbeiter	Prüfer	File	Dokument	Version
14072PT	H. Perathoner	H. Perathoner	R. Hofer	14072PT_EPI_Bestand.nt	Documento	Versione
Versione	Datum/Date	Entversion - Versione originale				
a	07/2015					
b						
c						