LEGENDA - LEGENDE

- **STRADA MEZZI DI CANTIERE**
  STRAßE BAUSTELLENFAHRZEUGE
- **PERCORSO MEZZI VVF**
  ZUFAHRT FEUERWEHR
- **RECINZIONE DI CANTIERE**
  BAUSTELLENZAUN
- **LUOGO SICURO STATICO**
  U.S. CANALE DI SERVIZIO
  STATISCHER SICHERER BEREICH
  NOTAUSGÄNGE MEDIENKANAL
- **AREE LOGISTICHE APPALTATORI**
  LOGISTISCHER BEREICH AUFTRAGNEHMER
- **AREE DEPOSITO MATERIALI**
  LAGERBEREICH
- **FABBRICATO OGGETTO DI INTERVENTO**
  GEBÄUDE GEGENSTAND DES EINGRIFFES

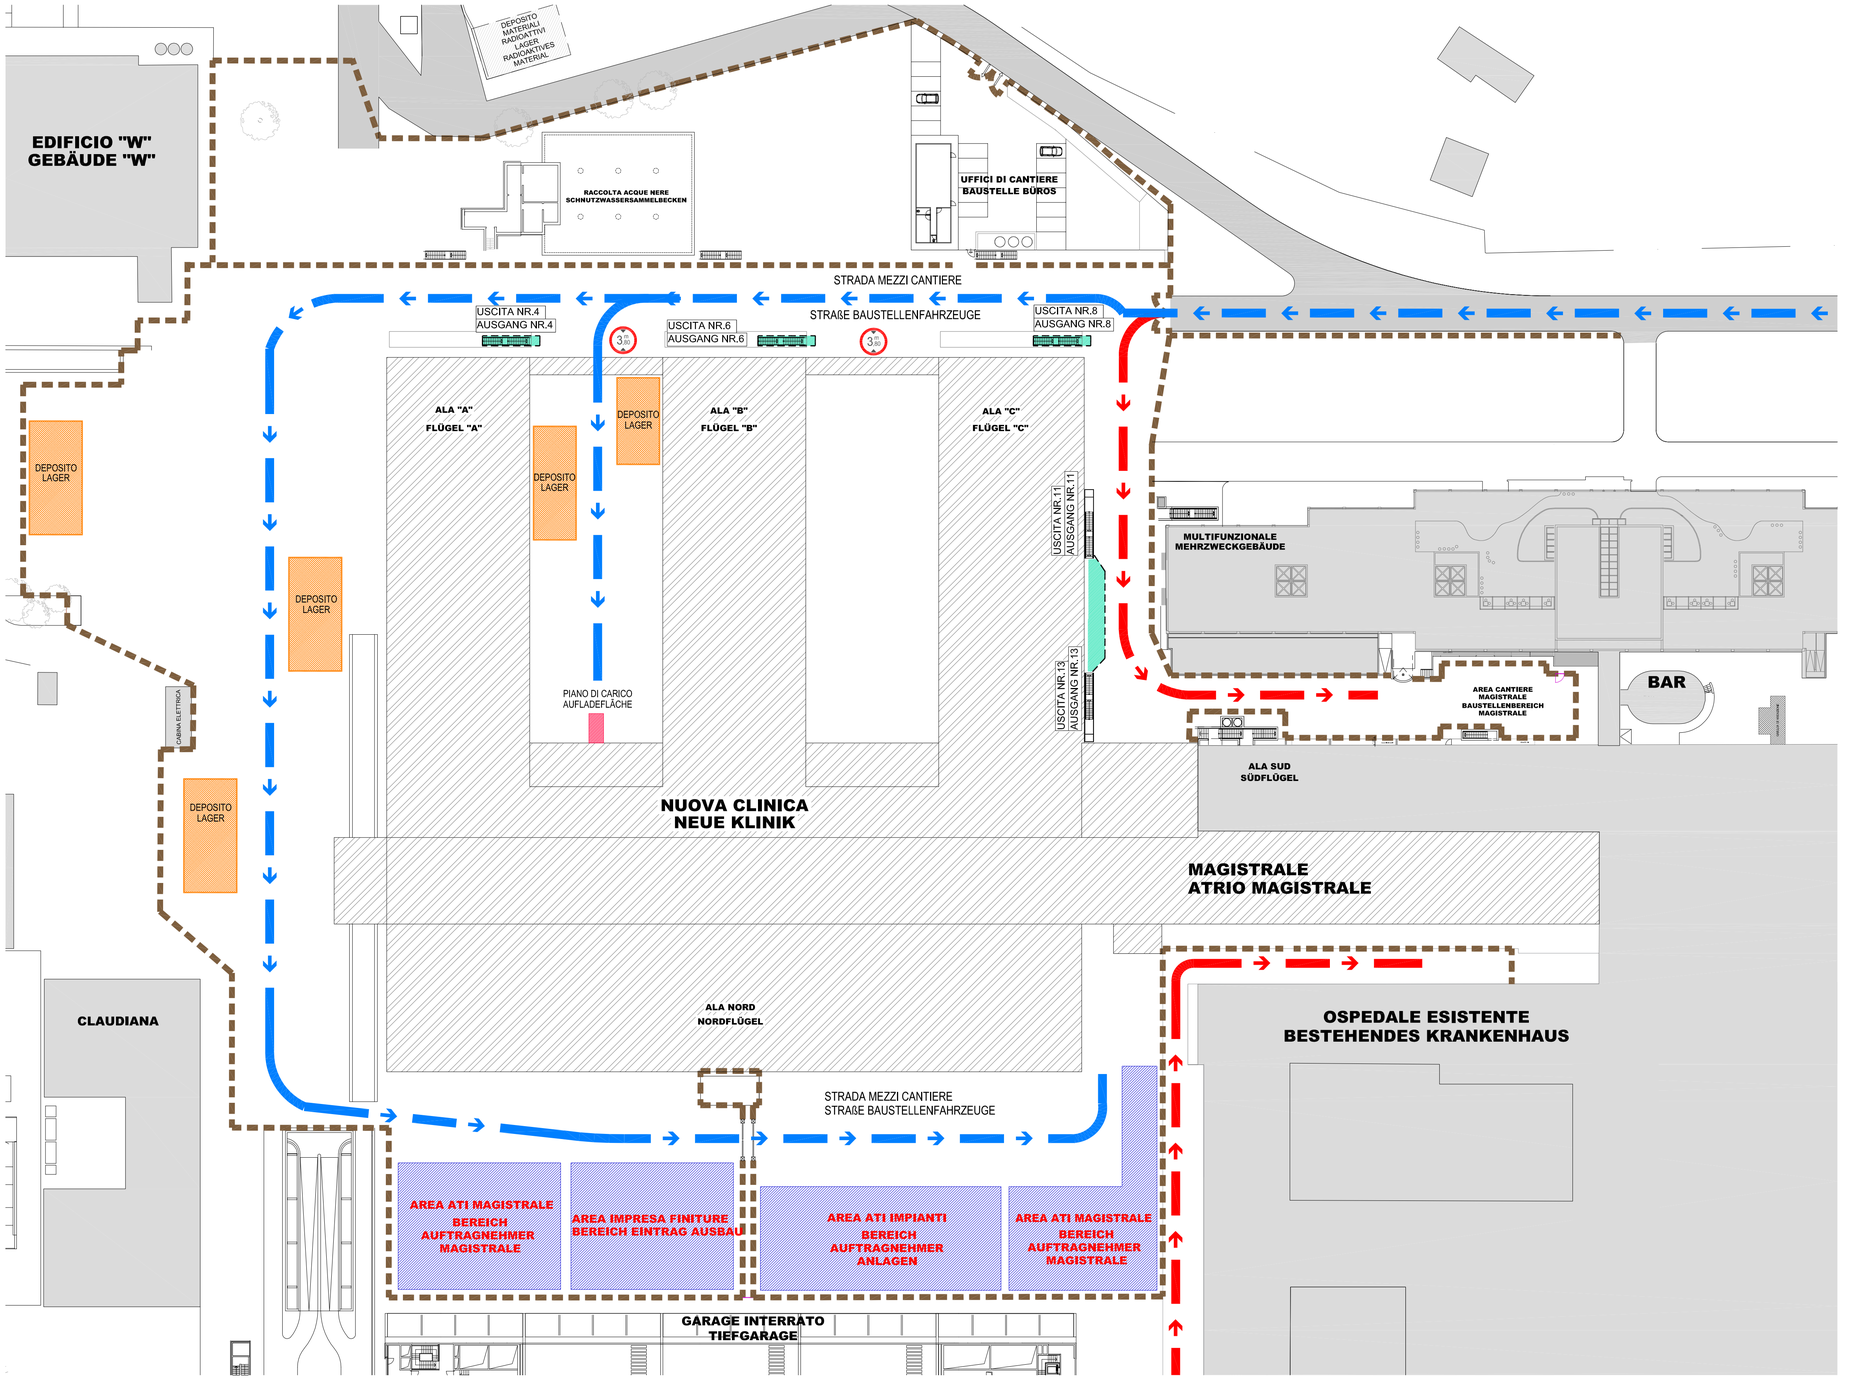

PLAN NR. S.8.D602 TAV.NR.

Autonome Provinz Bozen
Assessorat für Bauten
Abt. 11 - Hochbau und technischer Dienst

Provincia Autonoma di Bolzano
Assessorato ai lavori pubblici
Rip. 11 - Edilizia e servizio tecnico

Provinzia Autonoma de Bulsan
Assessorat per l lëures publics
Rep. 11 - Frabichè y sorvisc technich

Projekt	Progetto
Kodex 22.03.008.195.01.3.17.1	Codice
UMBAU UND ERWEITERUNG KRANKENHAUS BOZEN NEUE KLINIK MEDIZINTECHNIK	RISTRUTTURAZIONE ED AMPLIAMENTO DELL'OSPEDALE DI BOLZANO NUOVA CLINICA TECNOLOGIE BIOMEDICHE

AUSFÜHRUNGSPROJEKT - PROGETTO ESECUTIVO

Planinhalt SICHERHEITS- UND KOORDINIERUNGSPLAN I PIANO SICUREZZA E COORDINAMENTO Contenuto

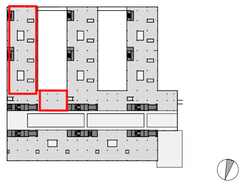

Lieferung und Montage der zentralsterilisation
Fornitura e montaggio della centrale di sterilizzazione

BAUSTELLENLAYOUT ERDGESCHOSS
LAYOUT CANTIERE PIANO TERRA

Plan Nr. | Tavola n.

S.8.D602

Maßstab / Scala	Datum / Data	Änderung / Modifica
1 : 500	Dicembre/Dezember 2016	00

Bauherr | Committente

Der geschäftsführende Direktor der Abteilung 11
Hochbau und technischer Dienst
Il direttore reggente della ripartizione 11
Edilizia e servizio tecnico

Dr. Arch. Andrea Sega

Planer | Progettista

TIEMANN-PETRI UND PARTNER
FREIE ARCHITEKTEN
AM HOHENGEREN 1 D 70188 STUTTGART

Biomedical Technology Consulting S.r.l.
Via Altmannstr. 9/A
39100 Bolzano/Bozen

Dr. Ing. Stefano Mattei

Genehmigungen / Approvazioni

Amt 11.3 - Amt für Sanitätsbauten, LH 2, Silvius-Magnago-Platz 10 - 39100 BOZEN
Uff. 11.3 - Ufficio edilizia sanitaria, Palazzo 2, piazza Silvius Magnago 10, 39100 BOLZANO
tel. 0471/412051 - fax 0471/412666

File: 627_02_Impianto sterilizzazione_layout cantiere-stabilità.dwg