SCHNITT/SEZIONE A

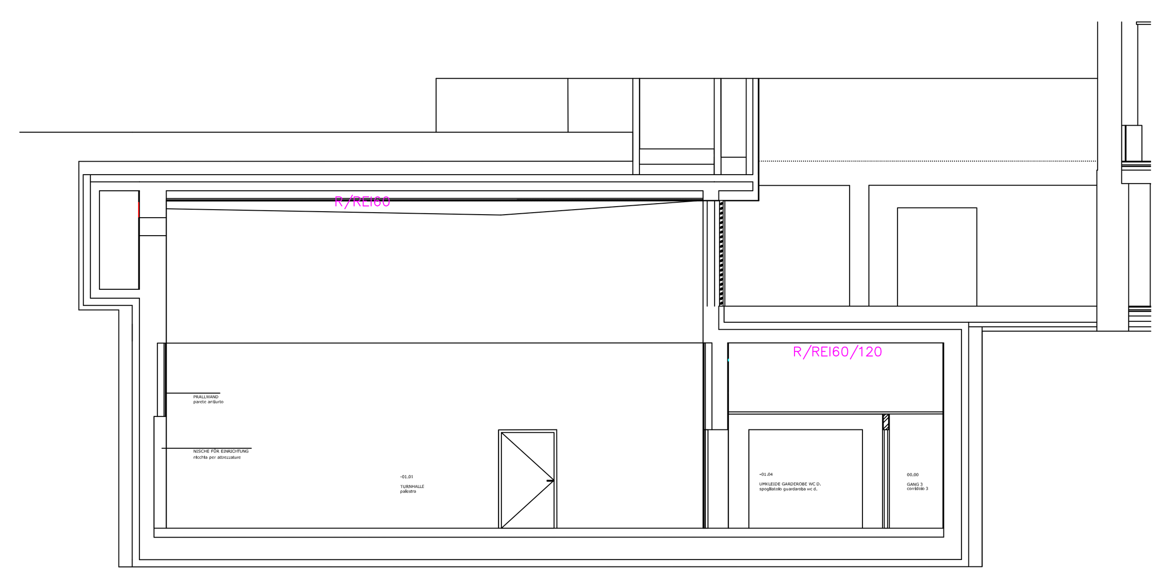

SCHNITT/SEZIONE B

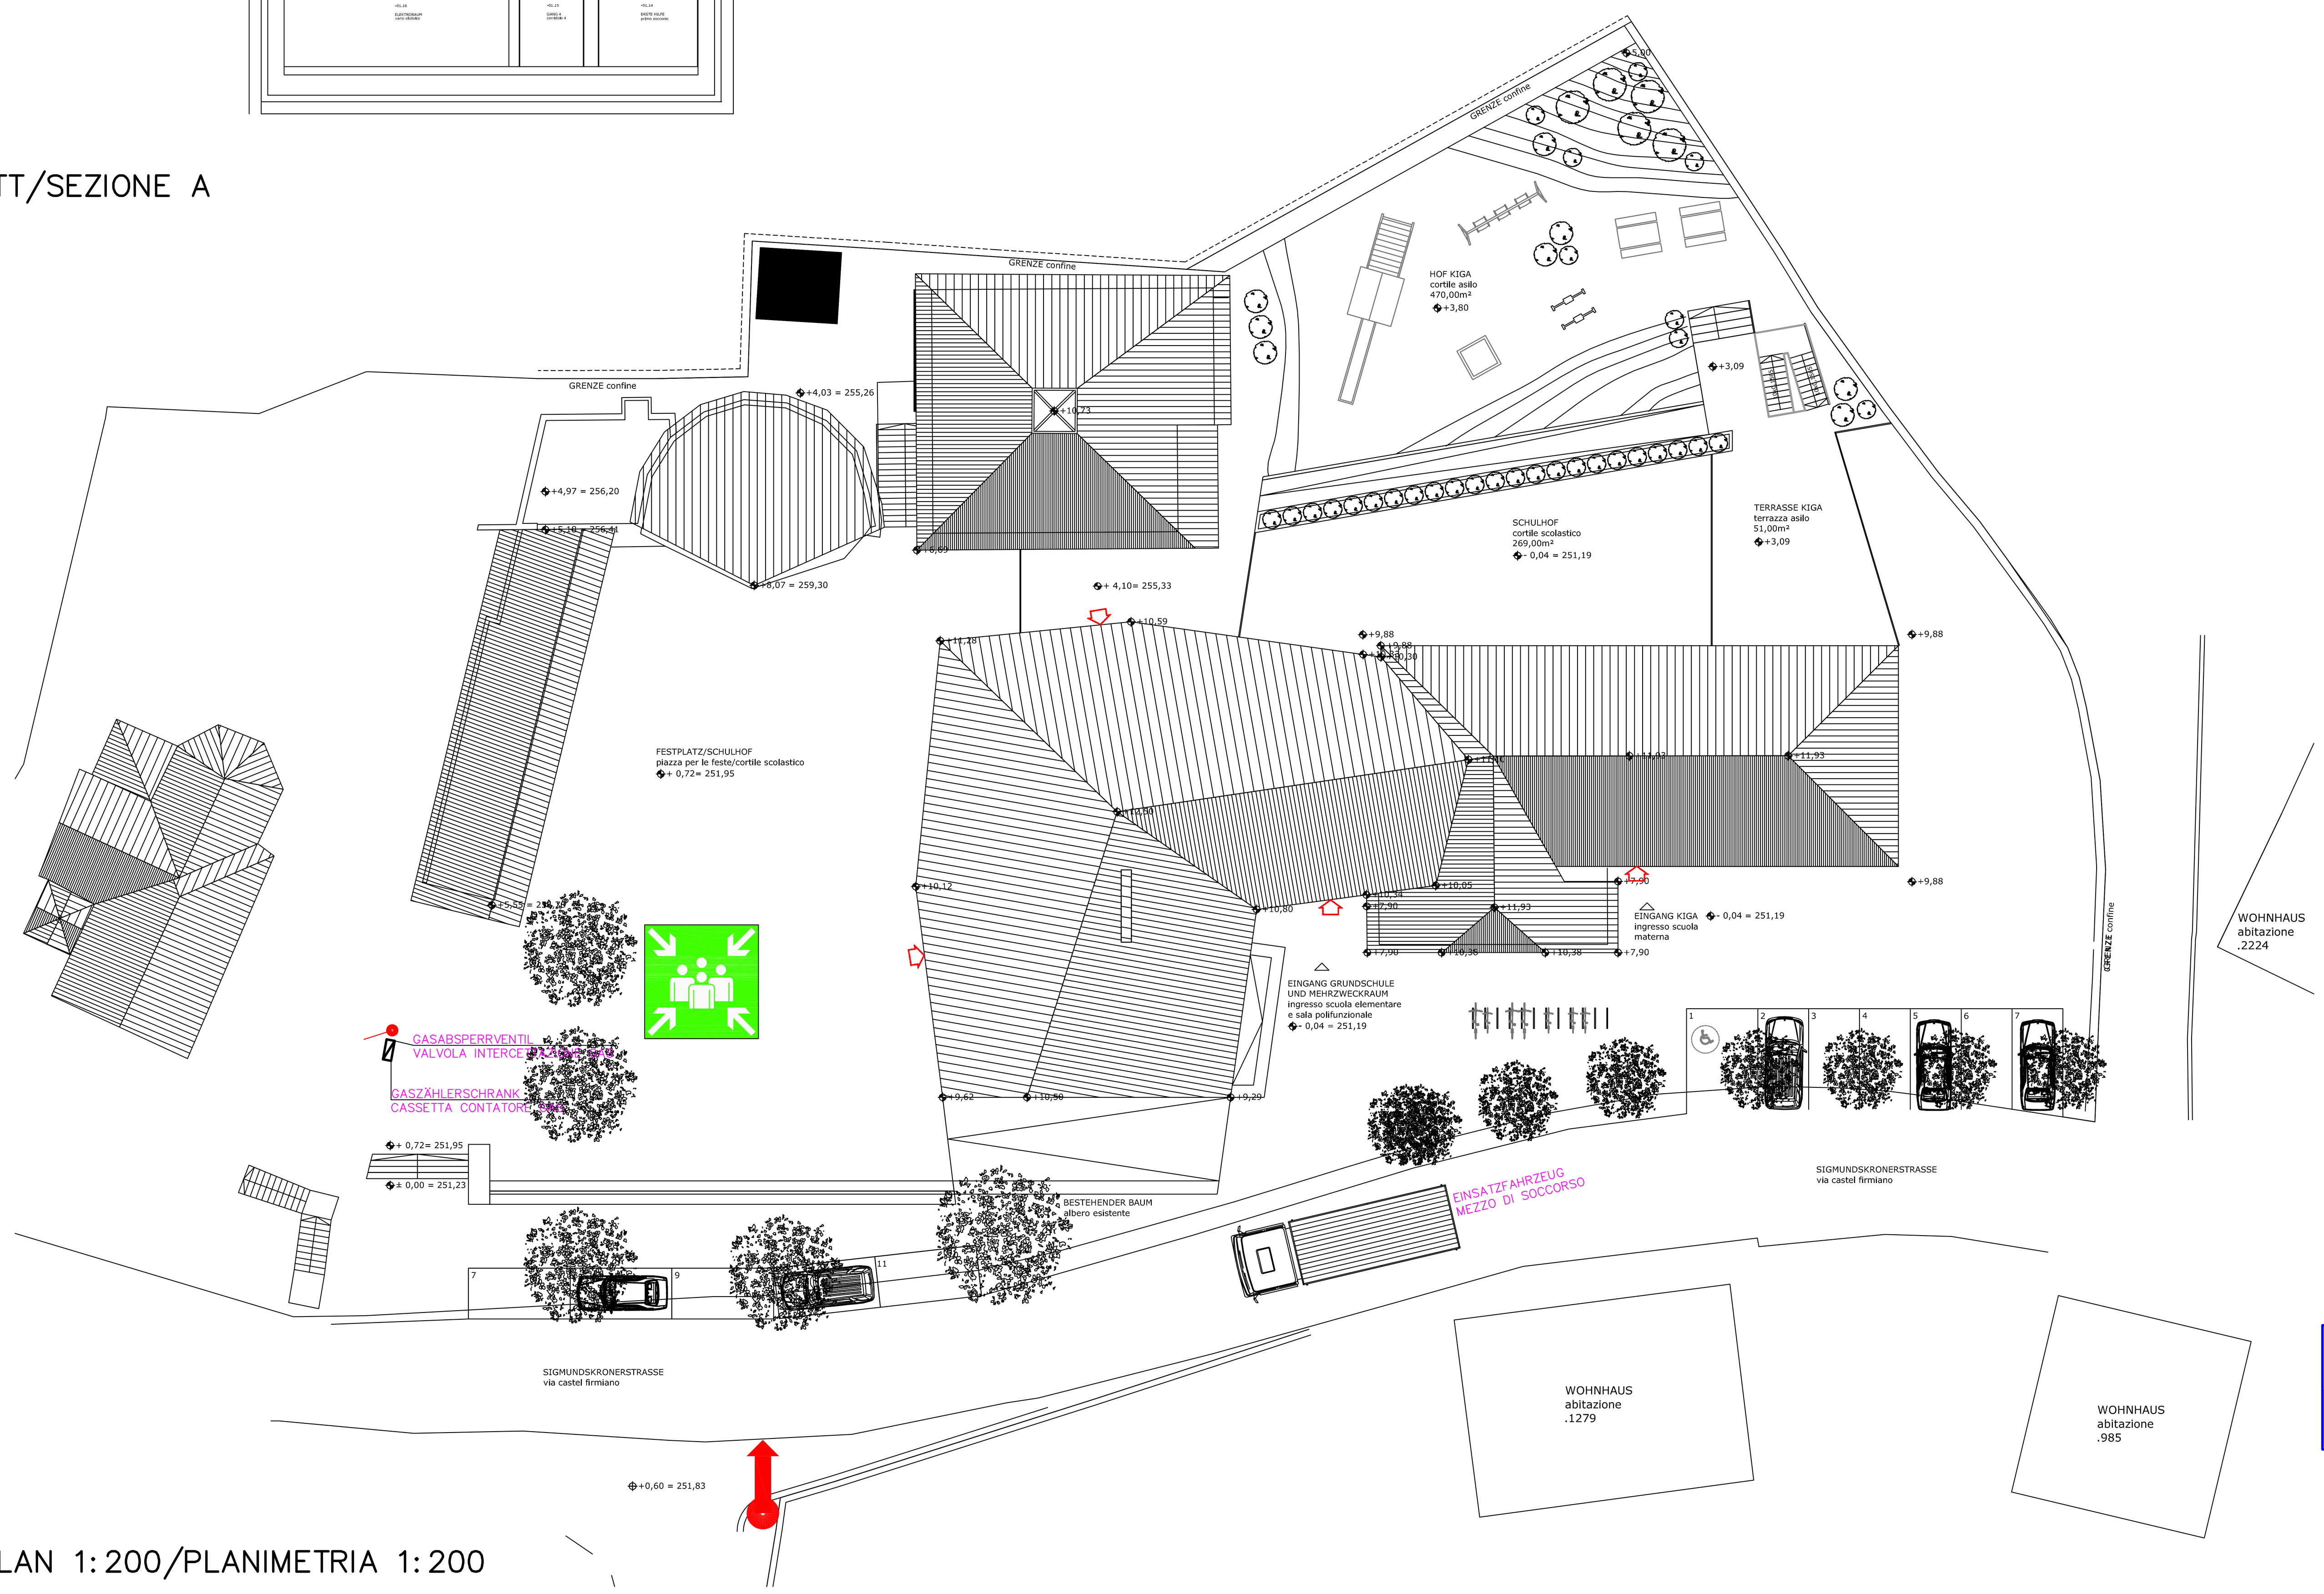

LAGEPLAN 1:200/PLANIMETRIA 1:200

Legende:

- NOTRUFDRUECKER MIT OPTISCHEM und/oder AKKUSTISCHEM ALARM / PULSANTE CON ALARME OTTICO E/O ACCUSTICO
- RWA / EFC — TASTER ÖFFNUNG RAUCH–WÄRME–ABZUG / PULSANTE MANUALE APERTURA EVACUAZIONE FUMO E CALORE
- PULVERLOESCHER 34A 144B PULVER ABC 12 KG / ESTINTORE 34A 144B POLVERE ABC 12 KG
- RAUCHMELDER / RIVELATORE FUMO
- NOTLEUCHTE / LUCE DI EMERGENZA
- BRANDMELDEZENTRALE / CENTRALE DI ALARME
- SIRENE / SIRENA
- BRANDSCHUTZTUER REI / PORTA ANTINCENDIO REI
- FLUCHTWEG NACH OBEN / VIA DI ESODE VERSO L'ALTO
- HORIZONTAL / ORIZZONTALE
- NACH UNTEN / VERSO SOTTO
- HYDRANT / IDRANTE
- OBERFLURHYDRANT / IDRANTE SOPRASUOLO
- MOTORPUMPENANSCHLUSS / ATTACCO MOTOPOMPA
- ELEKTROHAUPTSCHALTER / INTERRUTTORE ELETTRICO

LE QUANTITA' E LE POSIZIONI DEI RIVELATORI DI FUMO, LUCE DI EMERGENZA , PULSANTE DI ALARME OTTICO E/O ACCUSTICO E SIRENE VENGONO DEFINITE DAL PROGETTISTA DELL'IMPIANTO ELETTRICO

DIE GENAUE ANZAHL UND POSITION DER BRAND–UND THERMOMELDER, DER NOTLEUCHTEN, DER ALARMSIRENEN UND DER NOTRUFDRÜCKER WERDEN VOM PROJEKTANT DER ELEKTRO–ANLAGE FESTGELEGT.

GEMEINDE EPPAN AN DER WEINSTRAßE | **COMUNE DI APPIANO SULLA STRADA DEL VINO**

PROJEKT - PROGETTO

Umgestaltung und Vergrößerung der Grundschule in Frangart

Sigmundskroner Str. 10
39057 Frangart - Eppan an der Weinstraße
EPPAN B.P..964 .2707 G.P..4311/2 .4313/2

Ristrutturazione e ampliamento della scuola elementare di Frangarto

strada Castelfirmiano 10
39057 Frangarto Appiano sulla strada del vino

N

± 0,00 = 251,23

AUSFÜHRUNGSPROJEKT - PROGETTO ESECUTIVO

BRANDSCHUTZPROJEKT LAGEPLAN-SCHNITTE
progetto antincendio planimetria-sezioni

BS-AP-c01

Maßstab Scala	1:100 1:200	Datum Data	Oktober-ottobre 2017	Projekt Nr. Progetto Nr.		Änderung Modifica	19.01.2018

BAUHERR - COMMITTENTE

Gemeinde Eppan an der Weinstraße -
Comune di Appiano sulla strada del vino
Rathausplatz 1- Piazza municipio 1
39057 Eppan - Appiano (BZ)
Tel: 0471 667511
Fax: 0471 667577
E-Mail: info@appiano.eu

PLANER - PROGETTISTA

Per. Ind. LARCHER ROBERT
Pater Romediusweg 1
39018 Siebeneich
Tel: 0471918667
Fax: 0471918667
E-Mail: larcher.robert@virgilio.it

Firmato digitalmente da
ROBERT LARCHER
CN = LARCHER ROBERT
O = non presente
C = IT

GENEHMIGUNGEN - APPROVAZIONI

C:\Arbeiten\Projekt\Grundschule Frangart