EINZELHEIT ANBINDELEITUNG
PARTICOLARE GIUNTO DI DILATAZIONE

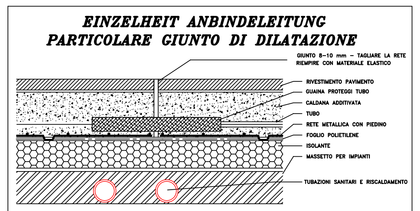

DIMENSIONIERUNG ABWASSERLEITUNGEN
DIMENSIONAMENTO TUBAZIONI DI SCARICO

l/s max.	l/s eff.	l/s max.	l/s eff.	l/s max.	l/s eff.	l/s max.	l/s eff.	l/s max.	l/s eff.	l/s max.	l/s eff.
2,0	0,30	8,0	1,41	18,0	2,12	40,0	3,16	100	5,00	500	11,7
2,5	0,79	8,5	1,45	19,0	2,17	45,0	3,36	120	5,50	600	12,5
3,0	0,86	9,0	1,50	20,0	2,23	50,0	3,53	140	5,92	650	12,9
3,5	0,94	9,5	1,54	22,0	2,34	55,0	3,70	160	6,32	700	13,2
4,0	1,00	10,0	1,58	24,0	2,45	60,0	3,86	180	6,70	750	13,7
4,5	1,06	11,0	1,65	26,0	2,55	65,0	4,03	200	7,10	800	14,1
5,0	1,12	12,0	1,73	28,0	2,64	70,0	4,18	250	7,90	850	14,6
5,5	1,17	13,0	1,80	30,0	2,73	75,0	4,33	300	8,66	900	15,0
6,0	1,23	14,0	1,87	32,0	2,82	80,0	4,48	350	9,35	950	15,4
6,5	1,17	15,0	1,93	34,0	2,91	85,0	4,61	400	10,0	1000	15,8
7,0	1,32	16,0	2,00	36,0	3,00	90,0	4,75	450	10,6	1050	16,2
7,5	1,37	17,0	2,06	38,0	3,08	95,0	4,87	500	11,2	1100	16,6

	GEFÄLLE/PENDENZA IN %				
h/d = 0,5	0,5%	1,0%	1,5%	2,0%	2,5%
Ø mm	Leitungen/tubazione in l/sec.				
34/40	0,11	0,15	0,19	0,22	0,24
44/50	0,21	0,30	0,37	0,43	0,48
57/63	0,43	0,61	0,75	0,87	0,98
69/75	0,72	1,03	1,26	1,46	1,64
83/90	1,05	1,53	1,88	2,18	2,44
101/110	1,95	2,79	3,42	3,96	4,43
115/125	2,85	4,05	4,97	5,75	6,43
147/160	5,70	8,23	10,10	11,68	13,07
187/200	10,43	14,80	18,16	21,00	23,49
234/250	18,93	26,86	32,94	38,07	42,59
295/315	35,00	49,62	60,85	70,32	78,66

FUSSBODENAUFBAU
PARTICOLARE PAVIMENTO

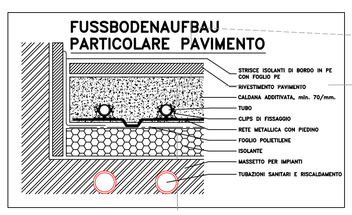

EINZELHEIT VERTEILERSCHRANK
PARTICOLARE COLLETTORE

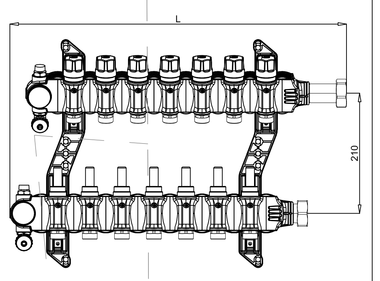

EINZELHEIT ROHRHALTER
PARTICOLARI DI POSA

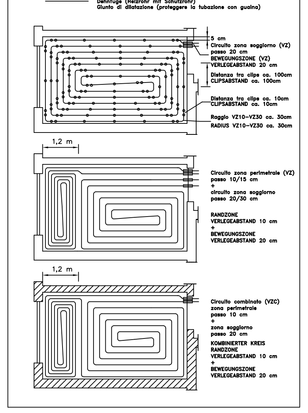

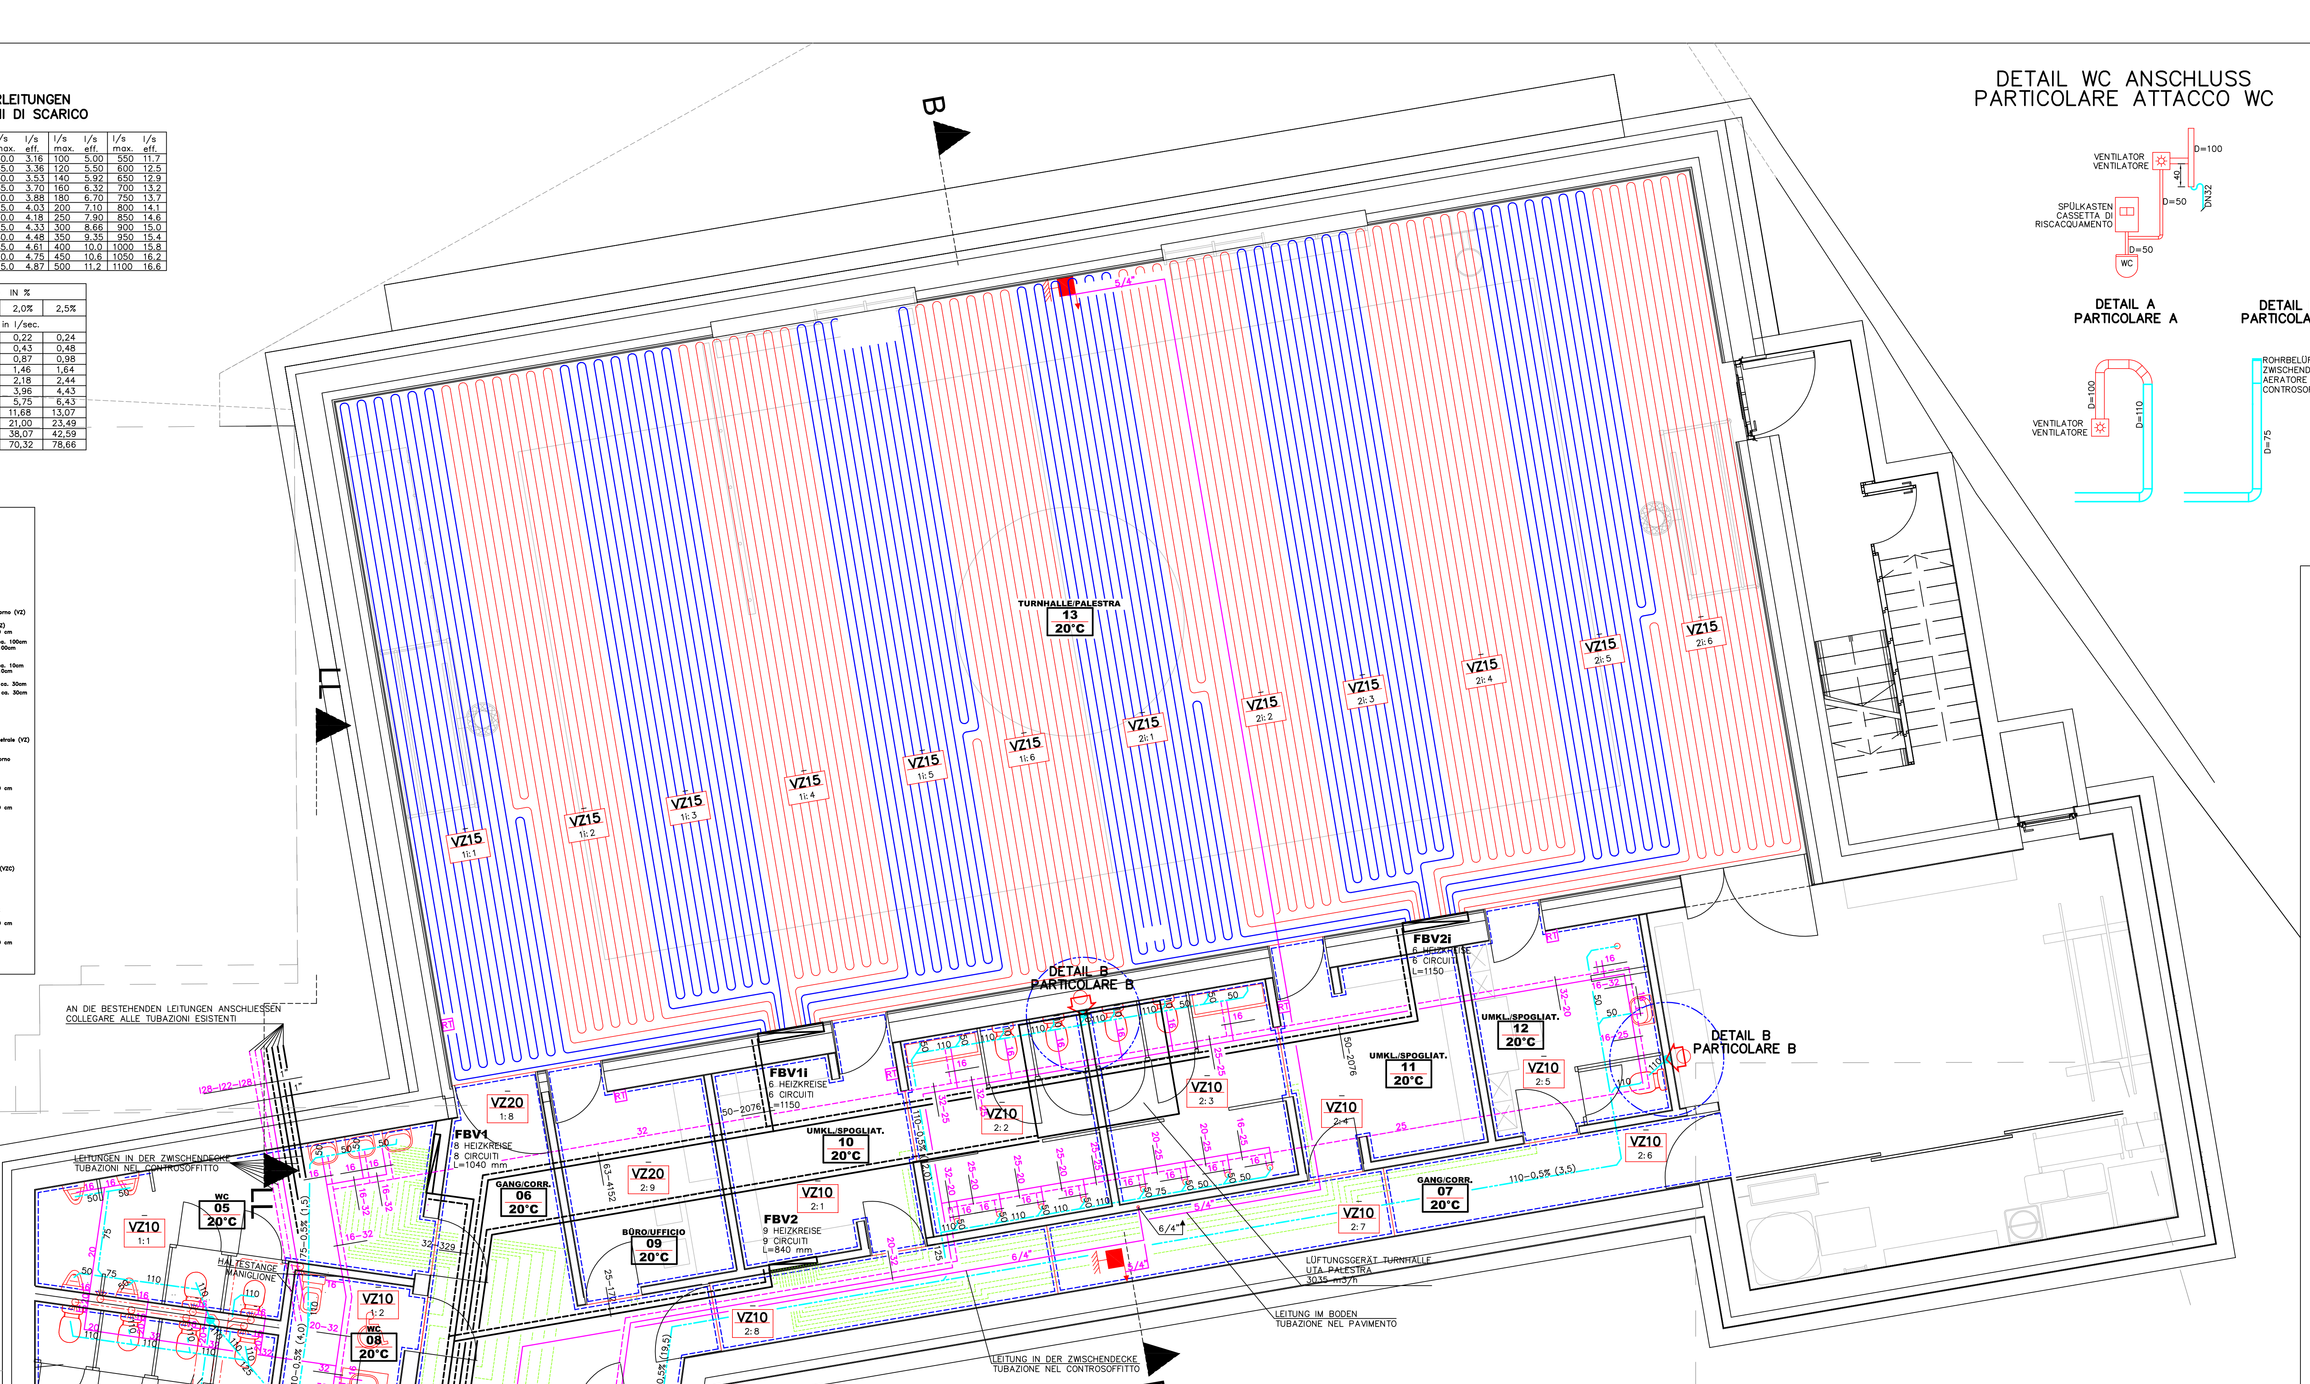

DETAIL WC ANSCHLUSS
PARTICOLARE ATTACCO WC

DETAIL A
PARTICOLARE A

DETAIL B
PARTICOLARE B

VERTEILER TURNHALLE
COLLETTORE PALESTRA

SYSTEM FBH TURNHALLE
SISTEMA RISC. PAV. PALESTRA

GEMEINDE EPPAN AN
DER WEINSTRAßE

COMUNE DI APPIANO SULLA
STRADA DEL VINO

PROJEKT - PROGETTO

Umgestaltung und Vergrößerung der Grundschule in Frangart

Sigmundskroner Str. 10
39057 Frangart - Eppan an der Weinstraße
EPPAN B.P.:964 .2707 G.P.:4311/2 .4313/2

Ristrutturazione e ampliamento della scuola elementare di Frangarto

strada Castelfirmiano 10
39057 Frangarto Appiano sulla strada del vino

N
± 0,00 = 251,23

AUSFÜHRUNGSPROJEKT - PROGETTO ESECUTIVO

THERMOSANITÄRPROJEKT UNTERGESCHOSS
progetto termosanitario piano interrato

TS-AP-c01b

Maßstab / Scala	1:50	Datum / Data	Oktober-ottobre 2017	Projekt Nr. / Progetto Nr.		Änderung / Modifica	

BAUHERR - COMMITTENTE

Gemeinde Eppan an der Weinstraße -
Comune di Appiano sulla strada del vino
Rathausplatz 1- Piazza municipio 1
39057 Eppan - Appiano (BZ)
Tel: 0471 667511
Fax: 0471 667577
E-Mail: info@appiano.eu

PLANER - PROGETTISTA

Per. Ind. LARCHER ROBERT
Peter Romediusweg 1
39018 Siebeneich
Tel: 0471918667
Fax: 0471918667
E-Mail: larcher.robert@virgilio.it

Firmato digitalmente da
ROBERT LARCHER
CN = LARCHER ROBERT
O = non presente
C = IT

GENEHMIGUNGEN - APPROVAZIONI

C:\Arbeiten\Projekt\Grundschule Frangart