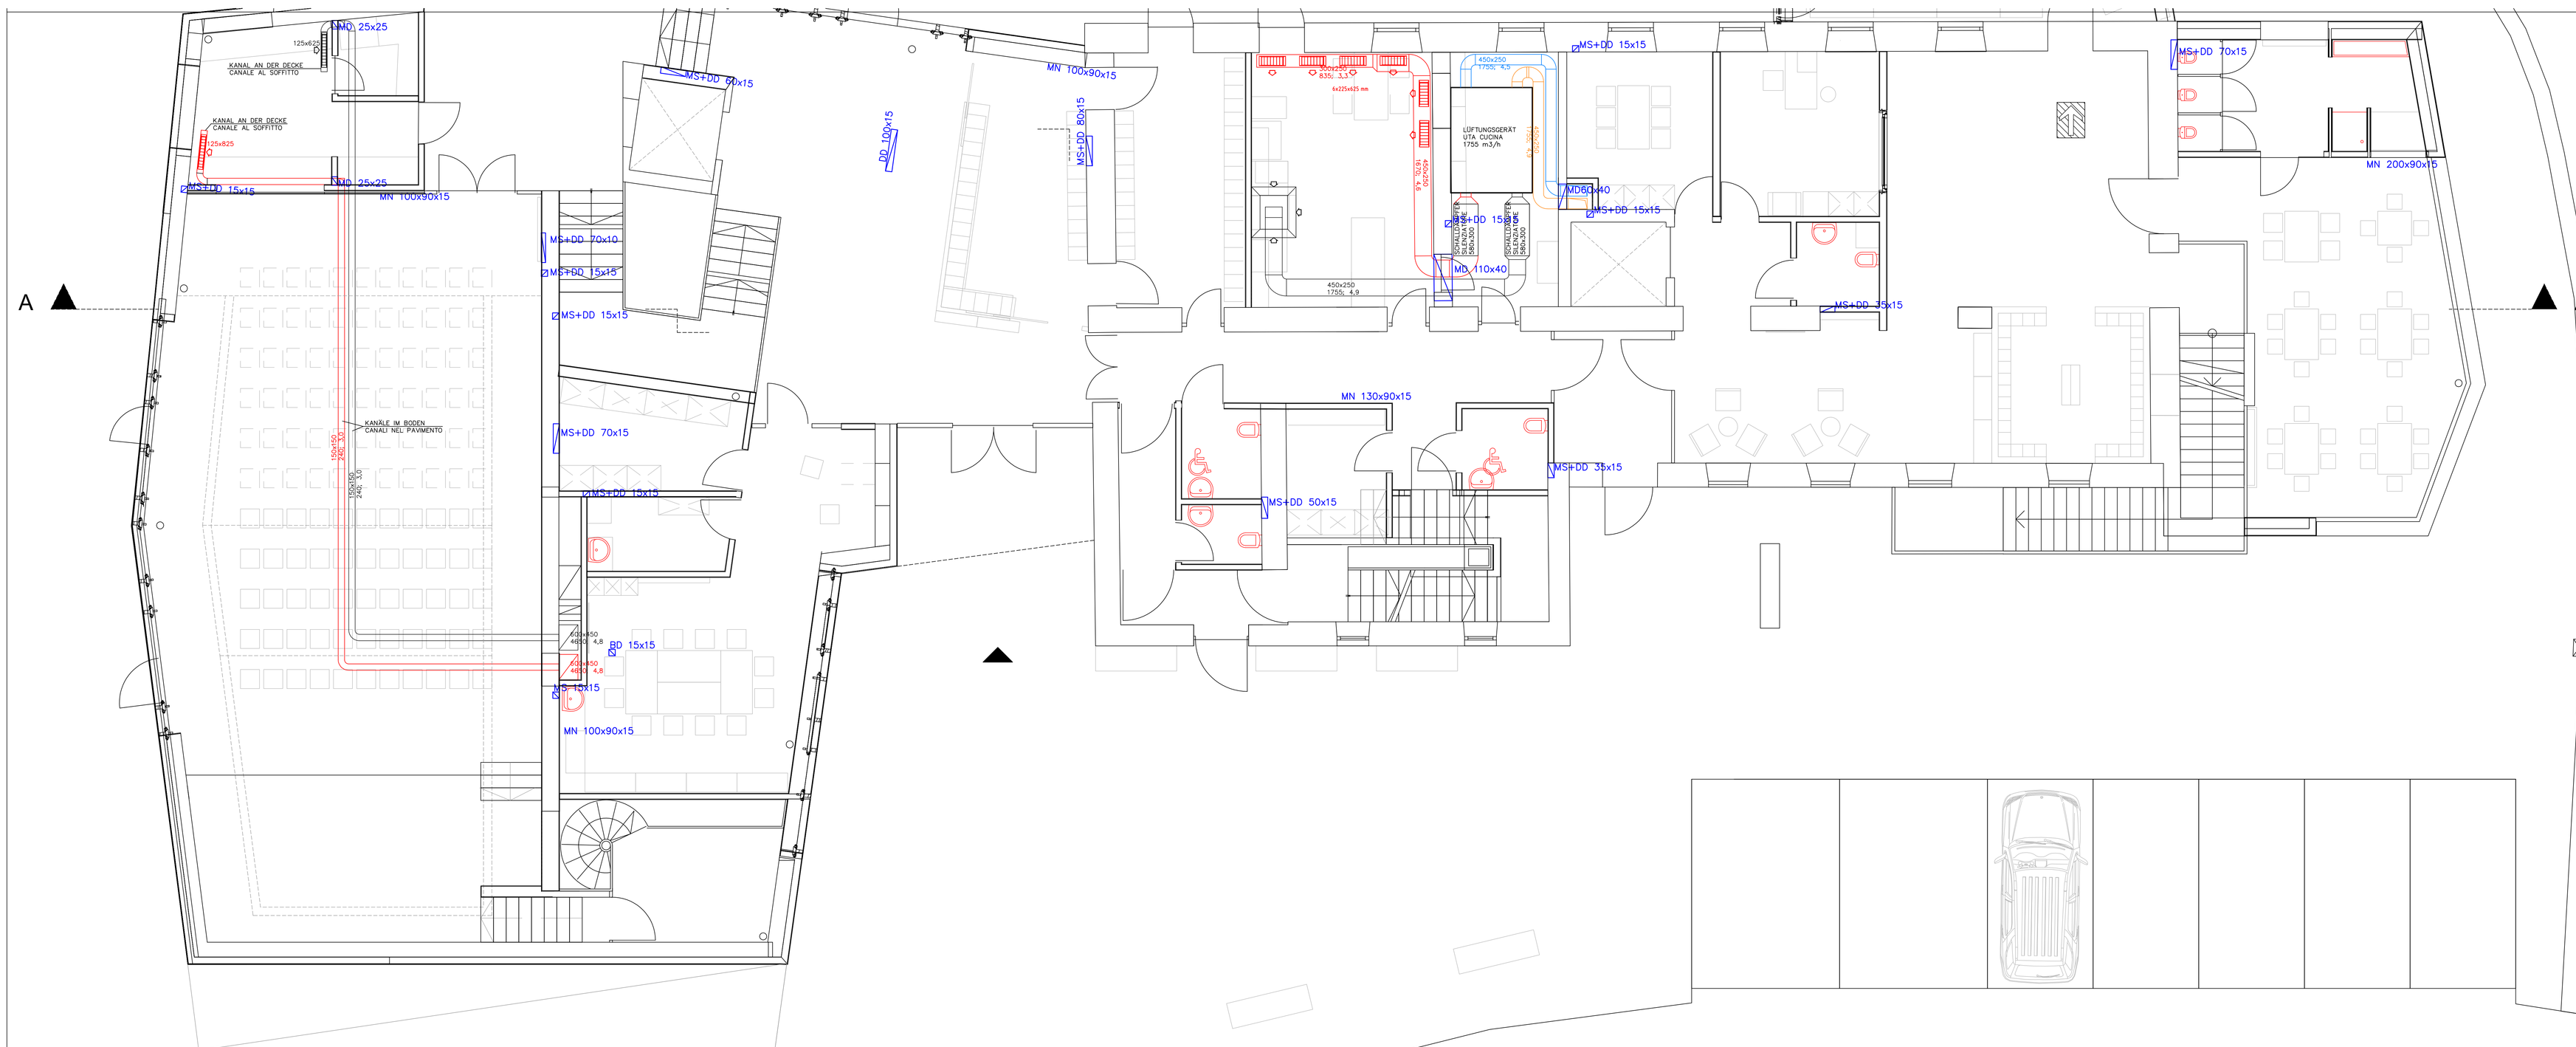

ISOLAMENTO DEI CANALI D'ARIA ISOLIERUNG DER LUFTKANÄLE

Cond. term. utile dell'isolante W/m°C	spessore coibentizione (mm)	
0,030	19	
0,032	21	
0,034	23	
0,036	25	

Wärmeleitzahl der Isolierung W/m°C	Dämmstärke (mm)	
0,030	19	
0,032	21	
0,034	23	
0,036	25	

GEMEINDE EPPAN AN DER WEINSTRAßE

COMUNE DI APPIANO SULLA STRADA DEL VINO

PROJEKT - PROGETTO

Umgestaltung und Vergrößerung der Grundschule in Frangart

Sigmundskroner Str. 10
39057 Frangart - Eppan an der Weinstraße
EPPAN B.P. 964 2707 G.P. 4311/2 4313/2

Ristrutturazione e ampliamento della scuola elementare di Frangarto

strada Castelfirmiano 10
39057 Frangarto Appiano sulla strada del vino

N

± 0,00 = 251,23

AUSFÜHRUNGSPROJEKT - PROGETTO ESECUTIVO

LÜFTUNGSPROJEKT ERDGESCHOSS
progetto ventilazione piano terra

L-AP-c02a

Maßstab Scala	1:50	Datum Data	Oktober-ottobre 2017	Projekt Nr. Progetto Nr.		Änderung Modifica	19.01.2018

BAUHERR - COMMITTENTE

Gemeinde Eppan an der Weinstraße -
Comune di Appiano sulla strada del vino
Rathausplatz 1- Piazza municipio 1
39057 Eppan - Appiano (BZ)
Tel: 0471 667511
Fax: 0471 667577
E-Mail: info@appiano.eu

PLANER - PROGETTISTA

Per. Ind. LARCHER ROBERT
Peter Romediusweg 1
39018 Siebeneich
Tel: 0471918667
Fax: 0471918667
E-Mail: larcher.robert@virgilio.it

Firmato digitalmente da
ROBERT LARCHER
CN = LARCHER ROBERT
O = non presente
C = IT

GENEHMIGUNGEN - APPROVAZIONI

C:\Arbeiten\Projekt\Grundschule Frangart