
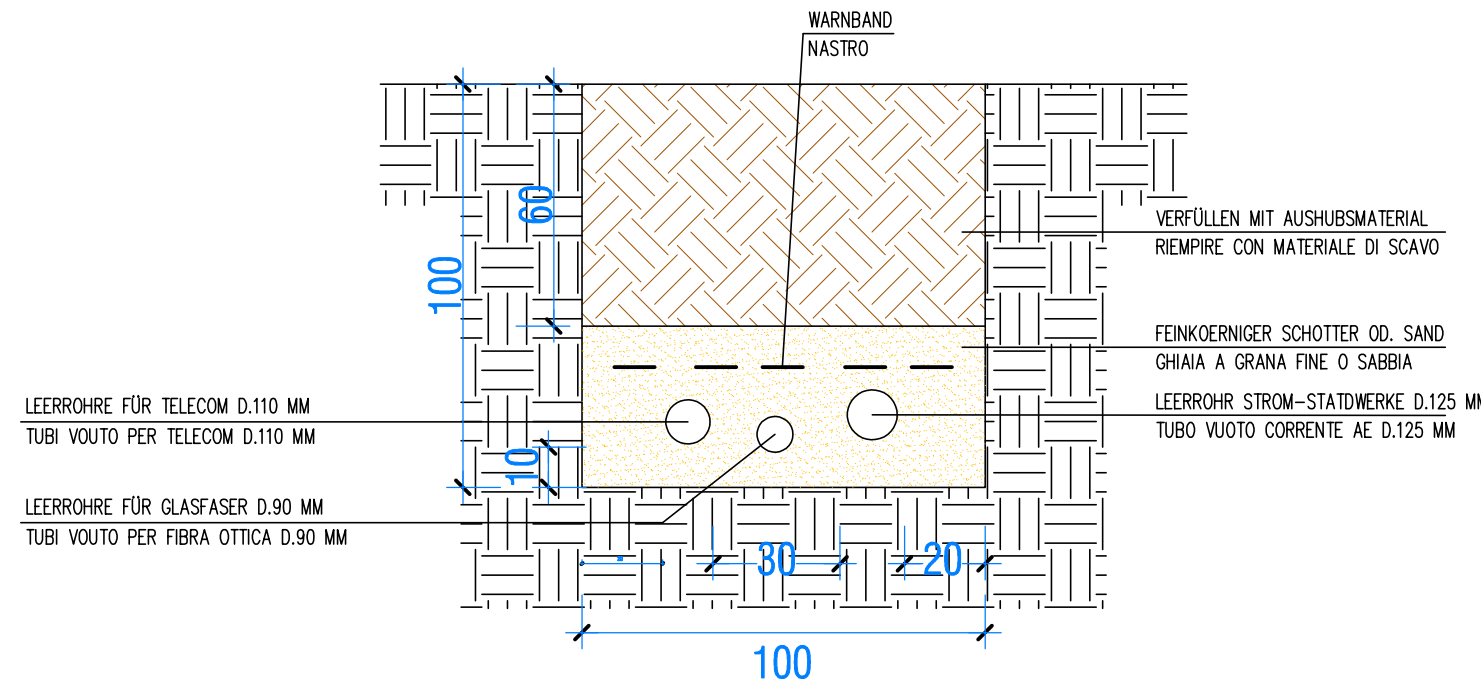


Il presente è documento di lavoro e non può essere utilizzato per scopi diversi da quelli per i quali è stato redatto. È vietata espressamente la ristampa o l'uso non autorizzato senza permesso scritto dalla BERGMEISTER. Il presente non può essere reso accessibile o altri, o come di trasposizione procedono per le leggi.



Das hier dargestellte Dokument ist ein Arbeitsdokument und darf nicht für andere Zwecke als für die, für die es erstellt wurde, verwendet werden. Es ist ausdrücklich untersagt, das Dokument zu kopieren oder es in irgendeiner Weise öffentlich zugänglich zu machen. Die Weitergabe an Dritte ist ebenfalls untersagt. Das Dokument ist Eigentum der BERGMEISTER und darf nicht ohne schriftliche Genehmigung der BERGMEISTER weitergegeben werden. Die Haftung für Schäden, die aus der Verwendung dieses Dokuments resultieren, ist ausgeschlossen.

DETAIL INSTALLATION IN BETON  
DETTAGLIO INSTALLAZIONE IN CALCESTRUZZO

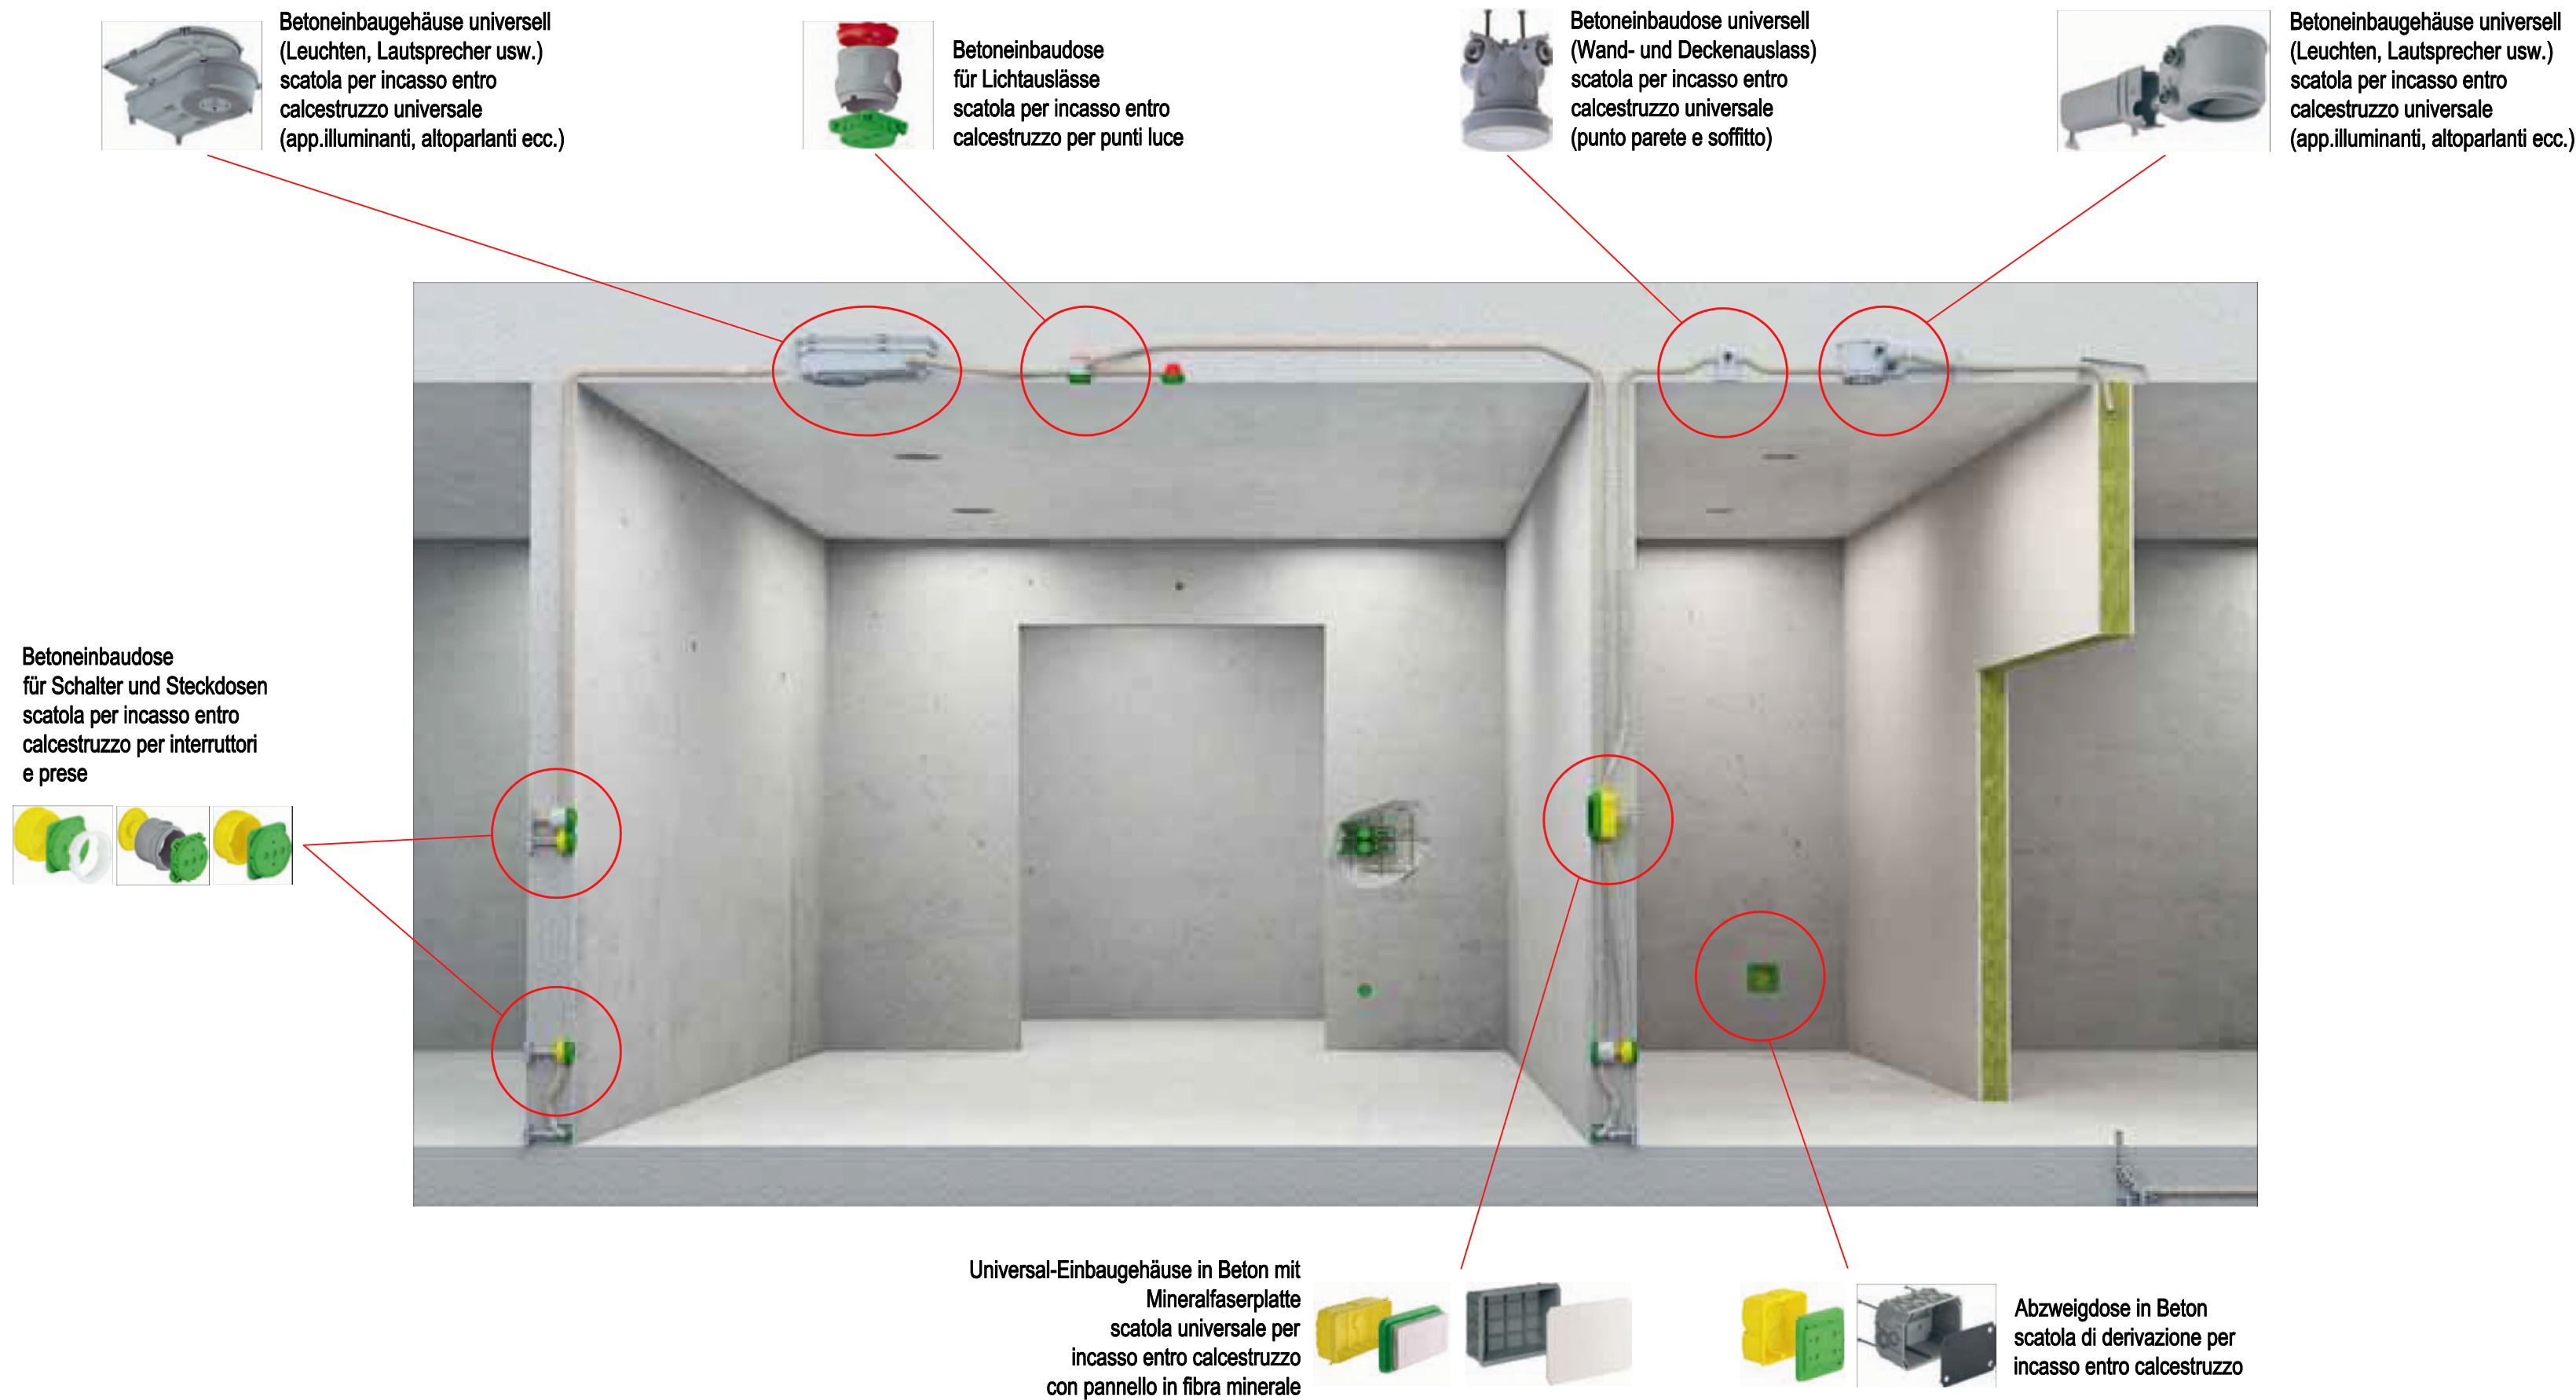

Typischer Regelquerschnitt Zuleitungsrohre  
Sezione tipo - tubi alimentazione

Quadretto presa  
Steckdosen-tafel

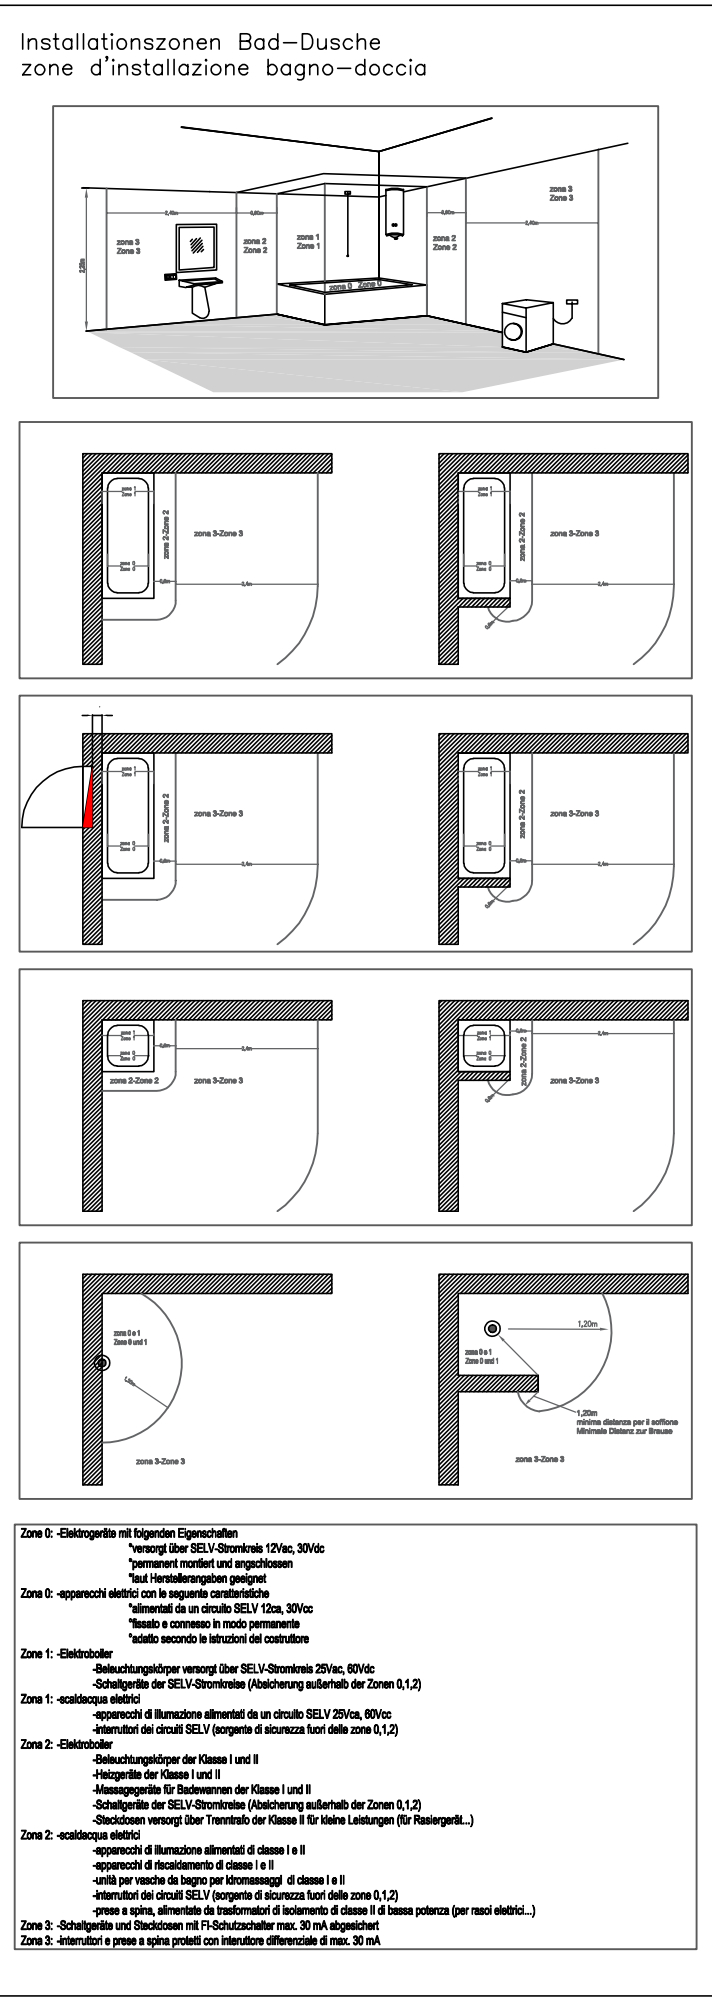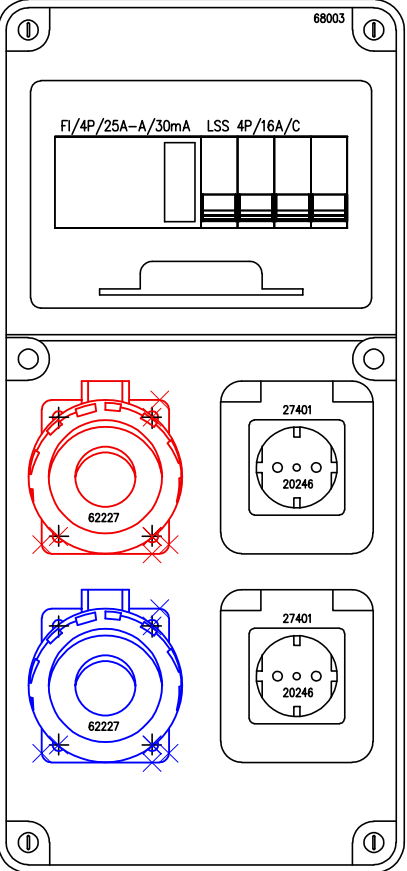

GEMEINDE EPPAN AN  
DER WEINSTRASSE



COMUNE DI APPIANO SULLA  
STRADA DEL VINO

PROJEKT - PROGETTO

Umgestaltung und  
Vergrößerung der  
Grundschule in Frangart

Ristrutturazione e  
ampliamento della scuola  
elementare di Frangarto

Sigmundskroner Str. 10  
39057 Frangart - Eppan an der Weinstraße  
EPPAN B.P. 964 .2707 G.P. 4311/2 .4313/2

strada Castelfirmiano 10  
39057 Frangarto Appiano sulla strada del vino

N  
± 0,00 = 251,23

AUSFÜHRUNGSPROJEKT - PROGETTO ESECUTIVO

ELEKTROPROJEKT | progetto elettrico

INSTALLATIONSDETAILS  
DETTAGLI D' INSTALLAZIONE

E-AP-c07

Maßstab Scala	1:50	Datum Data	19.01.2018	Projekt Nr. Progetto Nr.	15-016	Änderung Modifica	
BAUHERR - COMMITTENTE	PLANER - PROGETTISTA						
Gemeinde Eppan an der Weinstraße - Comune di Appiano sulla strada del vino Rathausplatz 1- Piazza municipio 1 39057 Eppan - Appiano (BZ) Tel: 0471 667511 Fax: 0471 667577 E-Mail: info@appiano.eu				DER GENERALPLANER   il progettista generale Dr. Arch. Markus Scherer  elektrostudio  BERGMEISTER Ingenieur   Via Sesto 1 39057 Appiano (BZ) Tel: 0471 667511 Fax: 0471 667577 E-Mail: info@bergmeister.it			

GENEHMIGUNGEN - APPROVAZIONI