GRUNDRISS / PLANIMETRIA
M 1:50

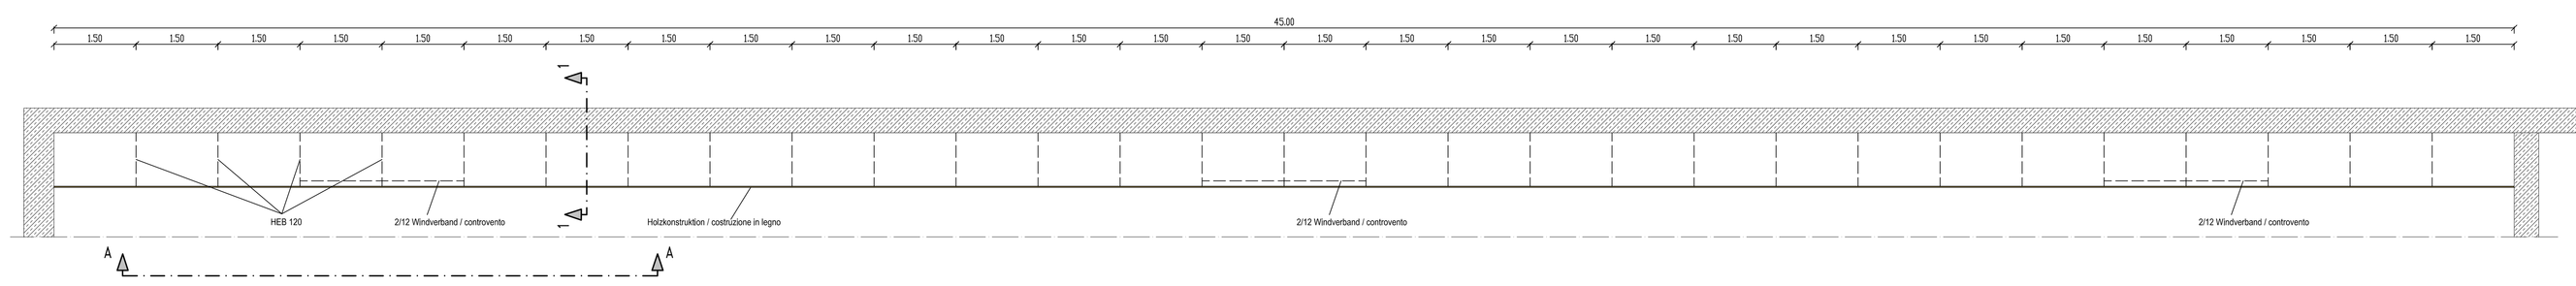

ANSICHT / PROSPETTO
M 1:50

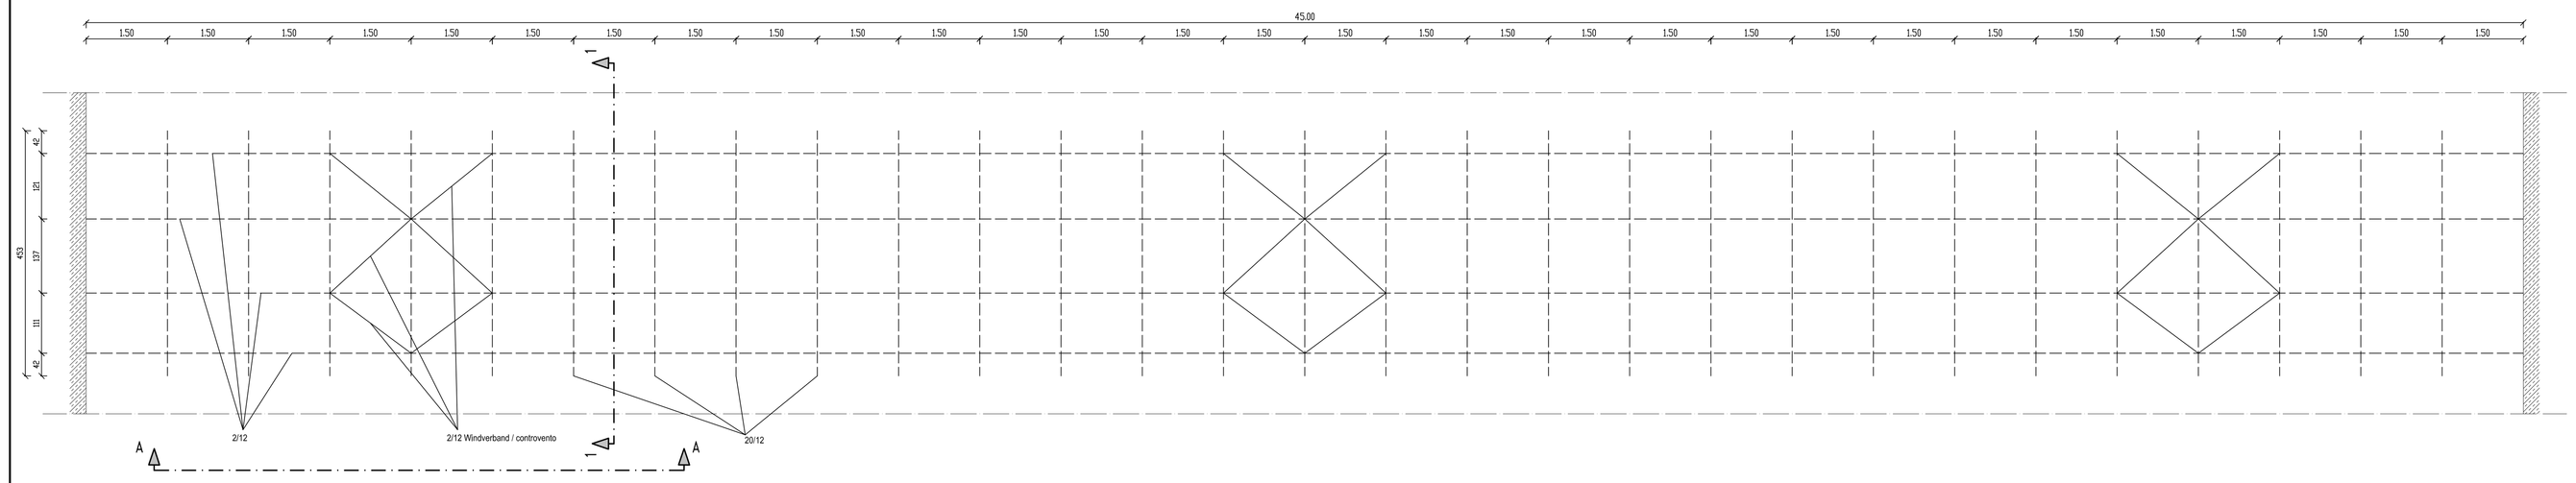

SCHNITT / SEZIONE 1-1
M 1:25

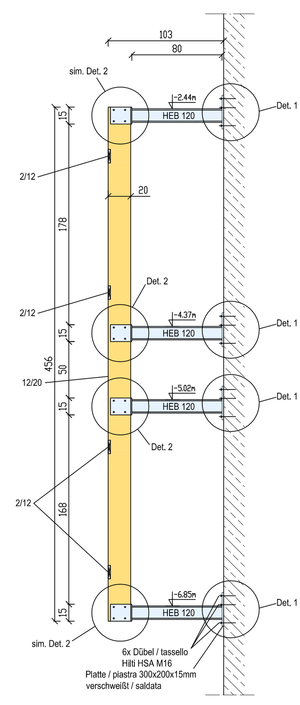

ANSICHT / PROSPETTO A-A
M 1:25

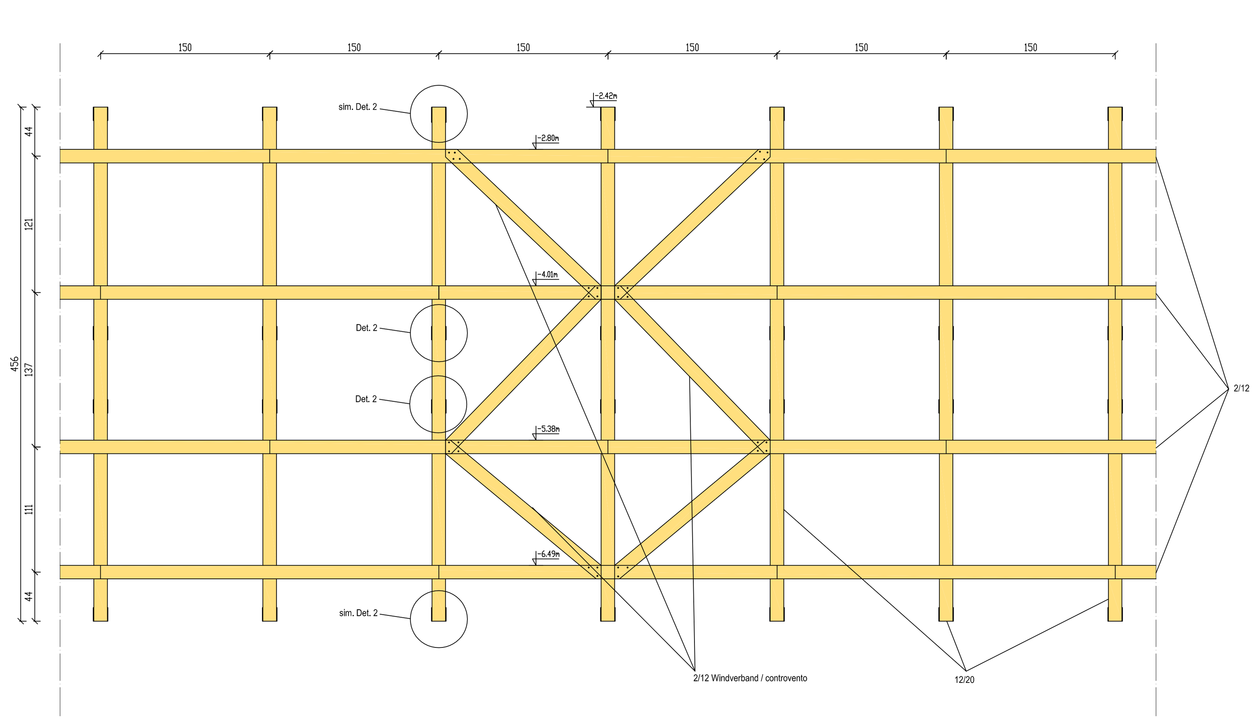

DETAIL / DETTAGLIO 1
M 1:10

Seitenansicht / prospetto laterale

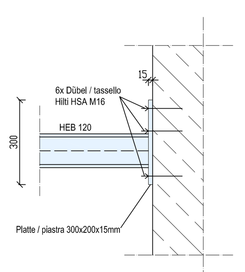

Draufsicht / planimetria

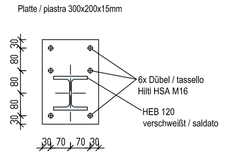

DETAIL / DETTAGLIO 2
M 1:10

Seitenansicht / prospetto laterale

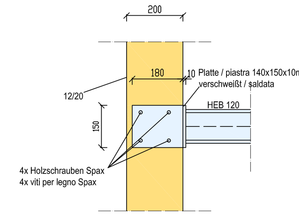

Vordernansicht / prospetto frontale

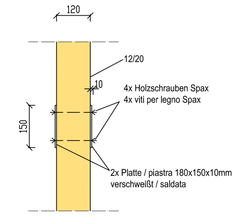

Draufsicht / planimetria

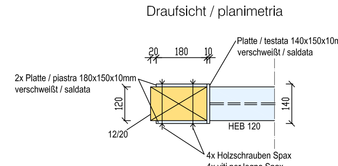

LEGENDE / LEGENDA

- Stahlkonstruktion / costruzione in acciaio
- Holzkonstruktion / costruzione in legno
- tragende Elemente in Stahlbeton
  elementi portanti in calcestruzzo armato
- +0.00 gemäß Architektenplan / secondo architettonico

VERANKERUNG / ANCORAGGIO:

ALLE VERBINDUNGSMITTEL LT. EC5 ODER MIT ZULASSUNG LT. HERSTELLER

TUTTI I ANCORAGGI SECONDO EC5 O CON AUTORIZZAZIONE DEL PRODUTTORE

Avviso:

1. L' IMPRESA DI COSTRUZIONI E' OBBLIGATA AD AVVISARE L' UFFICIO RESPONSABILE IN CASO DI DIVERGENZE TRA I DISEGNI STATICI E QUELLI ARCHITETTONICI O DI ALTRINGENERI E DELLE CONDIZIONI SUL CANTIERE!
2. CANALETTE, PIANTONI, MIN. TUBAZIONI, POZZI ASCIUTTI NELLA CASSERATURA ECC. SONO DA INSERIRE COME PREVISTO DAGLI ELETTRICISTI !
3. VERIFICARE LE MISURE SUL CANTIERE!
4. AVVISARE LA DIREZIONE LAVORI ALMENO 24 ORE PRIMA DI OGNI GETTO!
5. PER OGNI GETTO SONO DA FARE 3 CUBETTI DI PROVA.
6. ARMATURA E SISTEMA NON CONFORME CON LE DIRETTIVE "WU", LE COSTRUZIONI IMPERMEABILI SONO DA ESEGUIRE SECONDO LE ISTRUZIONI DA UNA DITTA SPECIALIZZATA "WU".
7. I PROFILATI IN ACCIAIO NON SONO SOGGETTO AD ANTINCENDIO, PER CUI R=0, PER GLI ELEMENTI IN ACCIAIO CON PROTEZIONE ANTINCENDIO SI RINVIA ALLA PIANTA ARCHITETTONICA.
8. TUTTE LE STRUTTURE METALLICHE PER USO STRUTTURALE DEVONO ESSERE IN POSSESSO DELLA MARCATURA CE SEC. UNI EN 1090.

Bemerkung:

1. DIE AUSFÜHRENDE FIRMA IST VERPFLICHTET, AUF JEDE UNSTIMMIGKEIT ZWISCHEN DIESEM PLAN, DEN ARCHITEKTENPLÄNEN ODER PLÄNEN ANDERER FACHINGENIEURE BZW. DEN ÖRTLICHEN GEGEBENHEITEN AUF DER BAUSTELLE HINZUWEISEN !
2. GRUNDLEITUNGEN, BLITZSCHUTZANLAGEN, LEERROHRE, EINLEGETEILE IN DIE SCHALUNG ETC. SIND NACH GÜLTIGEN PLÄNEN DER FACHINGENIEURE ZU VERLEGEN !!
3. MASSE AUF DER BAUSTELLE ÜBERPRÜFEN!
4. DIE BAULEITUNG IST MINDESTENS 24 STUNDEN VOR JEDEM BETONIERABSCHNITT ZU VERSTÄNDIGEN!
5. FÜR JEDEN BETONIERABSCHNITT SIND MINDESTENS 3 PROBEWÜRFEL ZU ERSTELLEN.
6. BEWEHRUNG UND SYSTEM NICHT GEMÄß WU- RICHTLINIEN AUSGEFÜHRT, DIE WASSERDICHTEN BAUTEILE ERFOLGEN GEMÄß ANWEISUNGEN VON WU-SPEZIALUNTERNEHMEN
7. TRAGENDE STAHLELEMENTE UNTERLIEGEN KEINER BRANDSCHUTZKLASSE, DAHER RHO. ALLE STAHLELEMENTE MIT BRANDSCHUTZANSTRICHEN SOLLEN LAUT ARCHITEKTENPLAN AUSGEFÜHRT WERDEN.
8. ALLE METALLISCHEN KONSTRUKTIONSELEMENTE MÜSSEN LT. UNI EN 1090 DIE CE-ZERTIFIZIERUNG AUFWEISEN.

	KLASSE / CLASSI:	BETONSTAHL: ACCIAIO PER C.A:
BETON= CALCESTRUZZO LT. UNI 9858/91		
PROFILSTAHL	S355 J2+N (wenn nicht anders angegeben/se non diversamente specificato)	
HOLZ = LEGNO	C24	

Index	Datum	gezeichnet.	gepr. / approv.	Änderungen / variazioni

Gemeinde Klausen
Autonome Provinz Bozen

Comune di Chiusa
Provincia autonoma di Bolzano

Generalplaner / progettazione generale

Dejaco + Partner

39042 Brixen / Bressanone
Burgfriedengasse 17 / Via Castellare 1
MwSt-Nr. / P.IVA : 02695870216
TEL: +39 0472 / 977 200
FAX: +39 0472 / 977 202
e-mail: info@dejaco-partner.it
http://www.dejaco-partner.it

Bauherr / Committente
Stadtgemeinde Klausen
Comune di Chiusa
Oberstadt 74 / Città Alta 74
I 39043 Klausen / 39043 Chiusa
tel.: +39 0472 858 222
fax: +39 0472 847 775
info@klausen.eu
info@chiusa.eu
PEC: klausen.chiusa@legalmail.it
PEC: chiusa.klausen@legalmail.it

Statik / statica

BAUCON
Dr.Ing. Simon Neulichedl
39100 Bozen / Bolzano
Schlachthofstr. 57 / Via del Macello 57
TEL: +39 0471 / 940 319
FAX: +39 0471 / 940 320
e-mail: info@baucon.it
http://www.baucon.it

Ausführung Projekt / Progetto esecutivo
Errichtung einer Schulturnhalle in Klausen
Edificazione di una palestra scolastica a Chiusa

Thermo, Sanitärplaner / progett. termo -sanitario
Brandschutzspr. / prog. antincendio

thermostudio
ATTESTATO DI QUALIFICAZIONE
SOA
ATTESTATO DI QUALIFICAZIONE
SOA
ATTESTATO DI QUALIFICAZIONE
SOA