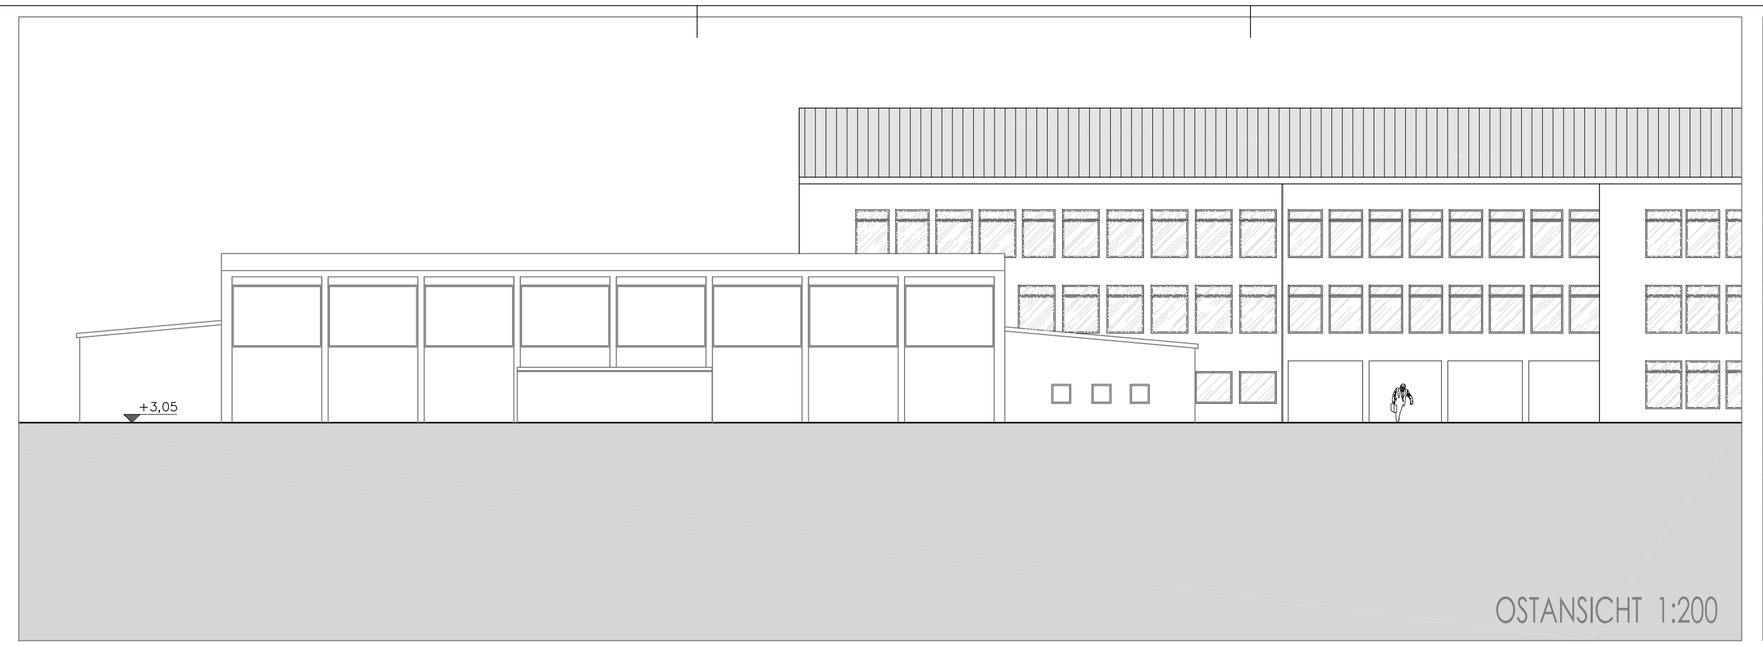

OSTANSICHT 1:200

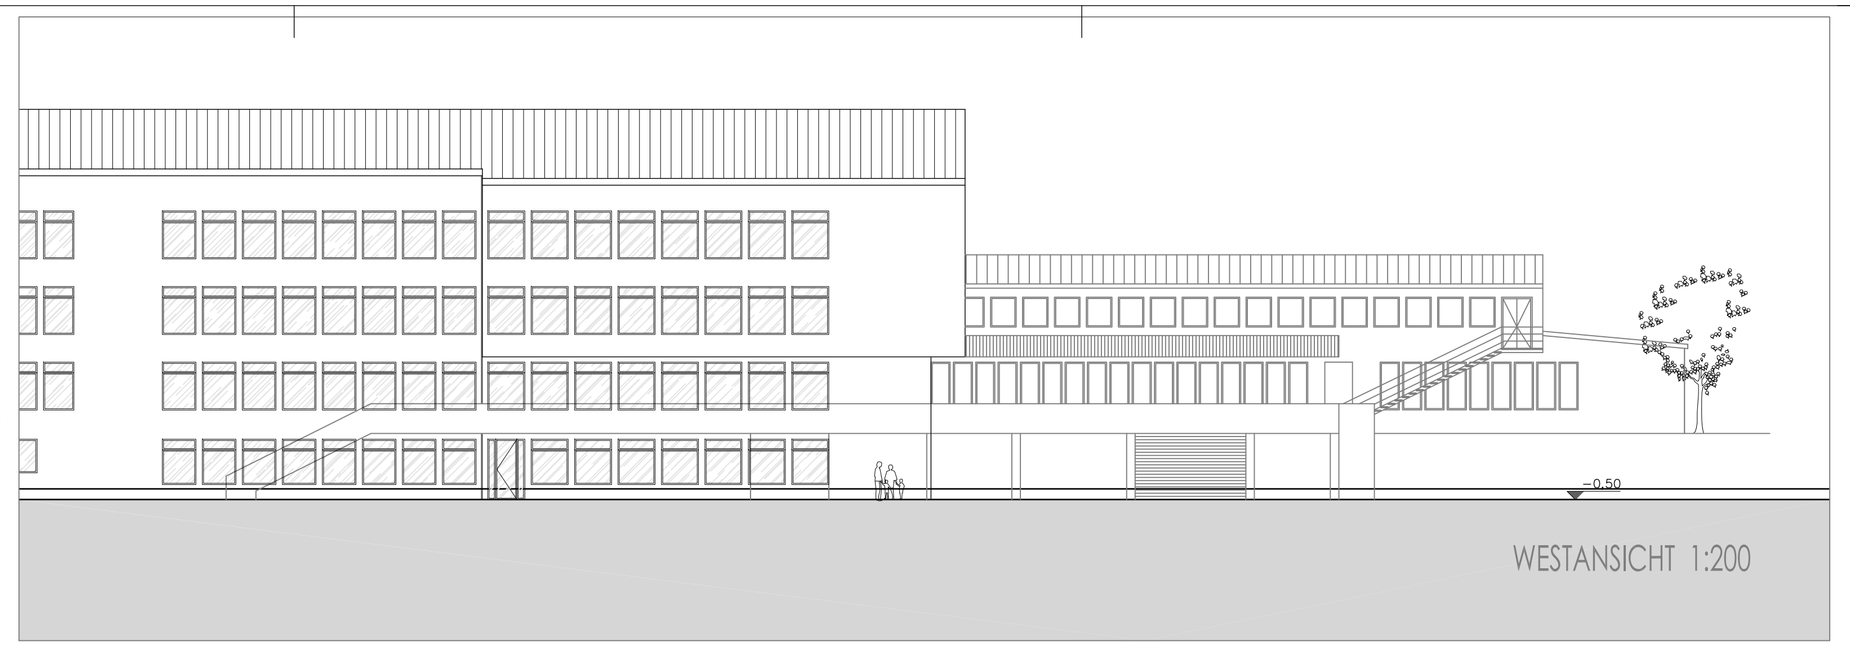

WESTANSICHT 1:200

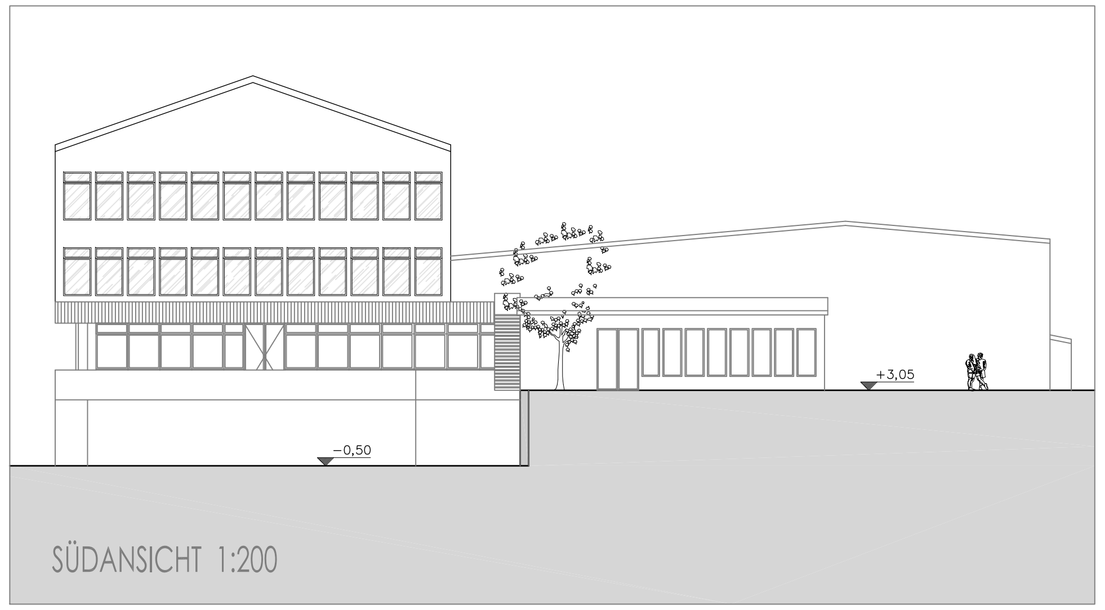

SÜDANSICHT 1:200

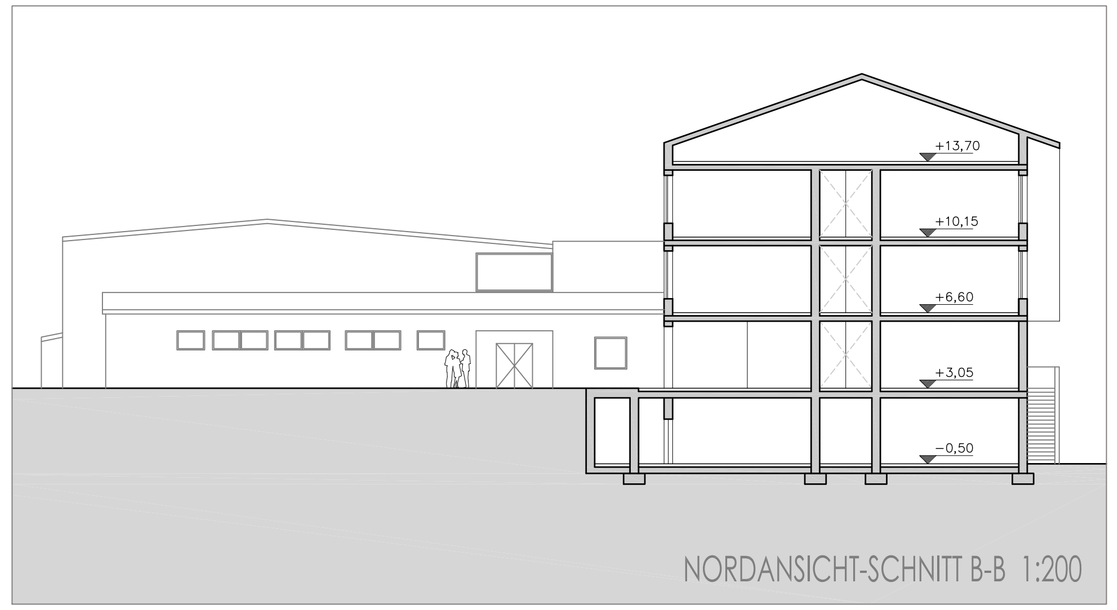

NORDANSICHT-SCHNITT B-B 1:200

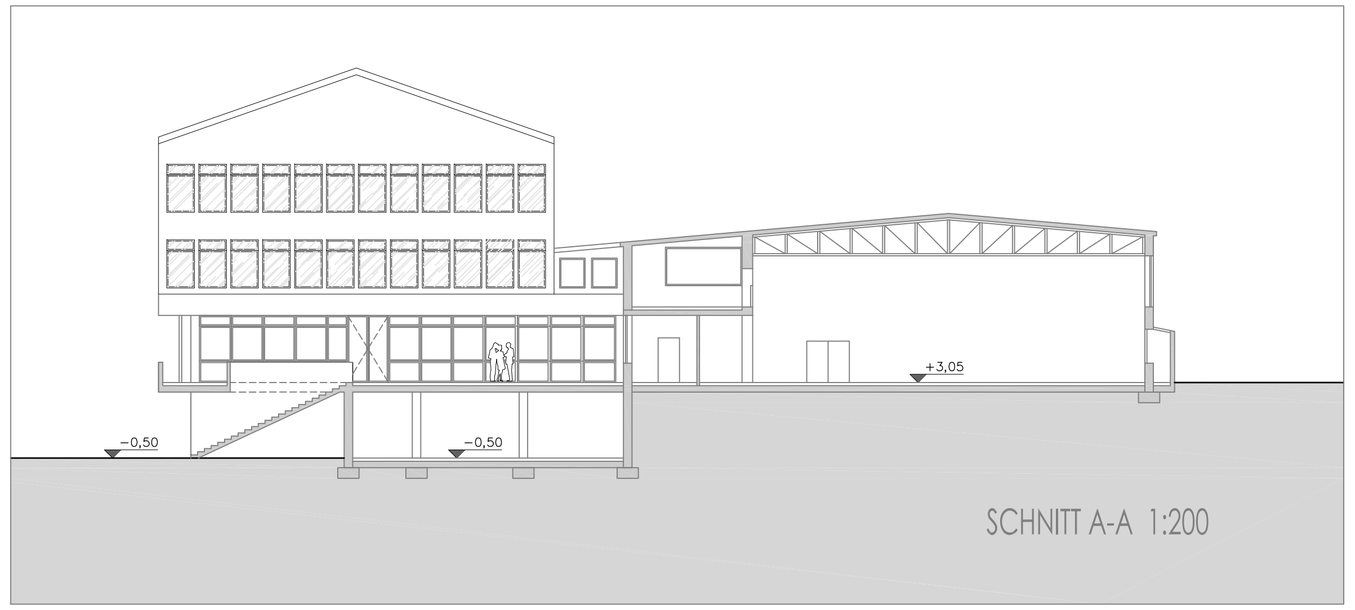

SCHNITT A-A 1:200

KUBATURBERECHNUNG 1:500

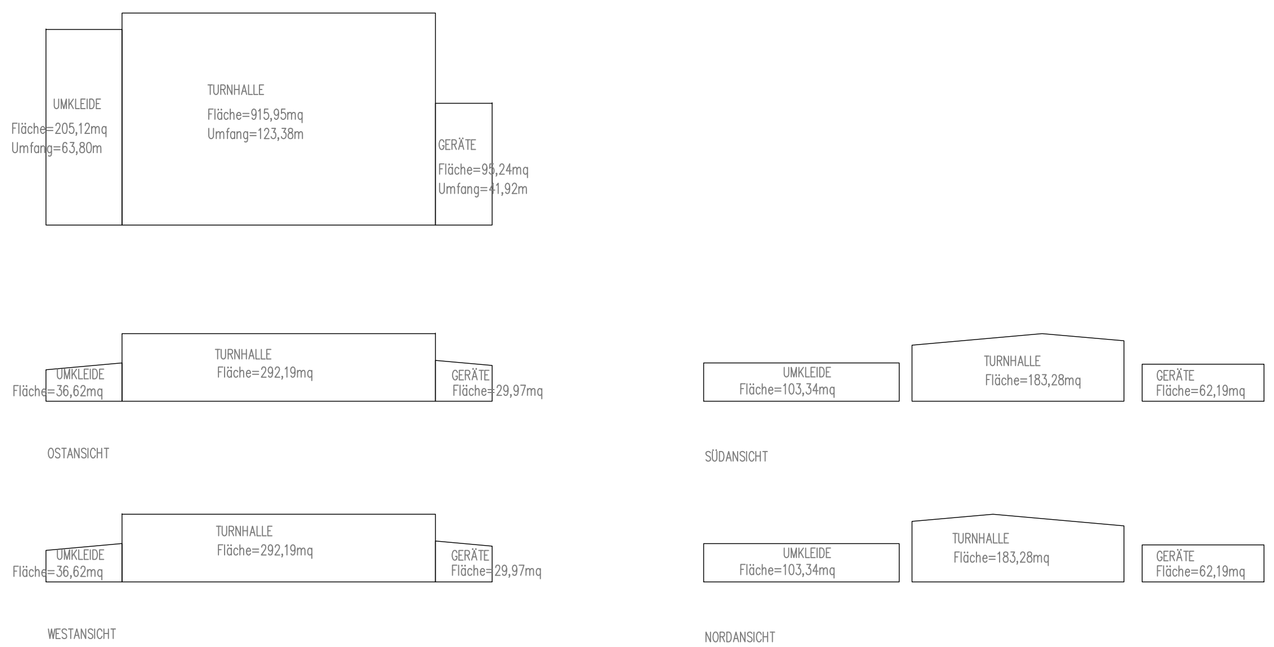

Mittlere Höhe der bestehende Turnhalle
(292,19+292,19+183,28+183,28)/123,38= 7,7m
Kubatur der bestehenden Turnhalle
915,95m² x 7,7m = **7052,81m³**

Mittlere Höhe der bestehende Gerätegebäude
(29,97+29,97+62,19+62,19)/41,92= 4,4m
Kubatur der bestehenden Gerätegebäude
95,24m² x 4,4m= **419,05m³**

Mittlere Höhe der bestehende Umkleidegebäude
(36,62+36,62+103,34+103,34)/63,80= 4,39m
Kubatur der bestehenden Umkleidegebäude
205,12m² x 4,39m= **900,48m³**

Gesamtkubatur 8372,34m³

Gemeinde Klausen
Autonome Provinz Bozen

Comune di Chiusa
Provincia autonoma di Bolzano

Generalplaner / progettazione generale
dott.arch. Ralf Dejaco
39042 Brixen / Bressanone
Burgfriedengasse 1 / Via Castelliere 1
StNr. / Cod fisc.: DJCRLF44M11B160J
MwSt-Nr. / P.IVA : 01579270214
TEL: +39 0472 / 977 200
FAX: +39 0472 / 977 202
e-mail: info@ralfdejaco.it
http://www.ralfdejaco.it

Statik / statica
dott.ing. Simon Neulichedl
39100 Bozen / Bolzano
Zwölfmagreinerstr. 12c / Via Dodiciville 12c
TEL: +39 0471 / 940 319
FAX: +39 0471 / 940 320
e-mail: info@baucon.it
http://www.baucon.it

Thermo-, Sanitärplaner / progett. termo -sanitario
Brandschutzpr. / prog. antiinc.
e-mail: bruneck@thermostudio.net
http://www.thermostudio.net

Elektroplaner / progett. impianti elettrici
per.ind. Kartheinz Troi
39040 Vahrn / Varna
Dorfstraße 12 / Via del Paese 12
MwSt-Nr / P.IVA: 02725150219
TEL: +39 0472 / 833 001
FAX: +39 0472 / 208 637
e-mail: info@sts.bz.it
http://www.sts.bz.it

Sicherheitskoordinator / coordinatore di sicurezza
per.ind. Helmuth Burger
39054 Kobenstein / RITTEN/RENON
Handwerkerzone 32 / Zona Artigianale
TEL: +39 0471 / 358 142
FAX: +39 0471 / 358 414
e-mail: helmuthburger@dnet.it

Bauherr / Committente
Stadtgemeinde Klausen
Comune di Chiusa
Oberstadt 74 / Città Alta 74
I 39043 Klausen / I 39043 Chiusa
tel.: +39 0472 858 222
fax: +39 0472 847 775
info@gemeinde.klausen.bz.it
info@comune.chiusa.bz.it
PEC: klausen.chiusa@legalmail.it
PEC: chiusa.klausen@legalmail.it

Definitves Projekt / Progetto Definitivo

Errichtung einer Schulturnhalle in Klausen

Edificazione di una palestra scolastica a Chiusa

G.P / P.F. .722 | B.P. / P.ED. | K.G / C.C. Griesbruck

Planinhalt / Contenuto

BESTAND - ESISTENTE	
Ansichten - Prospetti	1:200
Schnitt A-A - Sezione A-A	1:200
Kubaturberechnung - calcolo cubatura	1:500

PR00E1PB02_DC03

Datum/data	Bem. / annot.	gez./disegn	gepr./ appr.
24.09.2012	Bestand	arch. KUP	
a			
b			
c			
d			
e			

File name:

Projektnr. Prog.no.: R2276