


SEZIONE A-A
SCHNITT

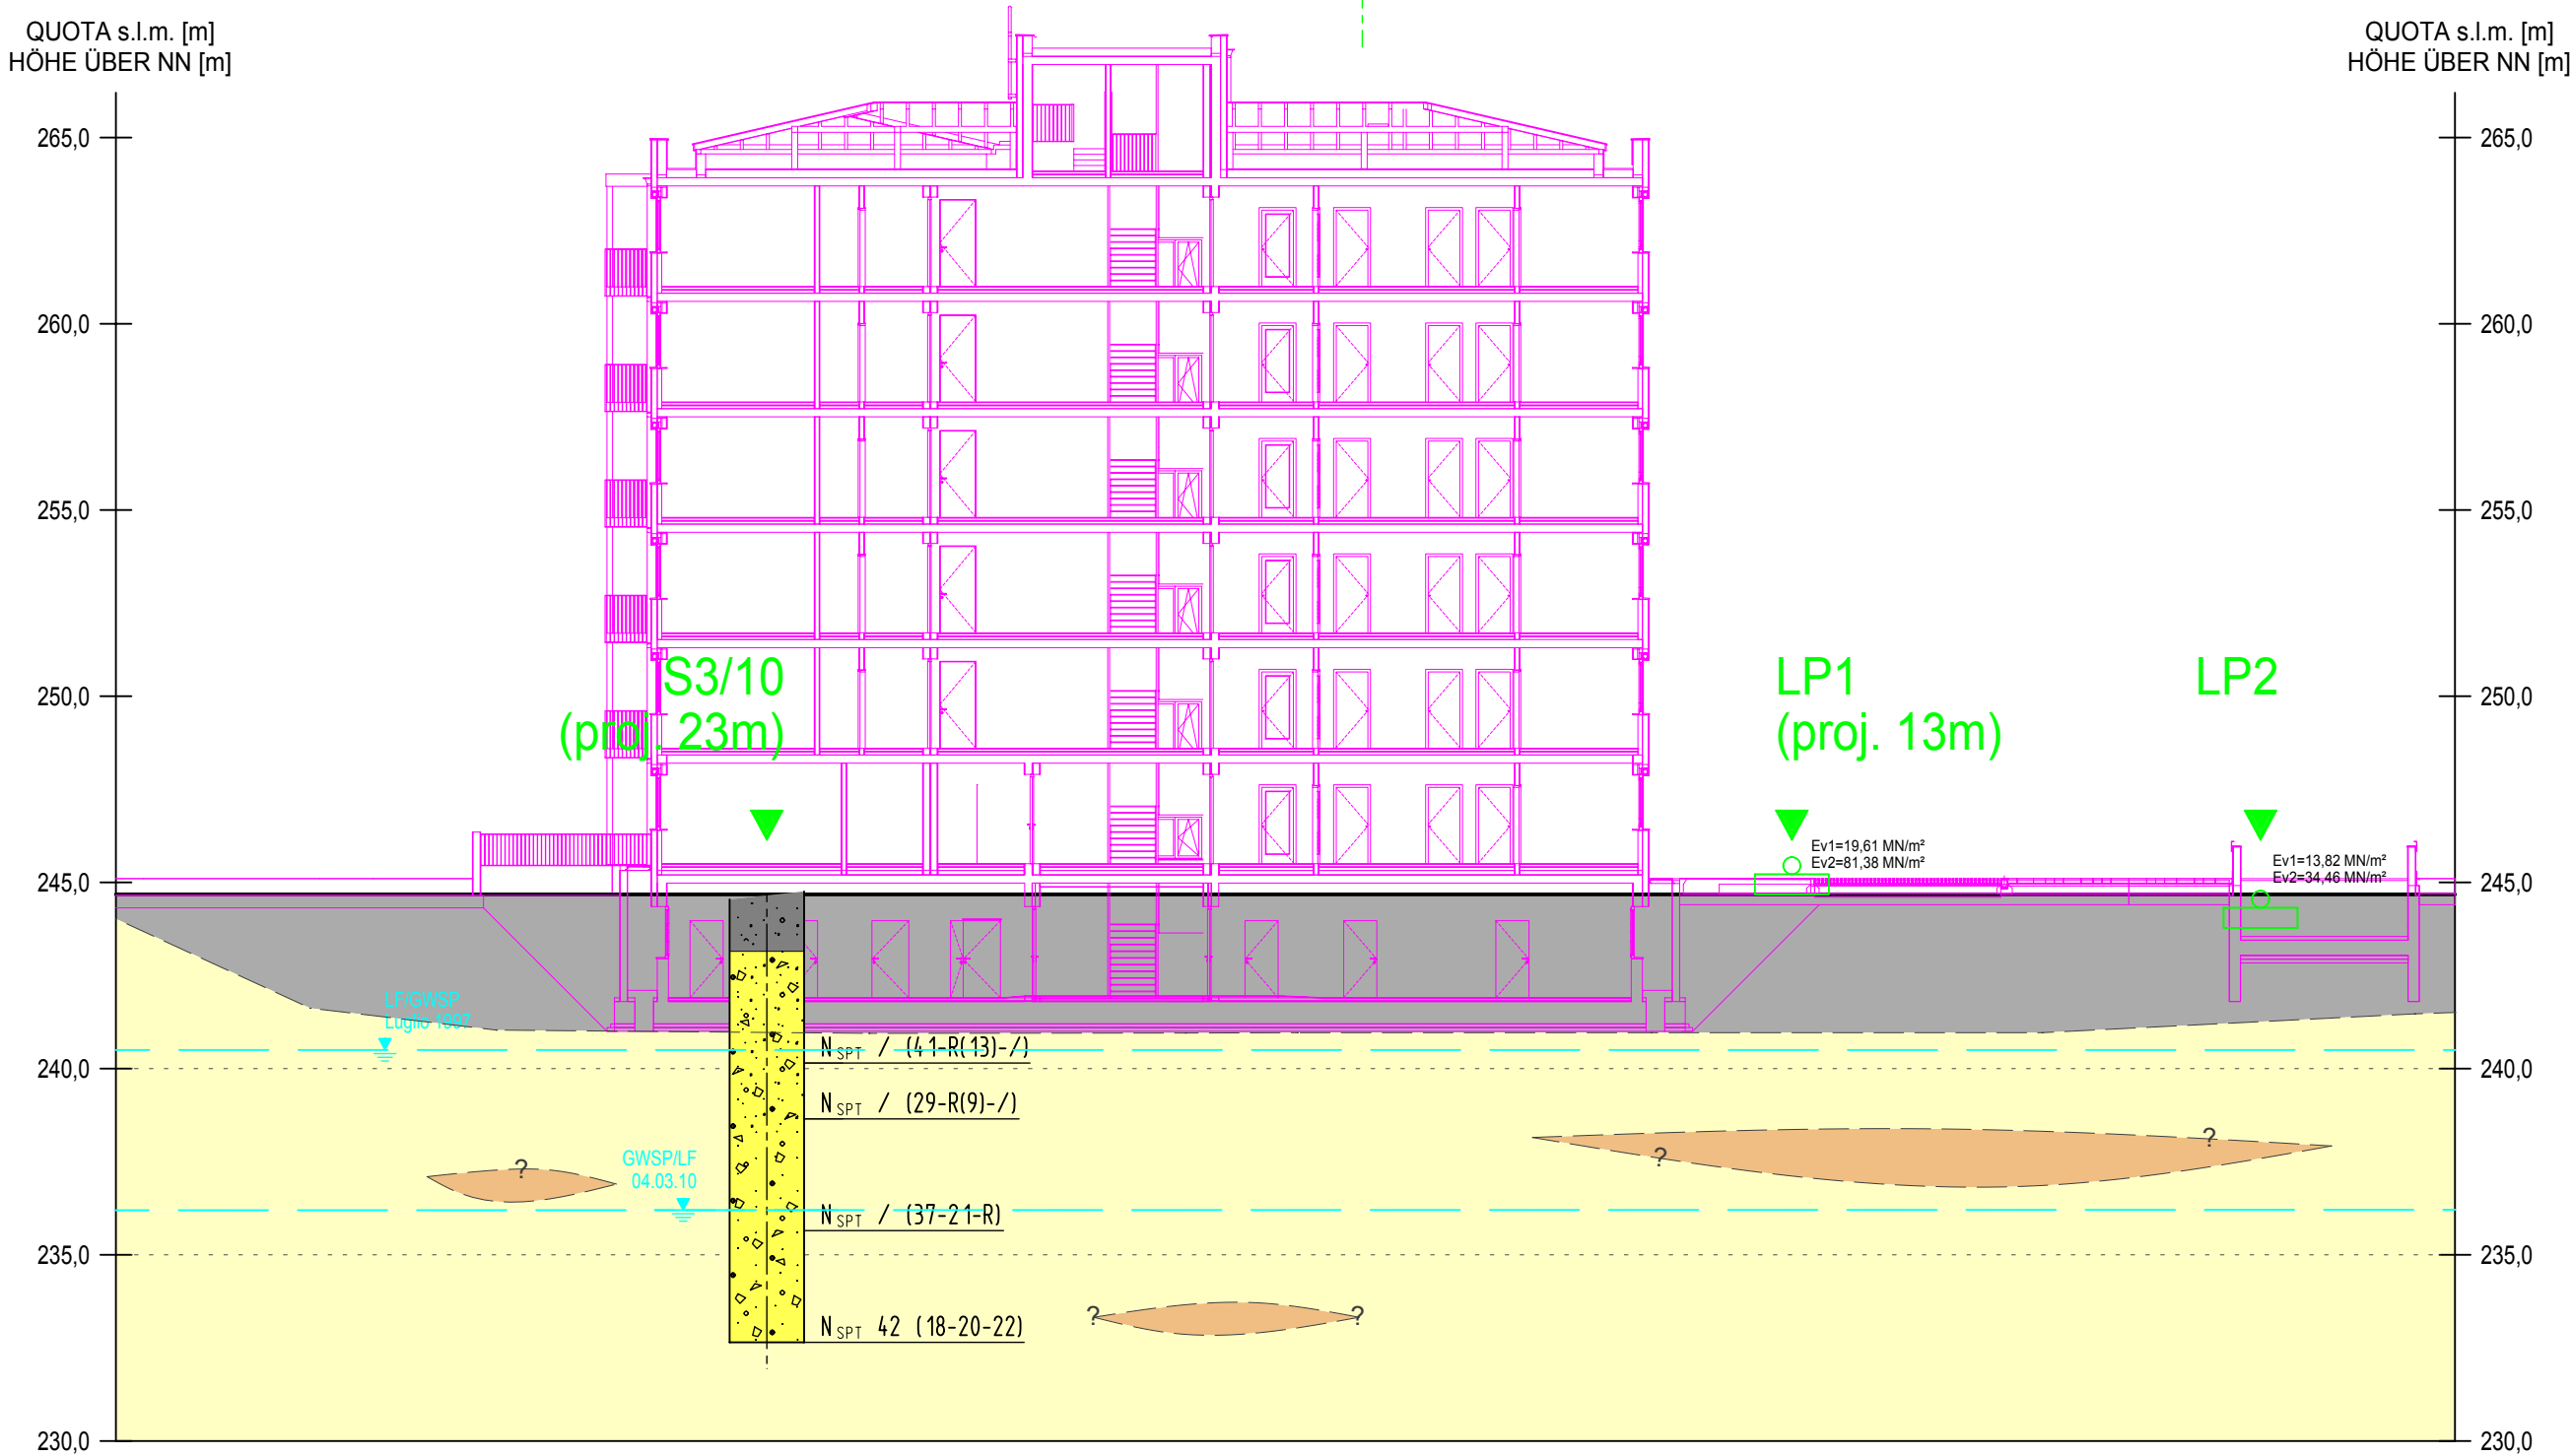


LEGENDA / LEGENDE

- PROGETTO / PROJEKT
- RIPORTO ARTIFICIALE, POSSIBILE PRESENZA MAT. DEMOLIZIONE/CONTAMINATI / KÜNSTLICHE AUFSCÜTTUNG, MÖGL. BAURESTMASSEN/VERUNREINIGUNGEN
- RIPORTO ARTIFICIALE, AVVENUTA BONIFICA DEL TERRENO / KÜNSTLICHE AUFSCÜTTUNG, ERFOLGTE BODENSANIERUNG
- ALLUVIONI A GRANULOMETRIA FINE / ABLAGERUNGEN, FEINKÖRNIIG
- ALLUVIONI A GRANULOMETRIA MISTA - GROSSOLANA / ABLAGERUNGEN, GEMISCHT - GROBKÖRNIIG
- PROVA DI CARICO SU PIASTRA / LASTPLATTENDRUCKVERSUCH
- PERFORAZIONE DI SONDAGGIO CON VALORI SPT / LIVELLO DI FALDA / ERKUNDUNGSBOHRUNG MIT SPT-WERTE / GRUNDWASSERSTAND
- AFFIORAMENTO CON TIPO DI MATERIALE PREVALENTE / AUFSCHLUSS MIT ÜBERWIEGENDER BODENART
- CALCESTRUZZO / BETON
- ASFALTO / ASPHALT
- RIPORTO / AUFSCÜTTUNG
- GHIAIA / KIES
- SABBIA / SAND
- LIMO / SCHLUFF


BASE / PLANGRUNDLAGE :

- RILIEVO / VERMESSUNG
Geom. E. LECCACORVI, Data 09.2009
- PROGETTO / PROJEKT
Dr. Arch. K. Kerschbaumer & H. Pichler, Data 02/2015
- RILIEVO GEOLOGICO / GEOLOGISCHE GELÄNDEERHEBUNG
EUT GmbH, 2009-2015

SEZIONE B-B
SCHNITT

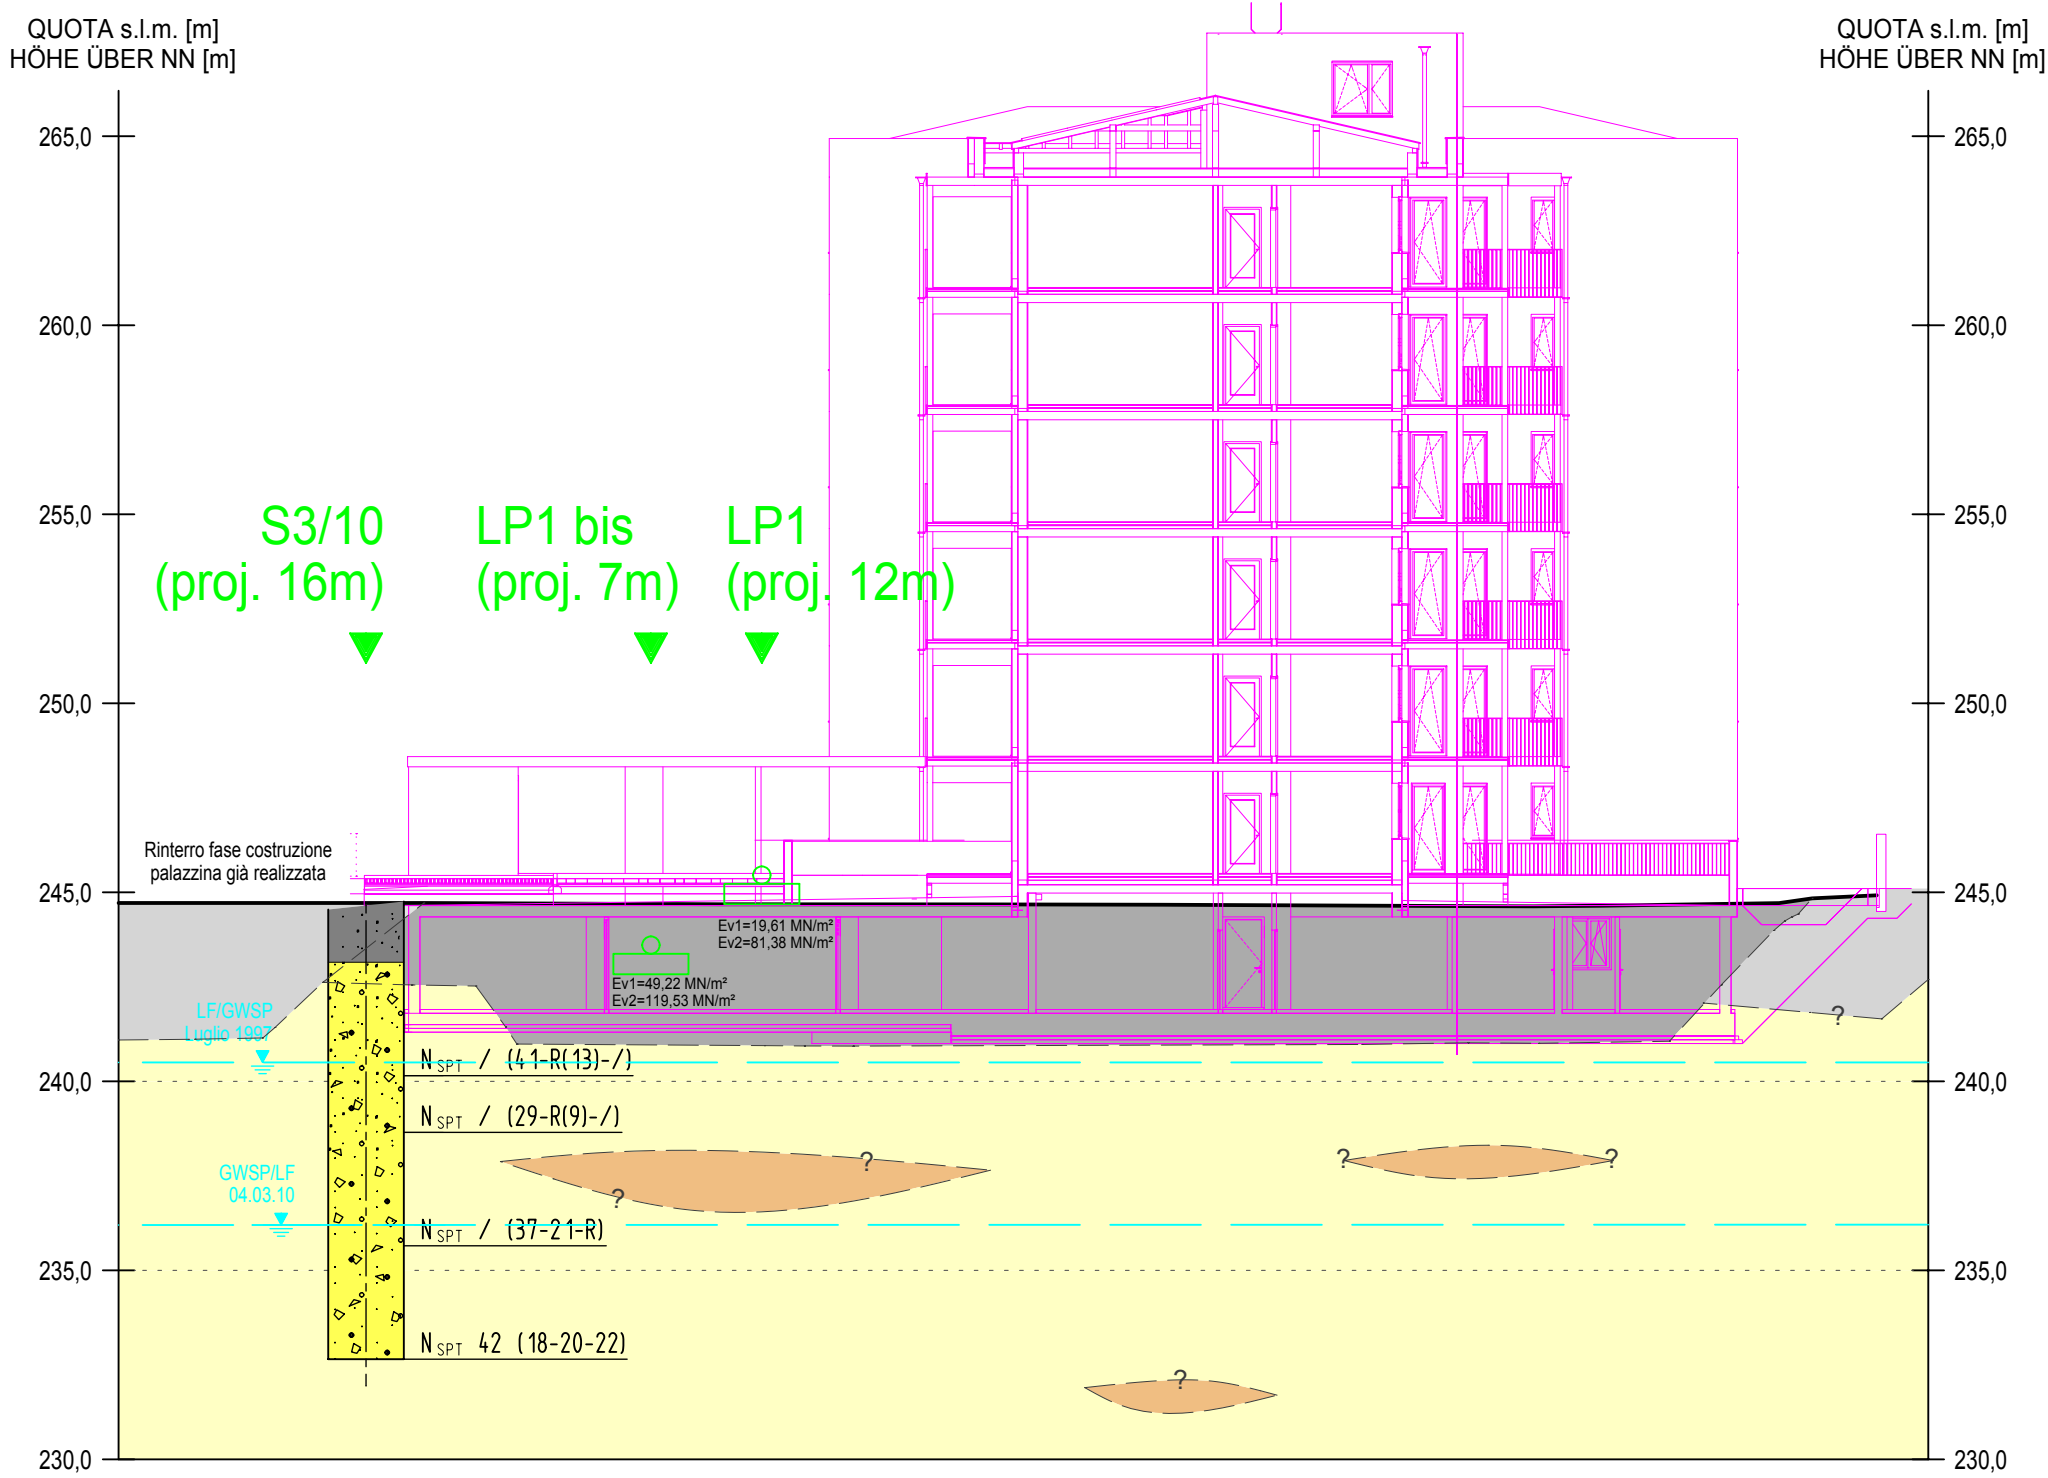

COMUNE DI BOLZANO
GEMEINDE BOZEN

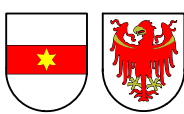

PROVINCIA AUTONOMA DI BOLZANO
AUTONOME PROVINZ BOZEN - SÜDTIROL

PROGETTO / Vorhaben:

COSTRUZIONE DI RESIDENZE MILITARI
IN VIA RESIA A BOLZANO
3° PALAZZINA

| | | | | | |
|------|--------------|---|----------------------|---------------------|---------------------|
| 0 | 10.12.2015 | Prima edizione / 1. Ausgabe | XS/AK | PSENNER | |
| Rev. | Data / Datum | Edizione, aggiornamento / Ausgabe, Änderungen | elaborato / erstellt | esaminato / geprüft | approv. / freigeig. |

COMMITTENTE / Auftraggeber:

PROV. AUT. DI BOLZANO - UFFICIO EDILIZIA OVEST
39100 BOZEN, CRISPI - STRASSE 2

TITOLO DEL DOCUMENTO / Dokumenttitel:

SEZIONI GEOLOGICO-IDROGEOLOGICHE
GEOLOGISCH-HYDROGEOLOGISCHE SCHNITTE

INGENIEURBÜRO / STUDIO D'INGEGNERIA

SCALA / Maszstab:

1:200



Dr. Ing. R. Carminati
Dr. Ing. G. Fischnaller
Dr. Geol. A. Psenner

I-39042 BRIXEN / BRESSANONE
Dante Straße 132 / Via Dante 132

Tel. 0472 / 27 24 00 - Fax 0472 / 27 24 24 - info@eut.bz.it - www.eut.bz.it

PROGETTO N. / Projekt Nr.:

960-141

TAVOLA N. / Plan Nr.:

MR-GE-014

ALLEGATO N. / Einlage Nr.: