


Ost Ansicht - Gebäude B
Prospetto ovest - edificio B

KRANKENHAUS BRUNECK - OSPEDALE DI BRUNICO

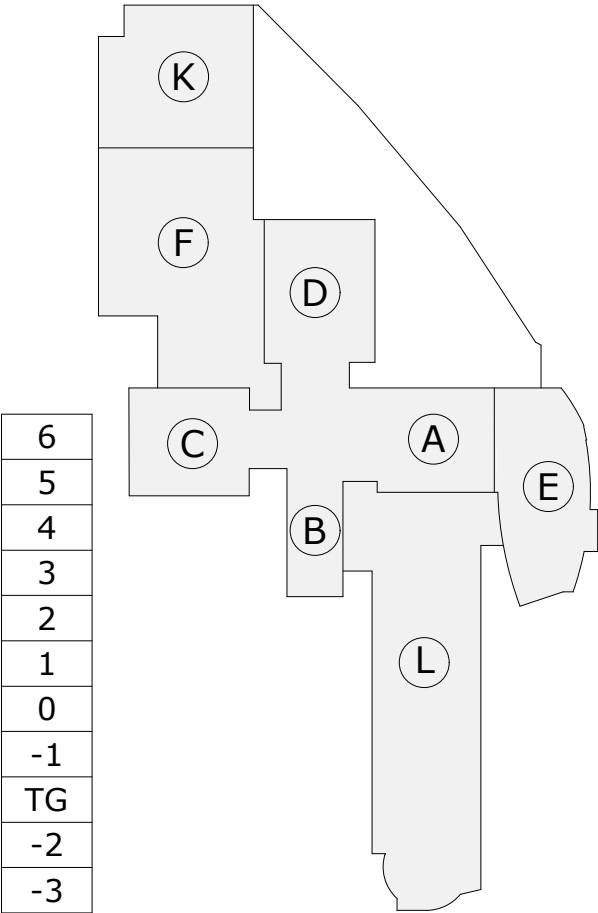

Gebäude B / Edificio B

GEZEICHNET: DISEGNATO:	DATUM: DATA:	Betriebsabteilung für Technik und Vermögen Ripartizione aziendale tecnica e patrimoniale Dr.Ing. Arnold Kaiser ORDINE DEGLI INGEGNERI DELLA PROV. DI BOLZANO Dr. Ing. ARNOLD KARL KAISER Nr. 1270 INGENIEURKAMMER DER PROVINZ BOZEN
ABGEÄNDERT: MODIFICATO:	ABGEÄNDERT: MODIFICATO:	
MASSTAB: SCALA: 1:200	PLANNUMMER: N. PIANTA:	
PROJEKTNR.: PROGETTO N°:		