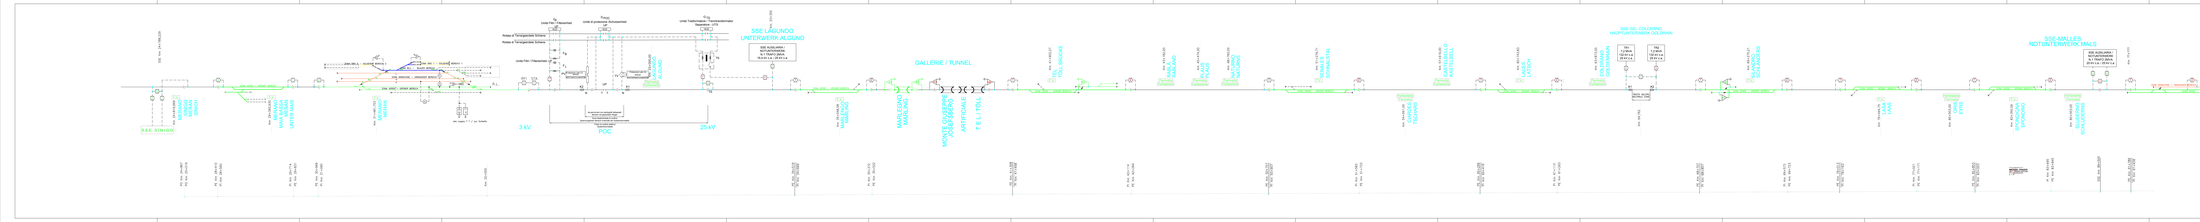

Isolatore di sezione / Streckentrenner

Sezionamento a spazio d'aria nelle comunicazioni pari-dispari / Lufttrennung

Sezionamento intermedio di stazione / Zwischentrenner, Bahnhofsbereich

Sezionatori manuali / manueller Trenner

Sezionatori automatici telecomandati / automatisch ferngesteuerter Trenner

Scaricatore / Überspannungsableiter

Dispersore di terra / Erdungsanlage

Binari elettrificati / elektrifizierte Strecke

Binari non elettrificati / nicht elektrifizierte Strecke

Linee di alimentazione / Versorgungsleitung

R.V. Relè Voltmetrico / Spannungsüberwachung

Numerazione portali in entrata / Nummerierung des Eingangsportals

III IV Numerazione portali in uscita / Nummerierung des Ausgangsportals I II

Portale esterno sezionamento estremo di stazione / Aussenportal - Trennung Bahnhofsbereich

Portale interno sezionamento estremo di stazione / Innenportal - Trennung Bahnhofsbereich

P.E.

P.I.

Commutatore con lama di terra / Collector Erdverbinder

Sezionatori automatici motorizzati / automatisch motorisierter Trenner

Sezionatori telecomandati / ferngesteuerter Trenner

Sezionatori motorizzati / motorisierter Trenner

Sezionamento ai portali estremi di stazione / Trennung Aussenportal

LEGENDA / LEGENDE

Sezionatore N.A. (Normalmente Aperto) / Trennschalter (normalerweise offen)

Sezionatore N.C. (Normalmente Chiuso) / Trennschalter (normalerweise geschlossen)

S.S.E. S I N I G O

II I

III

IVV

42

70 52 REC

72

81
82

R.V. 1 1 2 1 2 1 2 1 2 1 2 1 2 1 2

NOTUNTERWERK MALS

SSE AUSILIARIA /
NOTUNTERWERK
N.1 TRAFO 2MVA
20 kV c.a. / 25 kV c.a.

HAUPTUNTERWERK GOLDRAIN

S12

S1 S2

K1 K2

TR1
7,2 MVA
132 kV c.a.
25 kV c.a.

TR2
7,2 MVA
132 kV c.a.
25 kV c.a.

S12

41 SLUDERNO SPONDIGNA LASA ORIS CIARDES MARLENGO MERANO SINIGO MERANO MAIA BASSA MERANO TEL RABLÀ PLAUS NATURNO SENALES CASTELBELLO LACES COLDRANO SILANDRO

n1 n4 41

GALLERIE / TUNNEL MONTE GIUSEPPE ARTIFICIALE T E L / TÖLL

UNTERWERK ALGUND

SSE AUSILIARIA /
NOTUNTERWERK
N.1 TRAFO 2MVA

16,4 kV c.a. / 25 kV c.a. LAGUNDO

SO2

S12 K2 K1
UP N T T N

TS

Rotaia di Terra/geerdete Schiene G POC G TS
TS

TV

Protezione Lato CC Protezione Lato CA

Unità di protezione /Schutzeinheit
UP

Unità Trasformatore / Trenntransformator
Separatore - UTS
VLD VLD

S22

S11

IO1

POC

3 kV 25 kV

Zona disalimentata di confine
Spannungsloser Bereich innerhalb der Systemtrennstelle
Posto di confine elettrico
Systemtrennstelle

da percorrere con pantografi abbassati
Bereich mit gesenktem Bügel

42 2 MALLES

SO1 SO2 1

Unità Filtri / Filtereinheit- UF GF FL FB

PV

Unità Filtri / Filtereinheit
UF

VLD I ex MERAN SINICH MERAN UNTER MAIS MERAN ALGUND

SSE LAGUNDO MARLING RABLAND PLAUS NATURNS SCHNALSTAL TSCHARS KASTELBELL LATSCH GOLDENRAIN

SSE-SEL COLDRANO SCHLANDERS LAAS EYRS SPONDING SCHLUDERNS

SSE-MALLES MALS TÖLL BRÜCKE

n2 n3 MARLEGNO MARLING JOSEFSBERG

Schutz
wechselspannungsseitig

Schutz
gleichspannungsseitig

Rotaia di Terra/geerdete Schiene

41

TITOLO PLANIMETRIA

V1 EMISSIONE

TAVOLA / PLAN

Revis. Descrizione Erstellt Data Geprüft Data Freigegeben Data

PROGETTO DEFINITIVO

26.01.17

Südtiroler Transportstrukturen A.G.
Strutture Trasporto Alto Adige S.p.A.

Autonome Provinz Bozen-Südtirol Provincia Autonoma di Bolzano-Alto Adige

ENDGÜLTIGES PROJEKT

ERSTAUSGABE

Muab JoS 26.01.17

Schaltschema der Strecke

EISENBAHNLINIE LINEA

MERAN - MALS

ELE-024-20

MERANO - MALLES

ELETTRIFICAZIONE DELLA FERROVIA VAL VENOSTA

ELEKTRIFIZIERUNG DER VINSCHGER BAHN

BS-D-SL-0-014

SCALA / MASZSTAB

V2 ÄNDERUNG Muab 12.04.17 JoS 12.04.17

V3 ÄNDERUNG MaOa 21.09.17 JoS 21.09.17