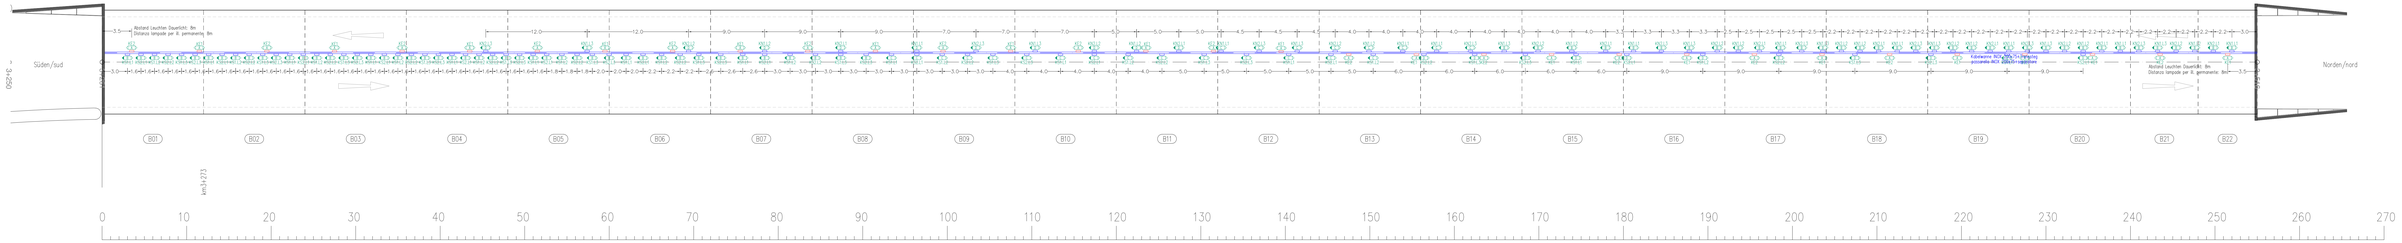

Bemerkung
Alle Leuchten werden gemäß Schnitt Plannummer EV-EM-777 montiert.
Die Kabeltrasse hat symbolischen Charakter.
Angaben zur Belegung der Kabeltrasse siehe Leerrohrplan.

Osservazione
Tutte le lampade sono da posizionare secondo disegno EV-EM-777.
La passarella metallica ha carattere simbolico.
Indicazioni in merito le condutture elettriche vedasi planimetria tubi corrugati.

LEGENDE - LEGENDA	
	Tunnelleuchte symmetrisch >5920m, ca. 50W Proiettore tipo "A", simmetrico, >5.920m, ca. 50W
	Tunnelleuchte Typ "B", asymmetrisch, >20.580m, ca. 230W Proiettore tipo "B", asimmetrico, >20.580m, ca. 230W
	Tunnelleuchte Typ "C", asymmetrisch, >13.870, ca. 110W Proiettore tipo "C", asimmetrico, >13.870m, ca. 110W
	Tunnelleuchte Typ "D", asymmetrisch, >8.990m, ca. 80W Proiettore tipo "D", asimmetrico, >8990m, ca. 80W
	Abzweigdose feuerbeständig Scatola di derivazione resistente al fuoco
	Abzweigdose IP66 Scatola di derivazione IP66
	Lichtkreis Circuito d'illuminazione
	Phase Fase

AUTONOME PROVINZ BOZEN - SÜDTIROL
PROVINCIA AUTONOMA DI BOLZANO

GEMEINDE VAHRN
COMUNE DI VARNA

Projekt/progetto:

UMFAHRUNG VAHRN
BAUARBEITEN OHNE ANSCHLUSS BRIXEN NORD
CIRCONVALLAZIONE VARNA
OPERE CIVILI SENZA COLLEGAMENTO BRESSANONE NORD

AUSFÜHRUNGSPROJEKT - PROGETTO ESECUTIVO

Rev.	Datum/data	Ausgabe, Änderungen / edizione, aggiornamento	erstellt/elaborato	geprüft/esaminato	freigeg./approv.
1	10.08.2018	Ang. Prüfung / con. verifiche	S. Schrott	A. Vonlutz	G. Fischnaller
0	22.01.2016	1. Ausgabe / 1° edizione	S. Schrott	A. Vonlutz	G. Fischnaller

Auftraggeber:
AUTONOME PROVINZ BOZEN
Ressort für Bauten
Amt für Straßenbau Nord/Ost

committente:
PROVINCIA AUTONOMA DI BOLZANO
Dipartimento ai lavori pubblici
Ufficio tecnico strade nord/est

Dokumenttitel:
Betriebstechnische Ausstattung

Tunnel Rastsstation
Beleuchtung

titolo del documento:
Impianti tecnologici

Galleria Autogrill
Illuminazione

BERATENDE INGENIEURE
PLANUNGSGRUPPE
cio EUT GmbH
Dantestrasse, 132
39042 Brixen

EUT
GRUPPO DI PROGETTAZIONE
I L F - E U T
Tel. 39 / 0472 / 27 2400
Fax 39 / 0472 / 27 2424
Email: info@ilfeut.bz.it
c/o EUT srl
Via Dante 132
39042 Bressanone

Maßstab/scala: 1 : 200

KAMMER DER INGENIEURE DER PROVINZ BOZEN
Dr. Ing. GEORG FISCHNALLER
Nr. 824
INGENIEURKAMMER DER PROVINZ BOZEN

Plan Nr./tav. n.:
BV-EM-770

Anlage Nr./allegato n.:
8-20