


© 2016 \atibksf104\is_platte\pr3\396\ausfuhrungsprojekt_2015\5_cad\10\dwg\pr\396_rq-versickerungsbecken-50_rev-0.dwg

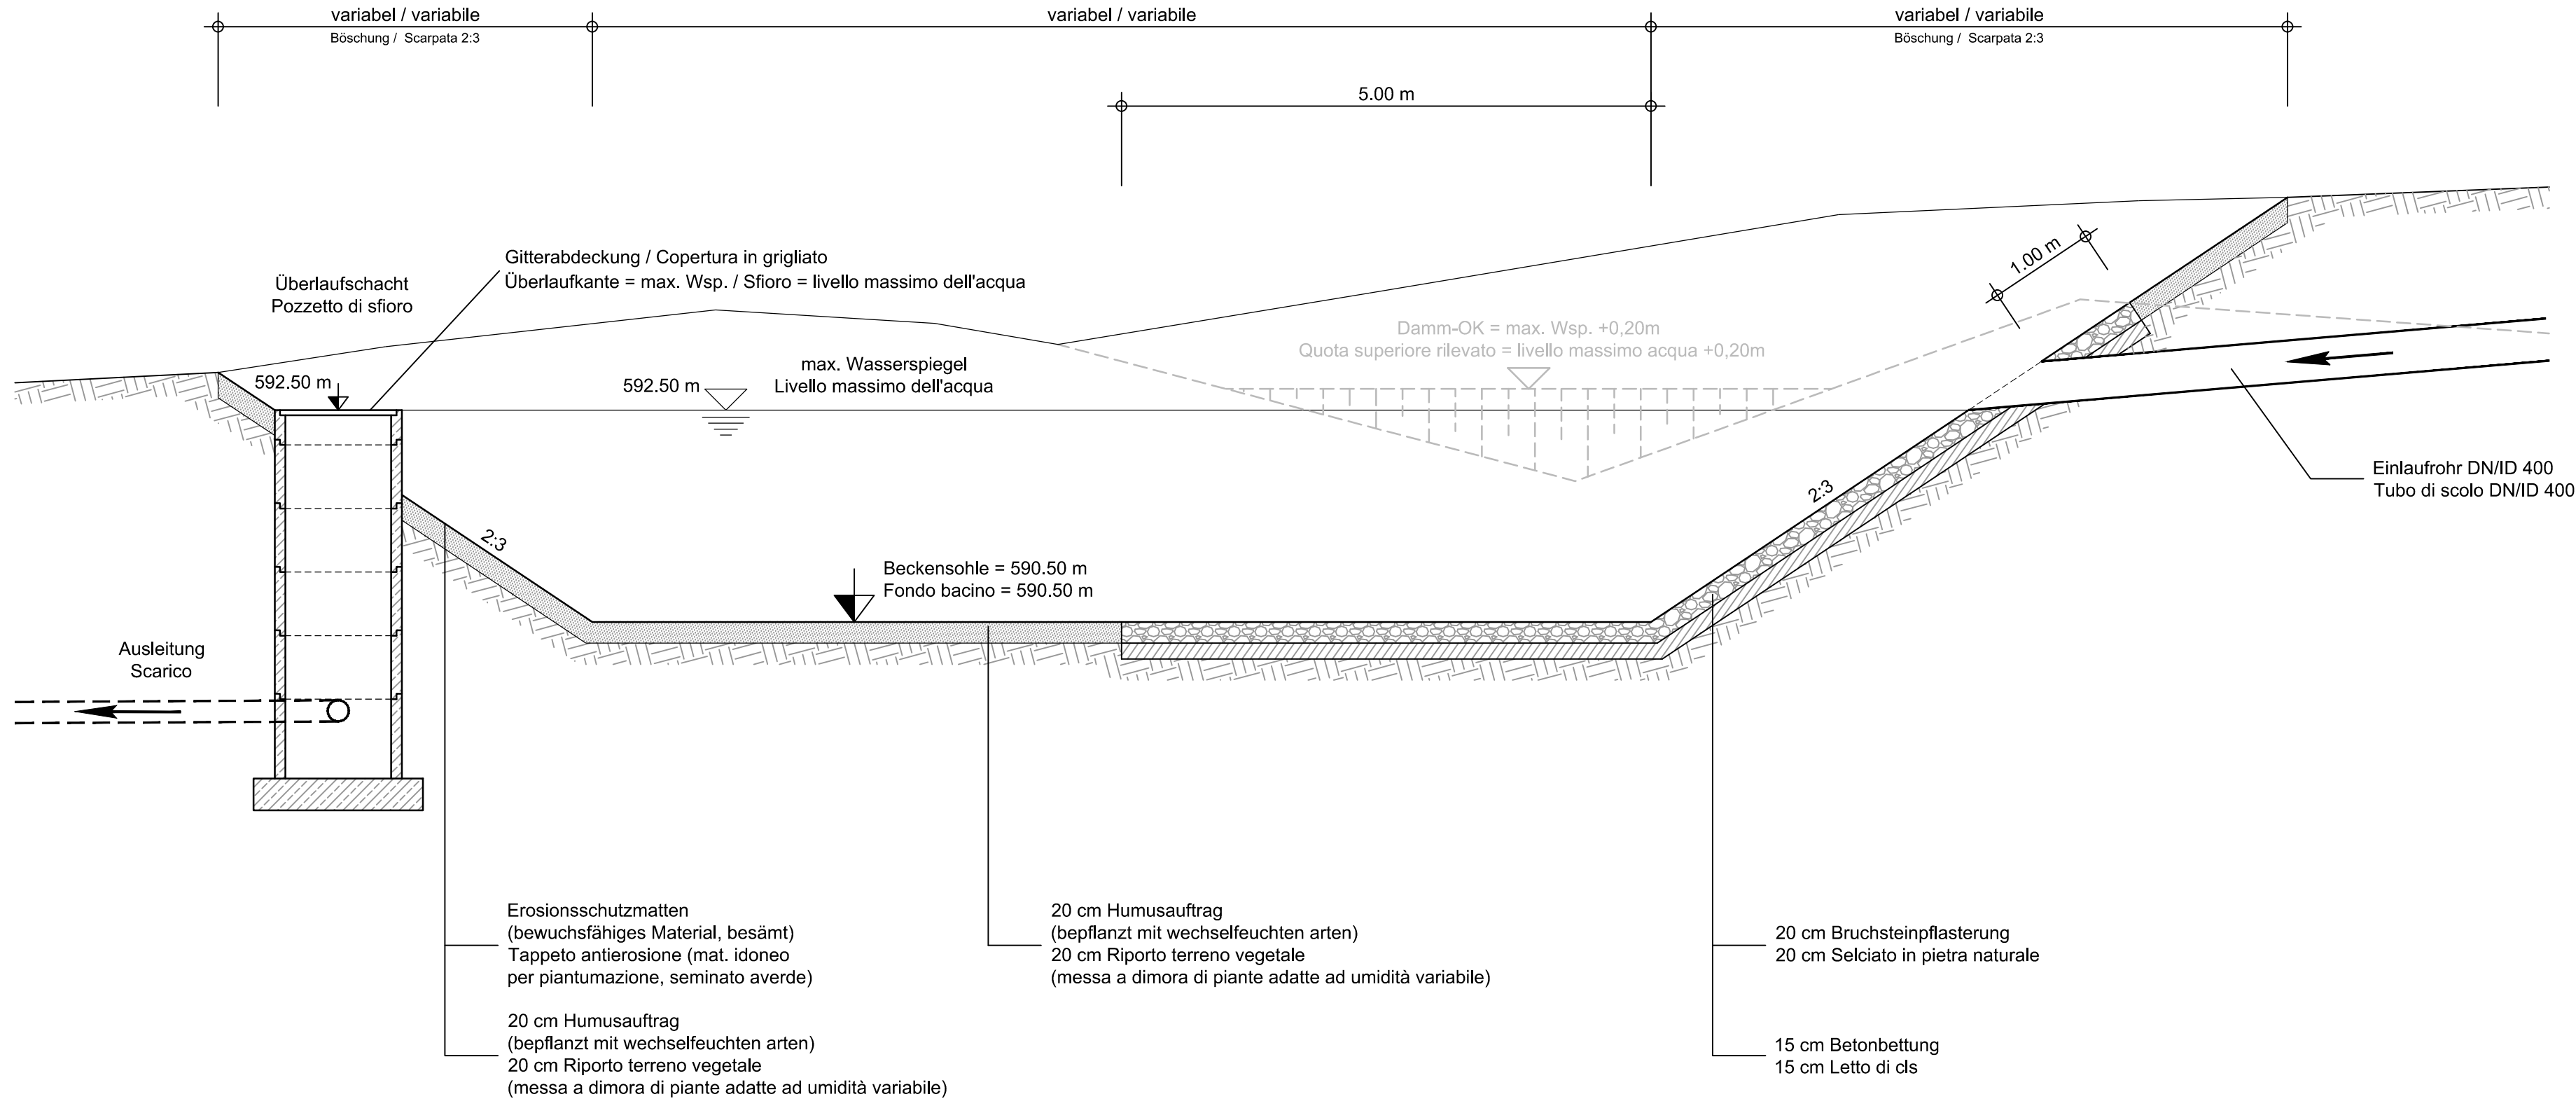

AUTONOME PROVINZ BOZEN - SÜDTIROL
PROVINCIA AUTONOMA DI BOLZANO



GEMEINDE VAHRN
COMUNE DI VARNA

Projekt/progetto:

UMFAHRUNG VAHRN
BAUARBEITEN OHNE ANSCHLUSS BRIXEN NORD
CIRCONVALLAZIONE VARNA
OPERE CIVILI SENZA COLLEGAMENTO BRESSANONE NORD

AUSFÜHRUNGSPROJEKT - PROGETTO ESECUTIVO

3					
2					
1					
0	22.01.2016	1. Ausgabe / 1° edizione	W. Neuner	Ch. Knapp	G. Fischnaller
Rev.	Datum/data	Ausgabe, Änderungen/edizione, aggiornamento	erstellt/elaborato	geprüft/esaminato	freigeg./approv.

Auftraggeber:

AUTONOME PROVINZ BOZEN
Ressort für Bauten
Amt für Straßenbau Nord/Ost

committente:

PROVINCIA AUTONOMA DI BOLZANO
Dipartimento ai lavori pubblici
Ufficio tecnico strade nord/est

Dokumenttitel:

REGELQUERSCHNITT
VERSICKERUNGSBECKEN

titolo del documento:

SEZIONE TIPO
BACINO DI DISPERSIONE



PLANUNGSGRUPPE

ILF - EUT

GRUPPO DI PROGETTAZIONE

c/o EUT Engineering GmbH
Dantestraße 134, 39042 Brixen

Tel. +39 0472 272400
Email: info@eut.bz.it

c/o EUT Engineering srl
Via Dante 134, 39042 Bressanone

Maßstab/scala:

1:50

Plan Nr./tav. n.:

BV-V-187

Einlage Nr./allegato n.:

2-26

