



Stabliste / tabella dei ferri

Pos.	Stk.	Ø	Einzel Länge lungh. singola [m]	Gesamt Länge lungh. totale [m]	Masse peso [kg]
1	158	20	11,70	1848,60	4566,04
2	81	20	11,60	939,60	2320,61
3	81	20	11,60	939,60	2320,61
4	159	16	3,54	562,86	889,32
5	157	16	3,30	518,10	818,60
6	27	16	11,70	315,90	499,12
7	16	11,90	83,30	131,61	17,70
8	80	8	0,56	44,80	44,40
9	1	12	Lfdm.	50,00	185,40
10	146	12	1,43	208,78	185,40
11	144	12	-	170,56	151,46
12	156	16	-	396,96	627,20
13	2	16	10,80	21,60	34,13
14	34	16	1,70	57,80	91,32
15	34	16	1,72	58,48	92,40
16	34	16	1,74	59,16	93,47
17	34	16	1,76	59,84	94,55
18	34	16	1,78	60,52	95,62
19	34	16	1,80	61,20	96,70
20	34	16	1,82	61,88	97,77
21	8	14	2,00	16,00	19,36
22	8	14	1,61	12,88	15,58

Gesamtmasse / peso totale [kg] 13303,37

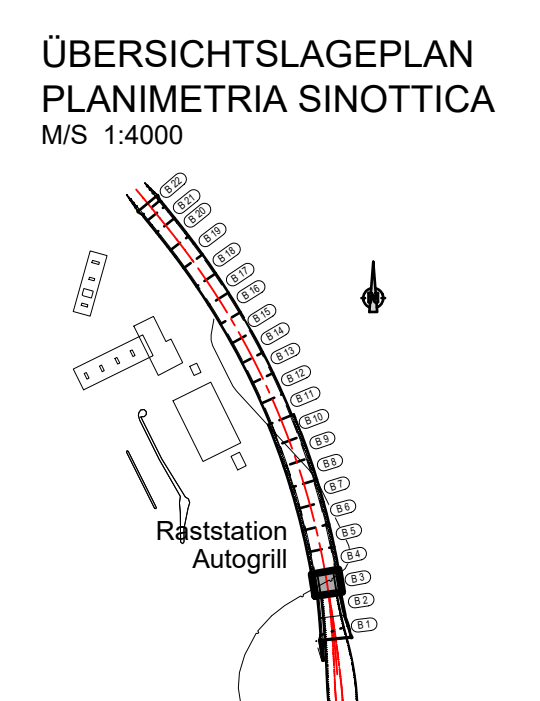

Fugenbandverlauf für Arbeitsfuge Sohlplatte - Wände
Wände Draufsicht
Waterstop per giunti di ripresa platea - parete
Parete visto dall'alto
M/S 1:25

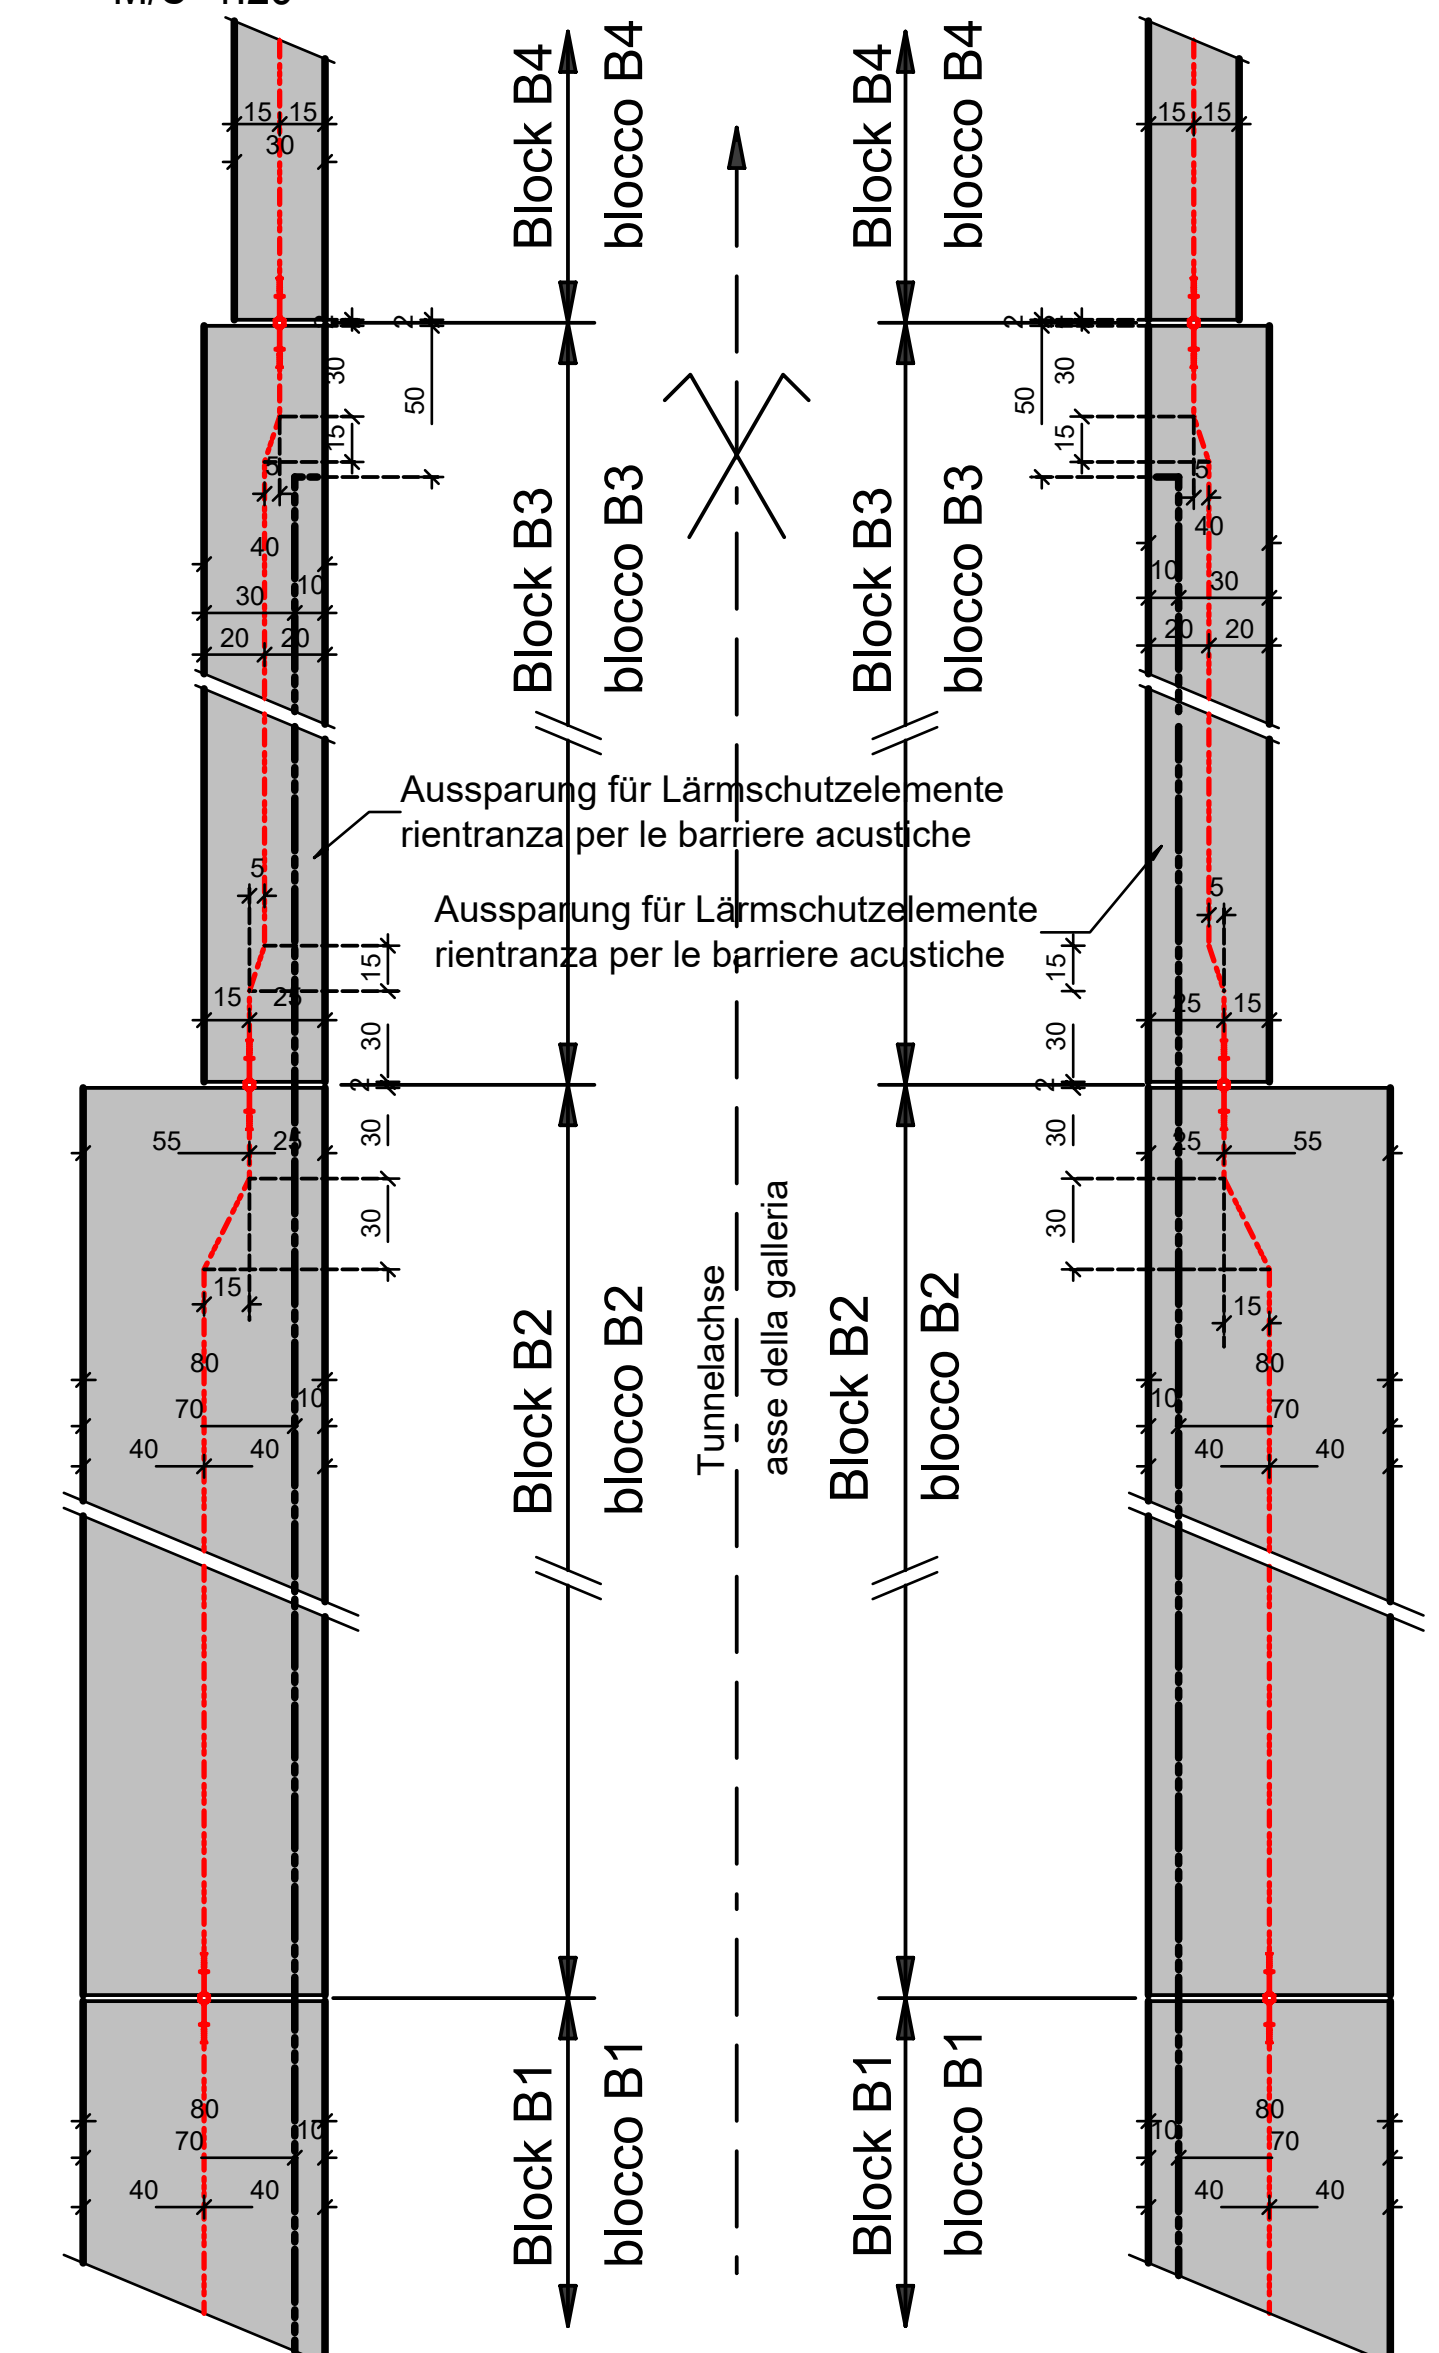

BAUSTOFFE	MATERIALI
BETONGÜTE EXPOSITIONSKL. CALCESTRUZZO CLASSE C30/37	KONSTRUKTIV. C30/37
STAHLGÜTE ACCIAIO	S3
BETONDECKUNG CORMIERE	Ø 16 mm

ZUGEHÖRIGE ZEICHNUNG / DISEGNO DI RIFERIMENTO	ZEICHNUNGSNUMMER
Tunnel Raststation Lagerplan, Längsschnitt, Galleria Autogrill planimetria e profilo longitudinale	BV-S-201
Tunnel Raststation Grundriss, Entwässerungsschema, Galleria Autogrill pianta schema di drenaggio	BV-S-202
Tunnel Raststation Querschnitt, Galleria Autogrill sezioni trasversali	BV-S-203
Tunnel Raststation Regelmäßigereichte Deckbauweise, Galleria Autogrill sezioni tipo costruzione a coperchio	BV-S-204
Tunnel Raststation Wände Block B3 Bewehrung, Galleria Autogrill pareti blocco B3 armatura	BV-S-206
Tunnel Raststation Deckel Block B3 - B7 Bewehrung, Galleria Autogrill coperchio blocco B3 - B7 armatura	BV-S-221

AUTONOME PROVINZ BOZEN - SÜDTIROL
PROVINCIA AUTONOMA DI BOLZANO

UMFAHRUNG VAHRN
BAUARBEITEN OHNE ANSCHLUSS BRIXEN NORD
CIRCONVALLAZIONE VARNA
OPERE CIVILI SENZA COLLEGAMENTO BRESSANONE NORD

AUSFÜHRUNGSPROJEKT - PROGETTO ESECUTIVO

Projektgeograf: G. Cini

10.08.2018 Tabelle Materialen / Tabella materiali

Rev. Datum/Descr. Ausgabe, Änderungen / edizioni, aggiornamenti

Auftraggeber: AUTONOME PROVINZ BOZEN
Resort für Bauten
Amt für Straßenbau Nord/Ost

PROVINCIA AUTONOMA DI BOLZANO
Dipartimento ai lavori pubblici
Ufficio tecnico strade nord/est

Dokumenttitel: TUNNEL RASTSTATION
DECKELBAUWEISE
SOHLPLATTE B3
BEWEHRUNG

Titel del documento: GALLERIA AUTOGRILL
COSTRUZIONE A COPERCHIO
PLATEA B3
ARMATURA

Planungsgruppe: ILF - EUT GRUPPO DI PROGETTAZIONE

ILF - EUT GRUPPO DI PROGETTAZIONE

ORDINE DEGLI INGEGNERI DELLA PROV. DI BOLZANO
Dr. Ing. GIORGIO FISCHER
Ingegnere

Plan Nr./av. n.: BV-S-239

Einlage Nr./allegato n.: 3-39