




ANSICHT WEST BAUGRUBENSICHERUNG
VISTA OVEST SOSTEGNO PARETI DI SCAVO
M/S 1:500

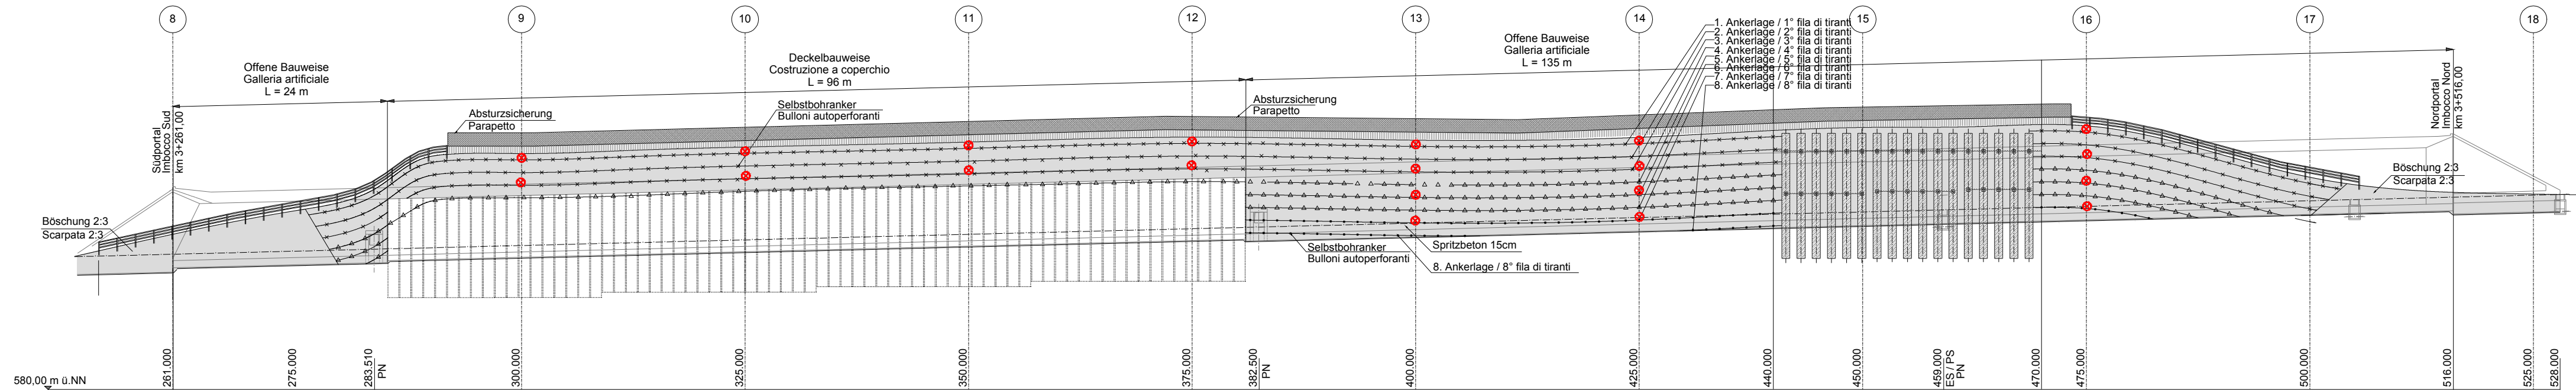


ANSICHT OST BAUGRUBENSICHERUNG
VISTA EST SOSTEGNO PARETI DI SCAVO
M/S 1:500

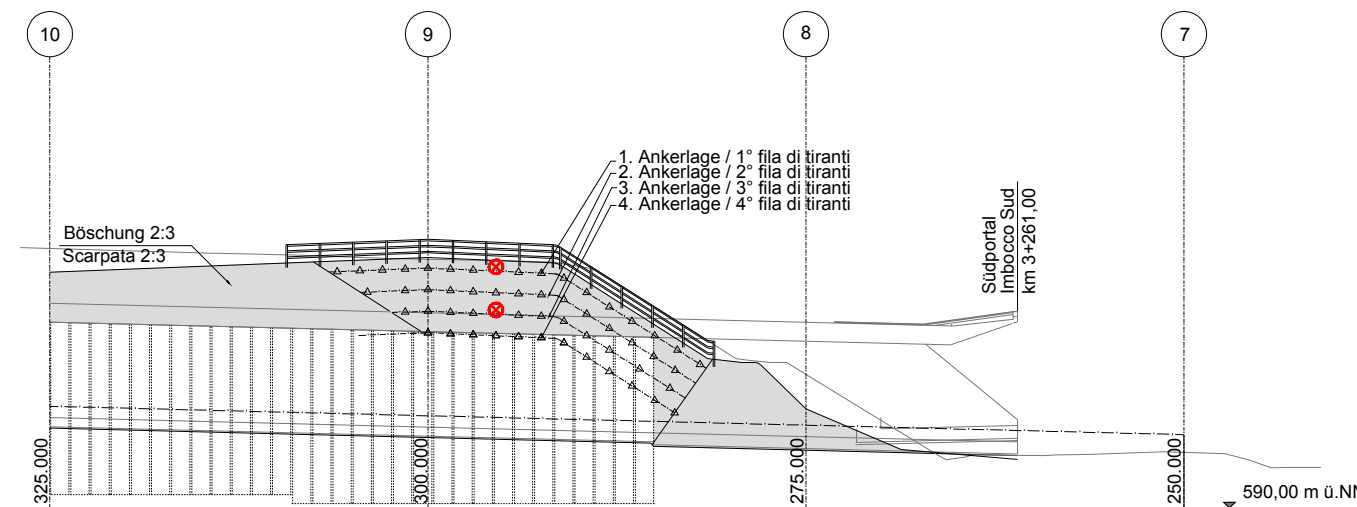

SCHNITT/SEZIONE
km 3+300
M/S 1:200

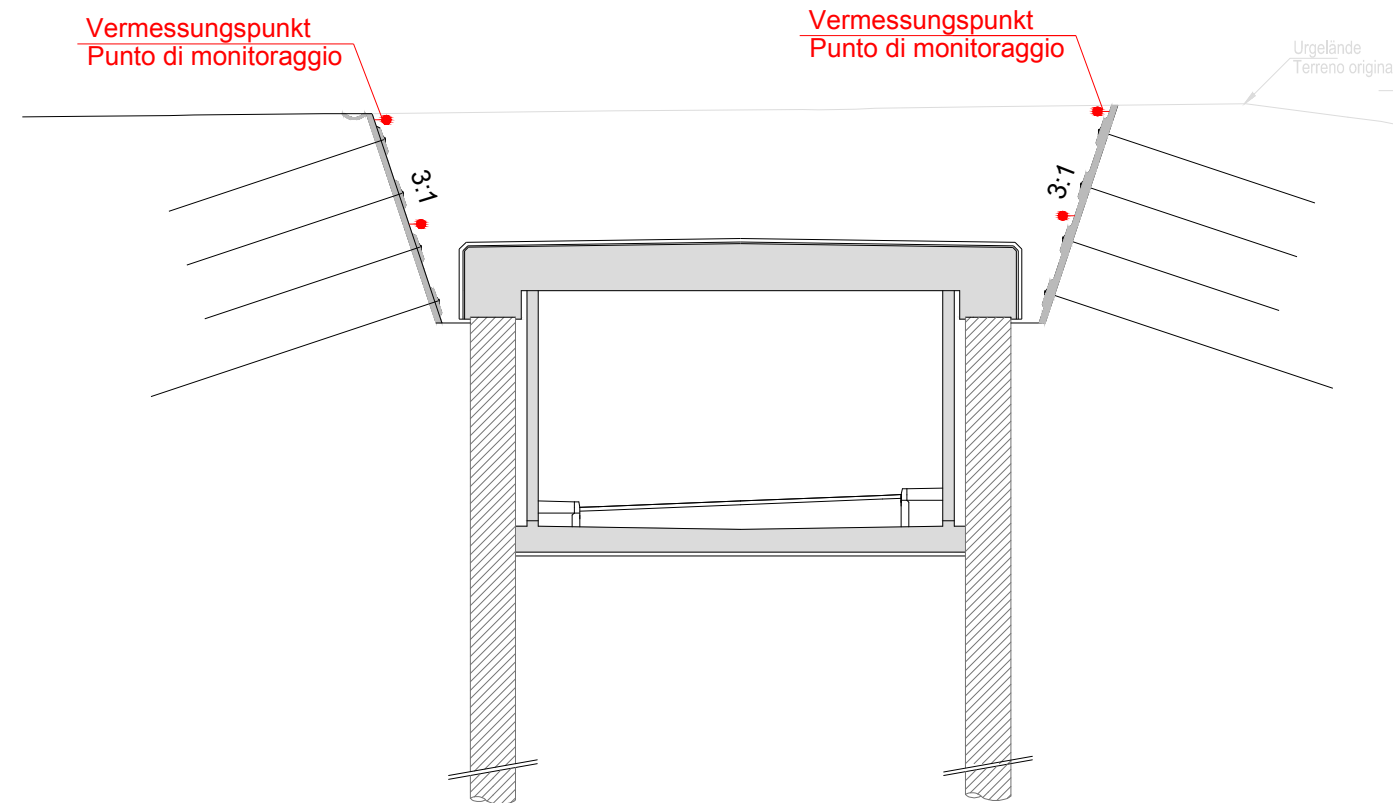

SCHNITT/SEZIONE
km 3+425
M/S 1:200

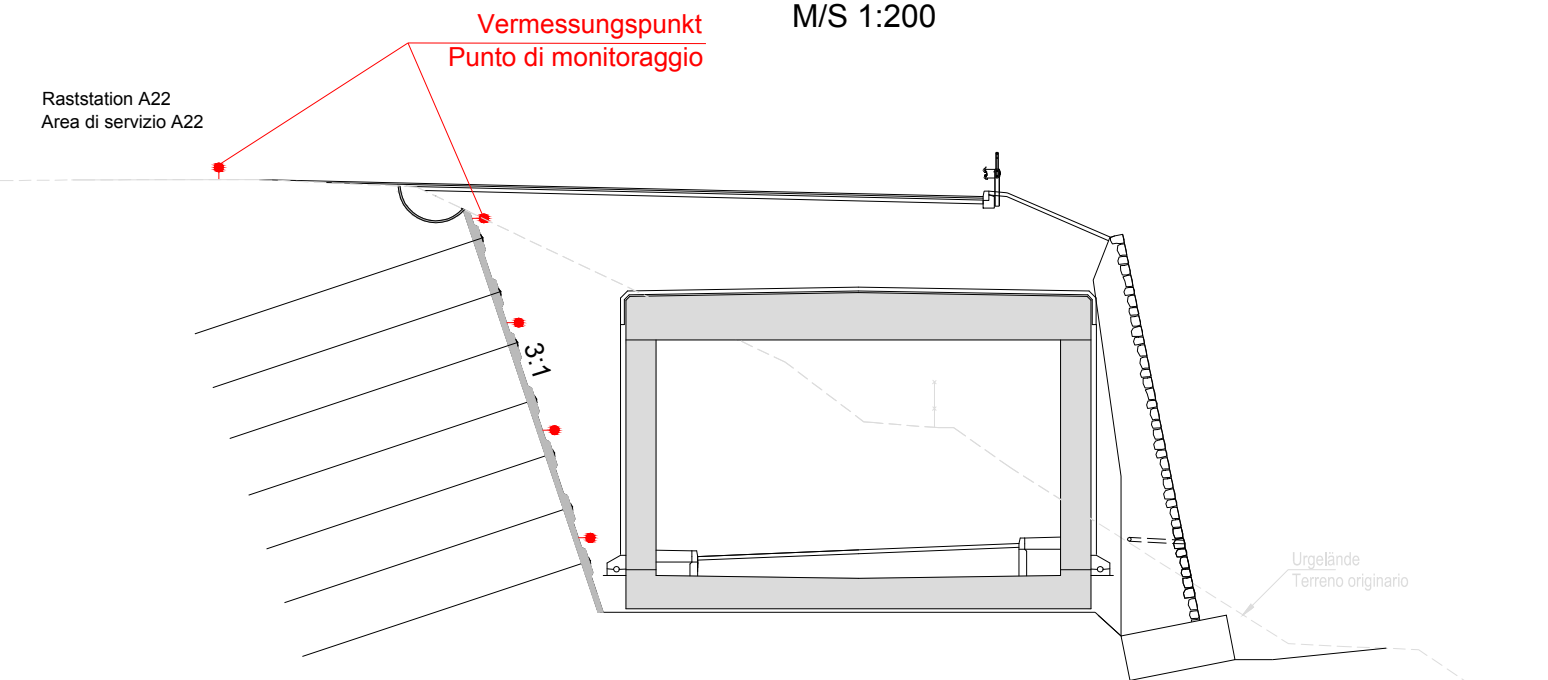

Projekt/progetto:

UMFAHRUNG VAHRN
BAUARBEITEN OHNE ANSCHLUSS BRIXEN NORD
CIRCONVALLAZIONE VARNA
OPERE CIVILI SENZA COLLEGAMENTO BRESSANONE NORD

AUSFÜHRUNGSPROJEKT - PROGETTO ESECUTIVO

0	22.01.2016	1. Ausgabe / 1° edizione	M. Rabensteiner	F. Franchini	G. Fischnaller
Rev.	Datum/data	Ausgabe, Änderungen / edizione, aggiornamento	erstellt/elaborato	geprüft/esaminato	freigegeben/approv.

Auftraggeber:

AUTONOME PROVINZ BOZEN
Ressort für Bauten
Amt für Straßenbau Nord/Ost

committente:

PROVINCIA AUTONOMA DI BOLZANO
Dipartimento ai lavori pubblici
Ufficio tecnico strade nord/est

Dokumenttitel:

TUNNEL RASTSTATION
MONITORINGSPLAN
BAUGRUBENVERBAU UND
BAUWERKE

titolo del documento:

GALLERIA AUTOGRILL
PIANO DI MONITORAGGIO
PARETI DI SCAVO E
MANUFATTI



PLANUNGSGRUPPE

ILF - EUT

GRUPPO DI PROGETTAZIONE

c/o EUT Engineering GmbH
Dantestraße 134, 39042 Brixen

Tel. +39 0472 272400
Email: info@eut.bz.it

c/o EUT Engineering srl
Via Dante 134, 39042 Bressanone



Maßstab/scala: **1:500/200**

Plan Nr./tav. n.:

BV-S-262

Einlage Nr./allegato n.:

3-62