



Schnitt B-B
Sezione B-B
M/S 1:50

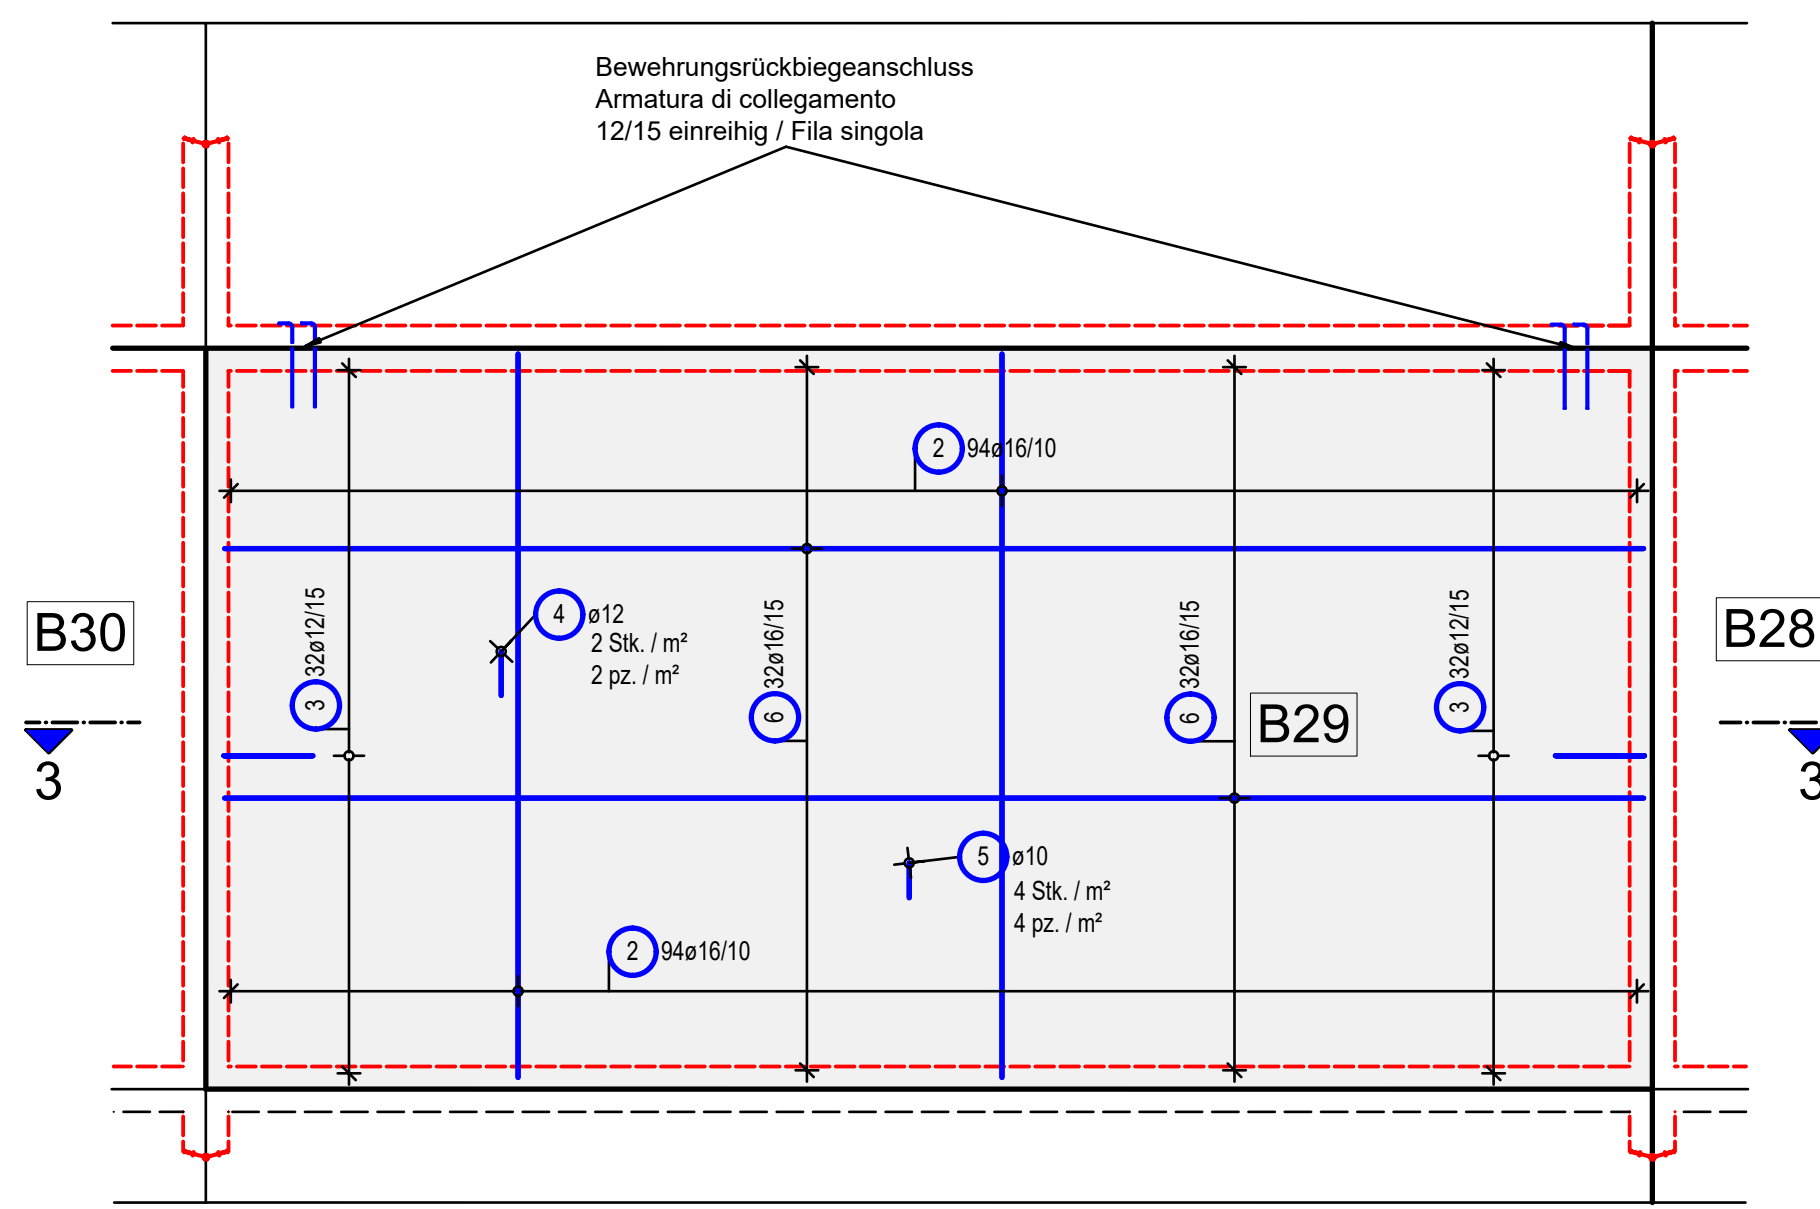

Bewehrungsrückbiegeanschluss
Armatura di collegamento
12/15 einreihig / Fila singola

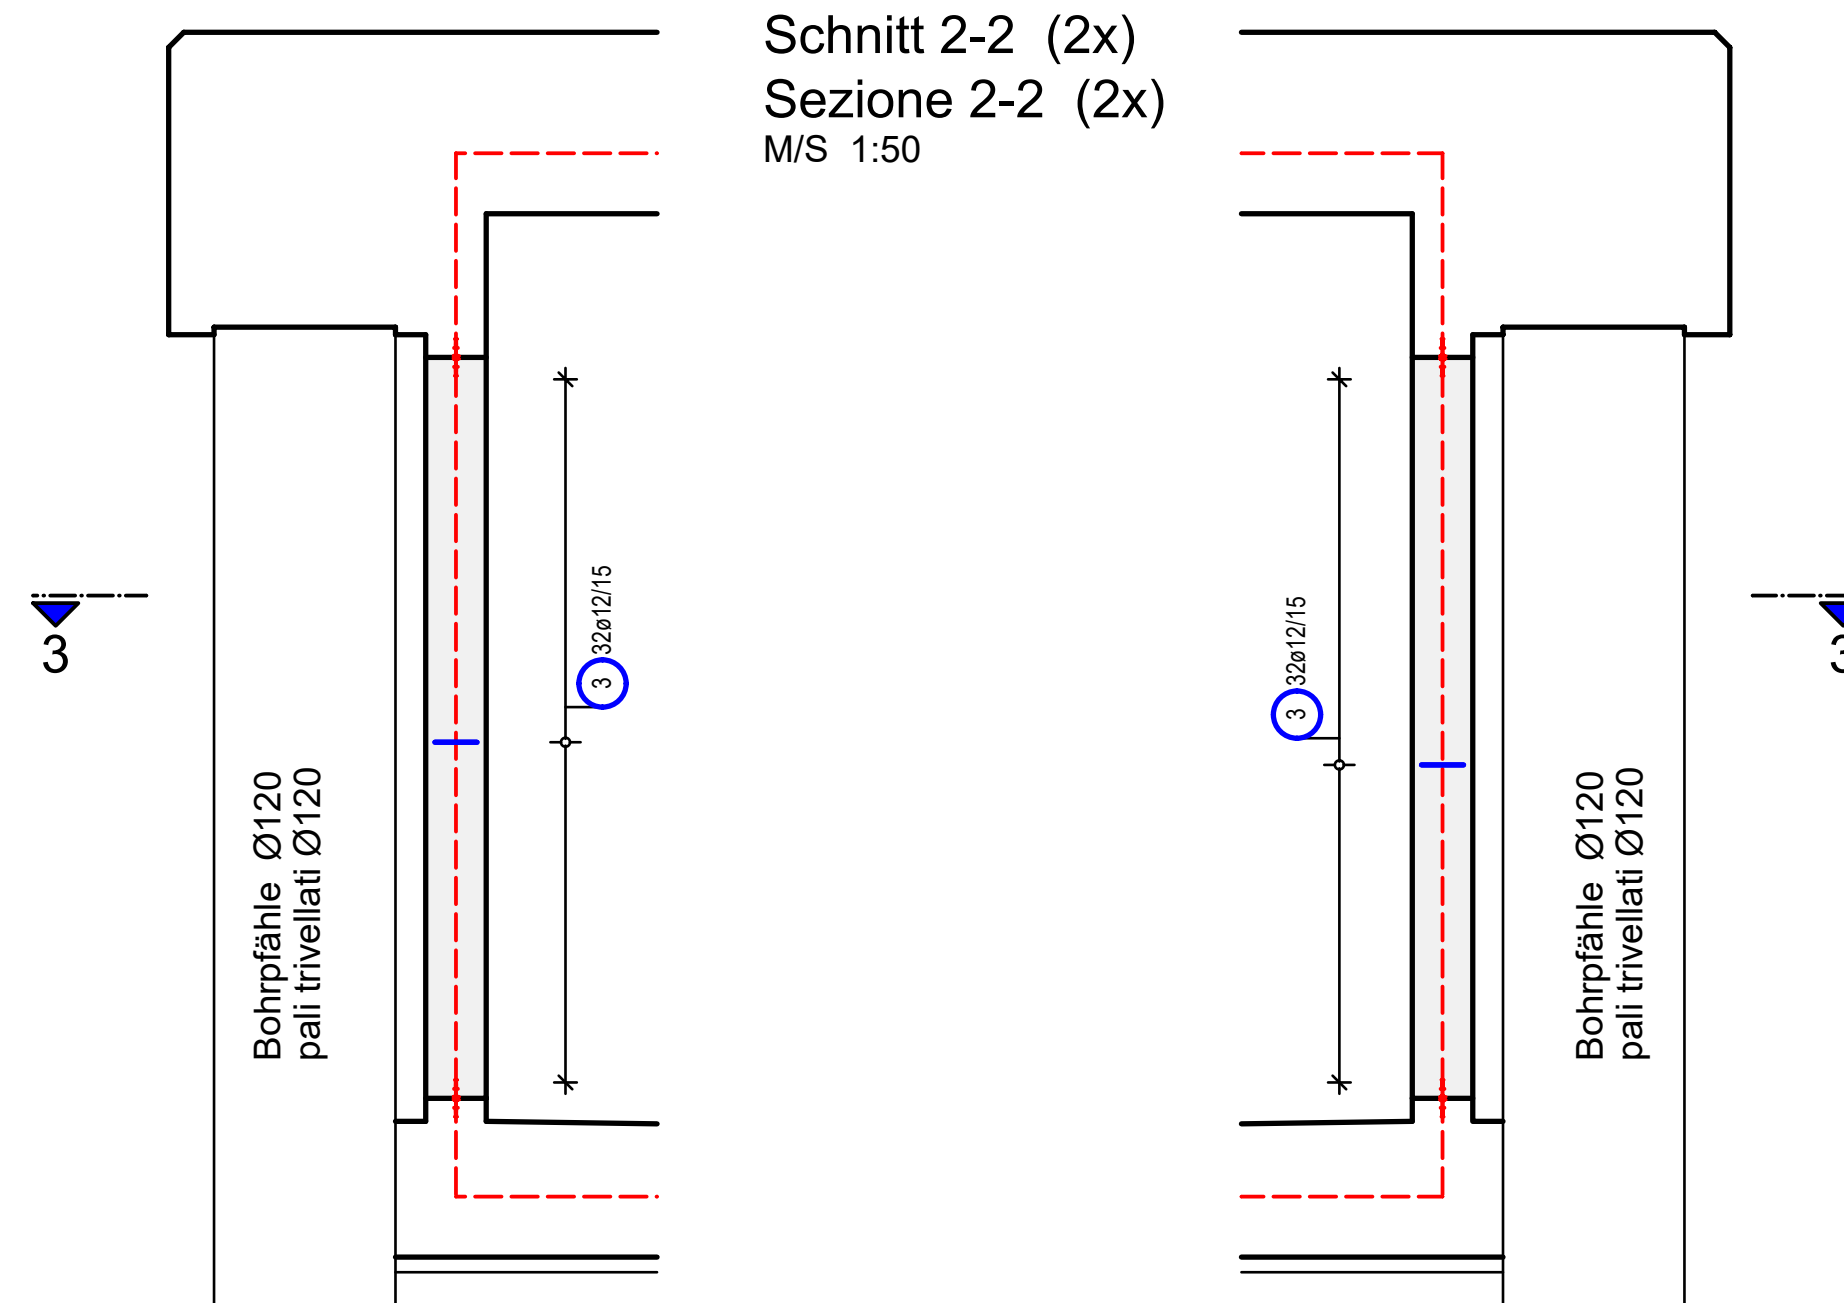

Gesamtmasse / peso totale [kg] : 5751.63


[illegible]

Progetto/progetto:

UMFAHRUNG VAHRN
BAUARBEITEN OHNE ANSCHLUSS BRIXEN NORD
CIRCONVALLAZIONE VARNA
OPERE CIVILI SENZA COLLEGAMENTO BRESSANONE NORD

2	10.08.2018	Tabelle Materialien/ Tabella materiali	T. Ungerer	G. Fischmaller	G. Fischmaller
1	23.01.2018	Versch. Ergänzungen / Div. integrazioni	T. Ungerer	G. Fischmaller	G. Fischmaller
0	22.01.2016	1. Ausgabe / 1ª edizione	M. Ponticelli	M. Böhm	O. Pape
Rev.	Datum/data	Ausgabe, Änderungen / edizione, aggiornamento	erstellt/elaborato	geprüft/ esaminato	freigegeben / approvato

Dokumenttitel:	titolo del documento
TUNNEL VAHRN	GALLERIA VARNALD
DECKELBAUWEISE TYP D2	COSTRUZIONE A COPERCHIO TIPO D2
WÄNDE B29	PARETI B29
BEWEHRUNG	ARMATURA

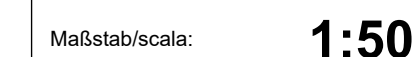

Plan Nr./tav. n.:

Einlage Nr./allegato n.: