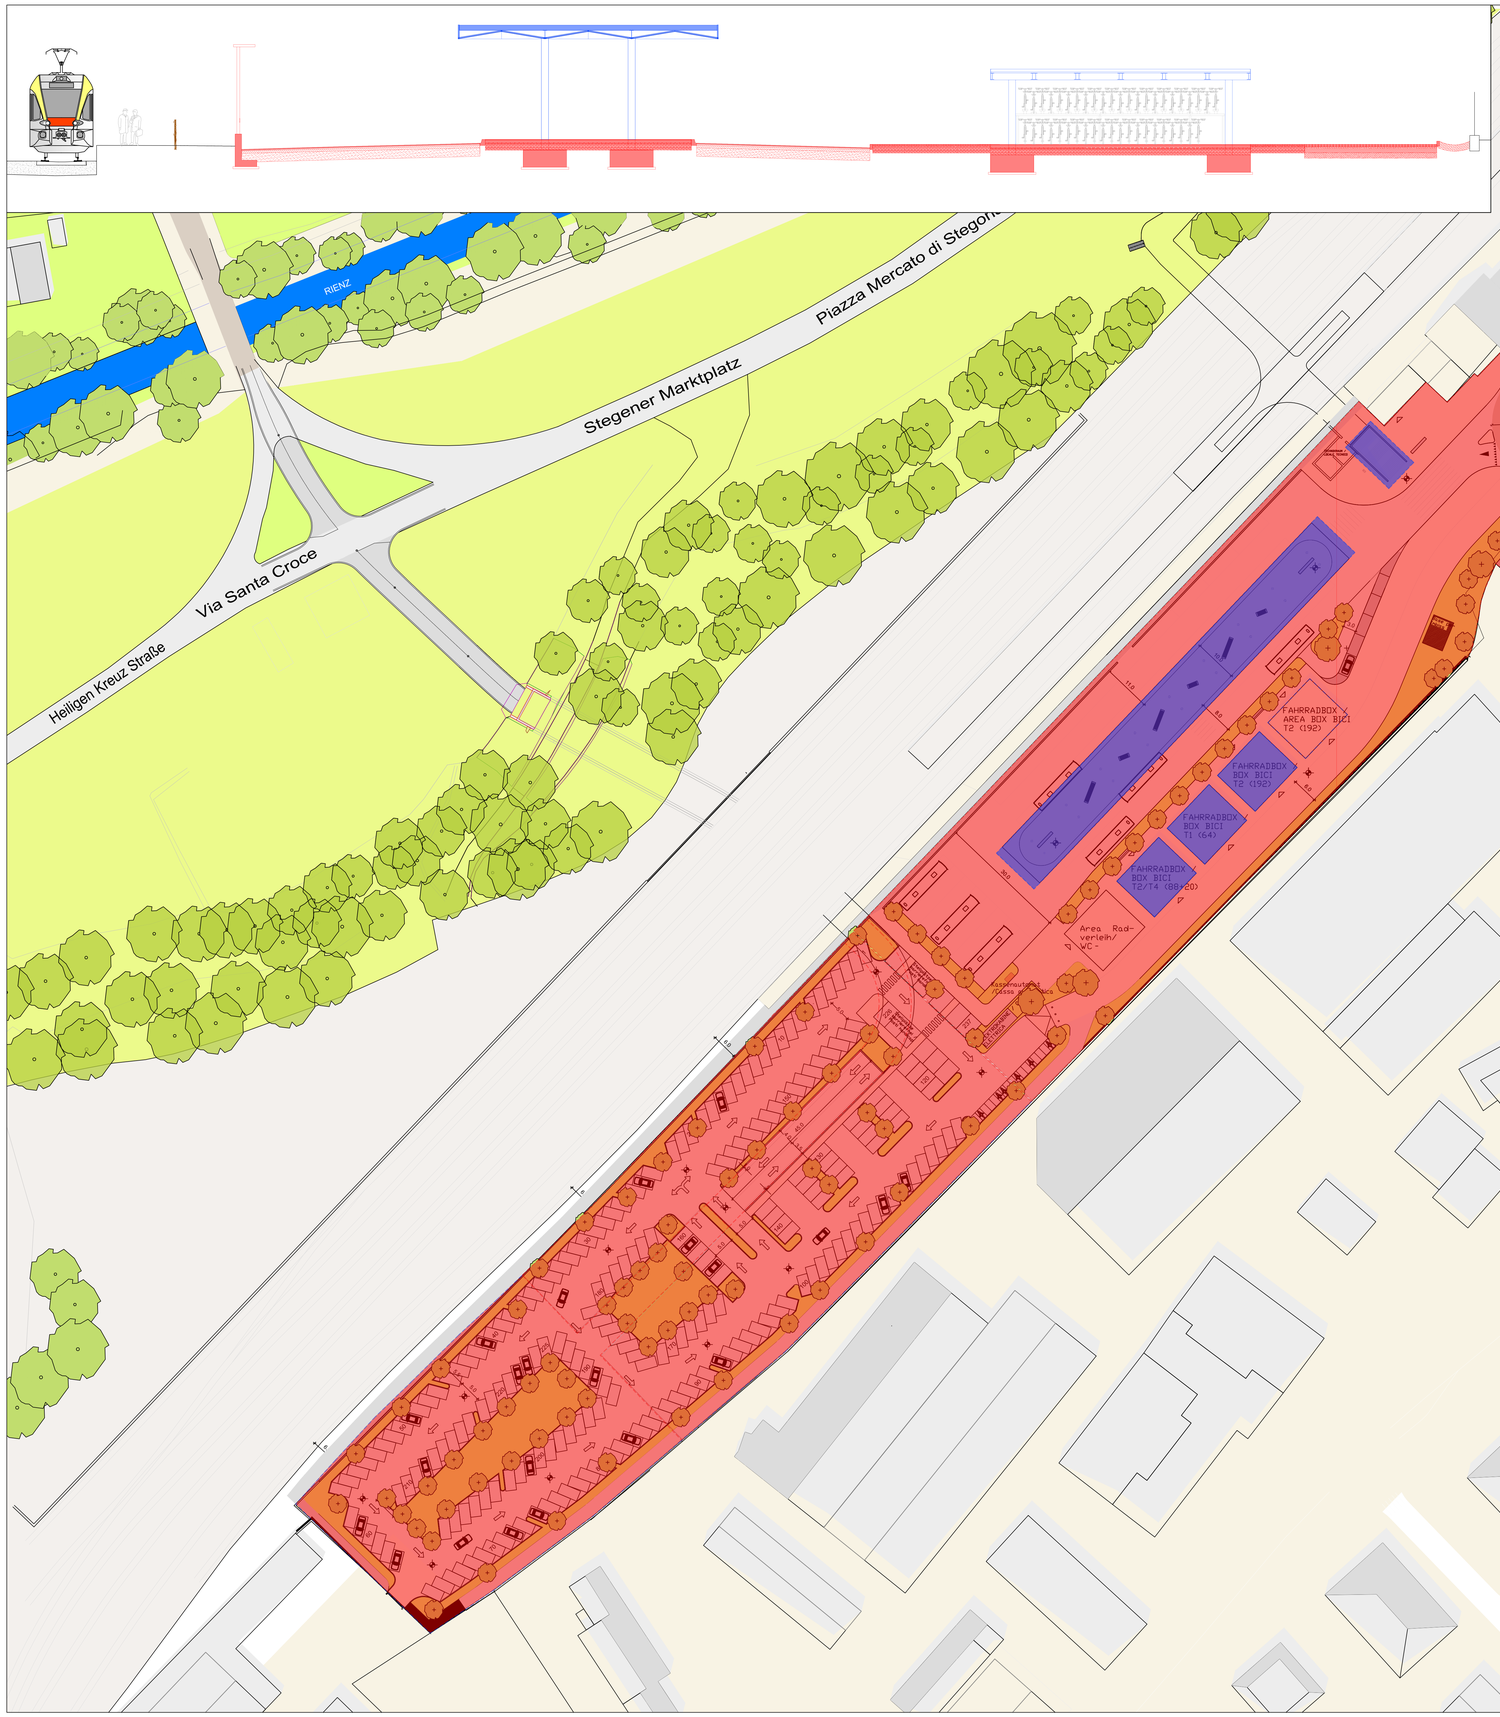

LEGENDE / LEGENDA

ABSCHNITT 1 / LOTTO 1

ARBEITEN, WELCHE IN BAULOS 1 AUSZUFÜHREN SIND:

- STAHLBETONARBEITEN: STRASSEN- UND FUSSGÄNGERUNTERFÜHRUNG, GRENZMAUER RFI, FUNDAMENTPLATTE IMBISS UND FUNDAMENTPLATTE ELEKTROKABINE
- STRASSENBELÄGE AUF DEM GESAMTEN GELÄNDE
- UNTERIRDISCHE INFRASTRUKTUREN (KABELKANÄLE, SCHÄCHTE UND SOCKEL FÜR LICHTMASTEN) IM GESAMTEN BAUAREAL
- ELEKTROKABINE
- BEGRÜNUNGSARBEITEN

OPERE DA ESEGUIRE NEL LOTTO 1:

- OPERE IN C.A.:SOTTOPASSO VIABILE E PEDONALE,MURO DI CONFINE RFI, PLATEA IMBISS E PLATEA CABINA ELETTRICA
- PAVIMENTAZIONI STRADALI SU TUTTA L'AREA
- SOTTOSERVIZI (CAVIDOTTI,POZZETTI E PLINTI PER PALI DI ILLUMINAZIONE) SULL'INTERA AREA
- CABINA ELETRICA
- OPERE VERDI

ABSCHNITT 2 / LOTTO 2

ARBEITEN, WELCHE IN BAULOS 2 AUSZUFÜHREN SIND:

- ÜBERDACHUNGEN
- ANLAGENBAU
- KABELKANÄLE AUF ÜBERDACHUNGEN

OPERE DA ESEGUIRE NEL LOTTO 2:

- PENSILINE
- IMPIANTISTICA GENERALE
- CAVIDOTTI SU PENSILINE

Index Indice	Beschreibung Descrizione	Datum Index Data	Gezeichnet Redatto	Kontrolliert Controllato	Genehmigt Approvato
B	Änderungen für die Projektüberprüfung / modifiche per validazione progetto	08.10.2019	FRL	CPT	BLL
A	Erstersteldung / prima edizione	18.06.2019	FRL	CPT	BLL

Finanzierung - Finanziamento:

efre·fesr Südtirol · Alto Adige
Europäischer Fonds für regionale Entwicklung / Fondo europeo di sviluppo regionale
EUROPÄISCHE UNION / EUROPEAN UNION
AUTONOME PROVINZ BOZEN SÜDTIROL / PROVINCIA AUTONOMA DI BOLZANO ALTO ADIGE

Bauherr - Committente:

STA schafft Bewegung - crea movimento

AUSFÜHRUNGSPROJEKT — PROGETTO ESECUTIVO

Mobilitätszentrum Bruneck EFRE3038 — **Centro intermodale Brunico FESR3038**

Planinhalt - Contenuto:

Straßensystem — Viabilità

Übersichtsplan — Planimetria sinottica

PLANUNGSGRUPPE / GRUPPO DI LAVORO

Mandatoria: Baubüro Hochbaugemeinschaft Ingenieure Kapfinger
39100 Bozano Brennerstraße, 9

Mandante: Ingegneri Consulenti
SEDE DI TRENTO: 38121 Trento Via Kufstein 1
SEDE DI MILANO: 20146 Milano Via Friuli 22

STUDIO Ing. ADRIANO FRAGIACOMO
39100 Bolzano Via Raffaello Sanzio, 34

Die Planer
I Progettisti
Ing. Pauli Psenner - Ing.Roberto Boller

ORDINE DEGLI INGEGNERI DELLA PROV. DI BOLZANO
Dr. Ing. PAULI PSENNER
Nr. 958
INGENIEURKAMMER DER PROVINZ BOZEN

ORDINE DEGLI INGEGNERI DELLA PROV. DI TRENTO
dott. ing. ROBERTO BOLLER
ISCRIZIONE ALBO N° 1216

Die Behörde - L´amministrazione

Verfasser: Autore: FRL	Datum: data: 08.10.2019	Maßstab: Scala: 1:500	Datei: File: L-1-2-AUS-026-VIA-LP-B		
Projekt Nr.: n.° progetto: PGEC-00107	Plangröße: Dimensione: A0	Index: Indice: L-1-2	Anlage Nr.: n.° allegato: 026		