


PIANO 1 ARREDAMENTO 1: 50
1 STOCK EINRICHTUNG 1: 50

- Legende für Bodenanschlusspunkte
Legenda attacchi a pavimento
- M01.01.a -Bezugs-Kodex Multimedia
-Codice di riferimento multimedia - lotto 04
 - 01.01.a -Bezugs-Kodex Einrichtung
-Codice di riferimento arredamento - lotto 03
 - [Blue line] -Einrichtung Bestand ITI
-Arredamento esistente ITI
 - [Green line] -Einrichtung Bestand K. WOLF
-Arredamento esistente K.WOLF
 - [Red line] -Serieneinrichtung Neu
-Arredamento nuovo di serie
 - [Orange dashed line] -Einrichtung auf Maß Neu
-Arredamento nuovo a misura

- FV+W = Feinsteinzeug - Verbund - Tischplatte mit Wulstrand
= piano di lavoro in gres incollato con invaso
- MEL+PP = Melaminharz - Tischplatte mit PP-Kante
= Melaminico - piano lavoro con angoli in PP
- MEL+PUR = Melaminharz - Tischplatte mit PUR-Kante
= Melaminico - piano di lavoro con angoli in PUR
- SVG = Stromversorgungsgerät
= dispositivi di alimentazione energia elettrica
- KS = Kühlschrank
= frigorifero

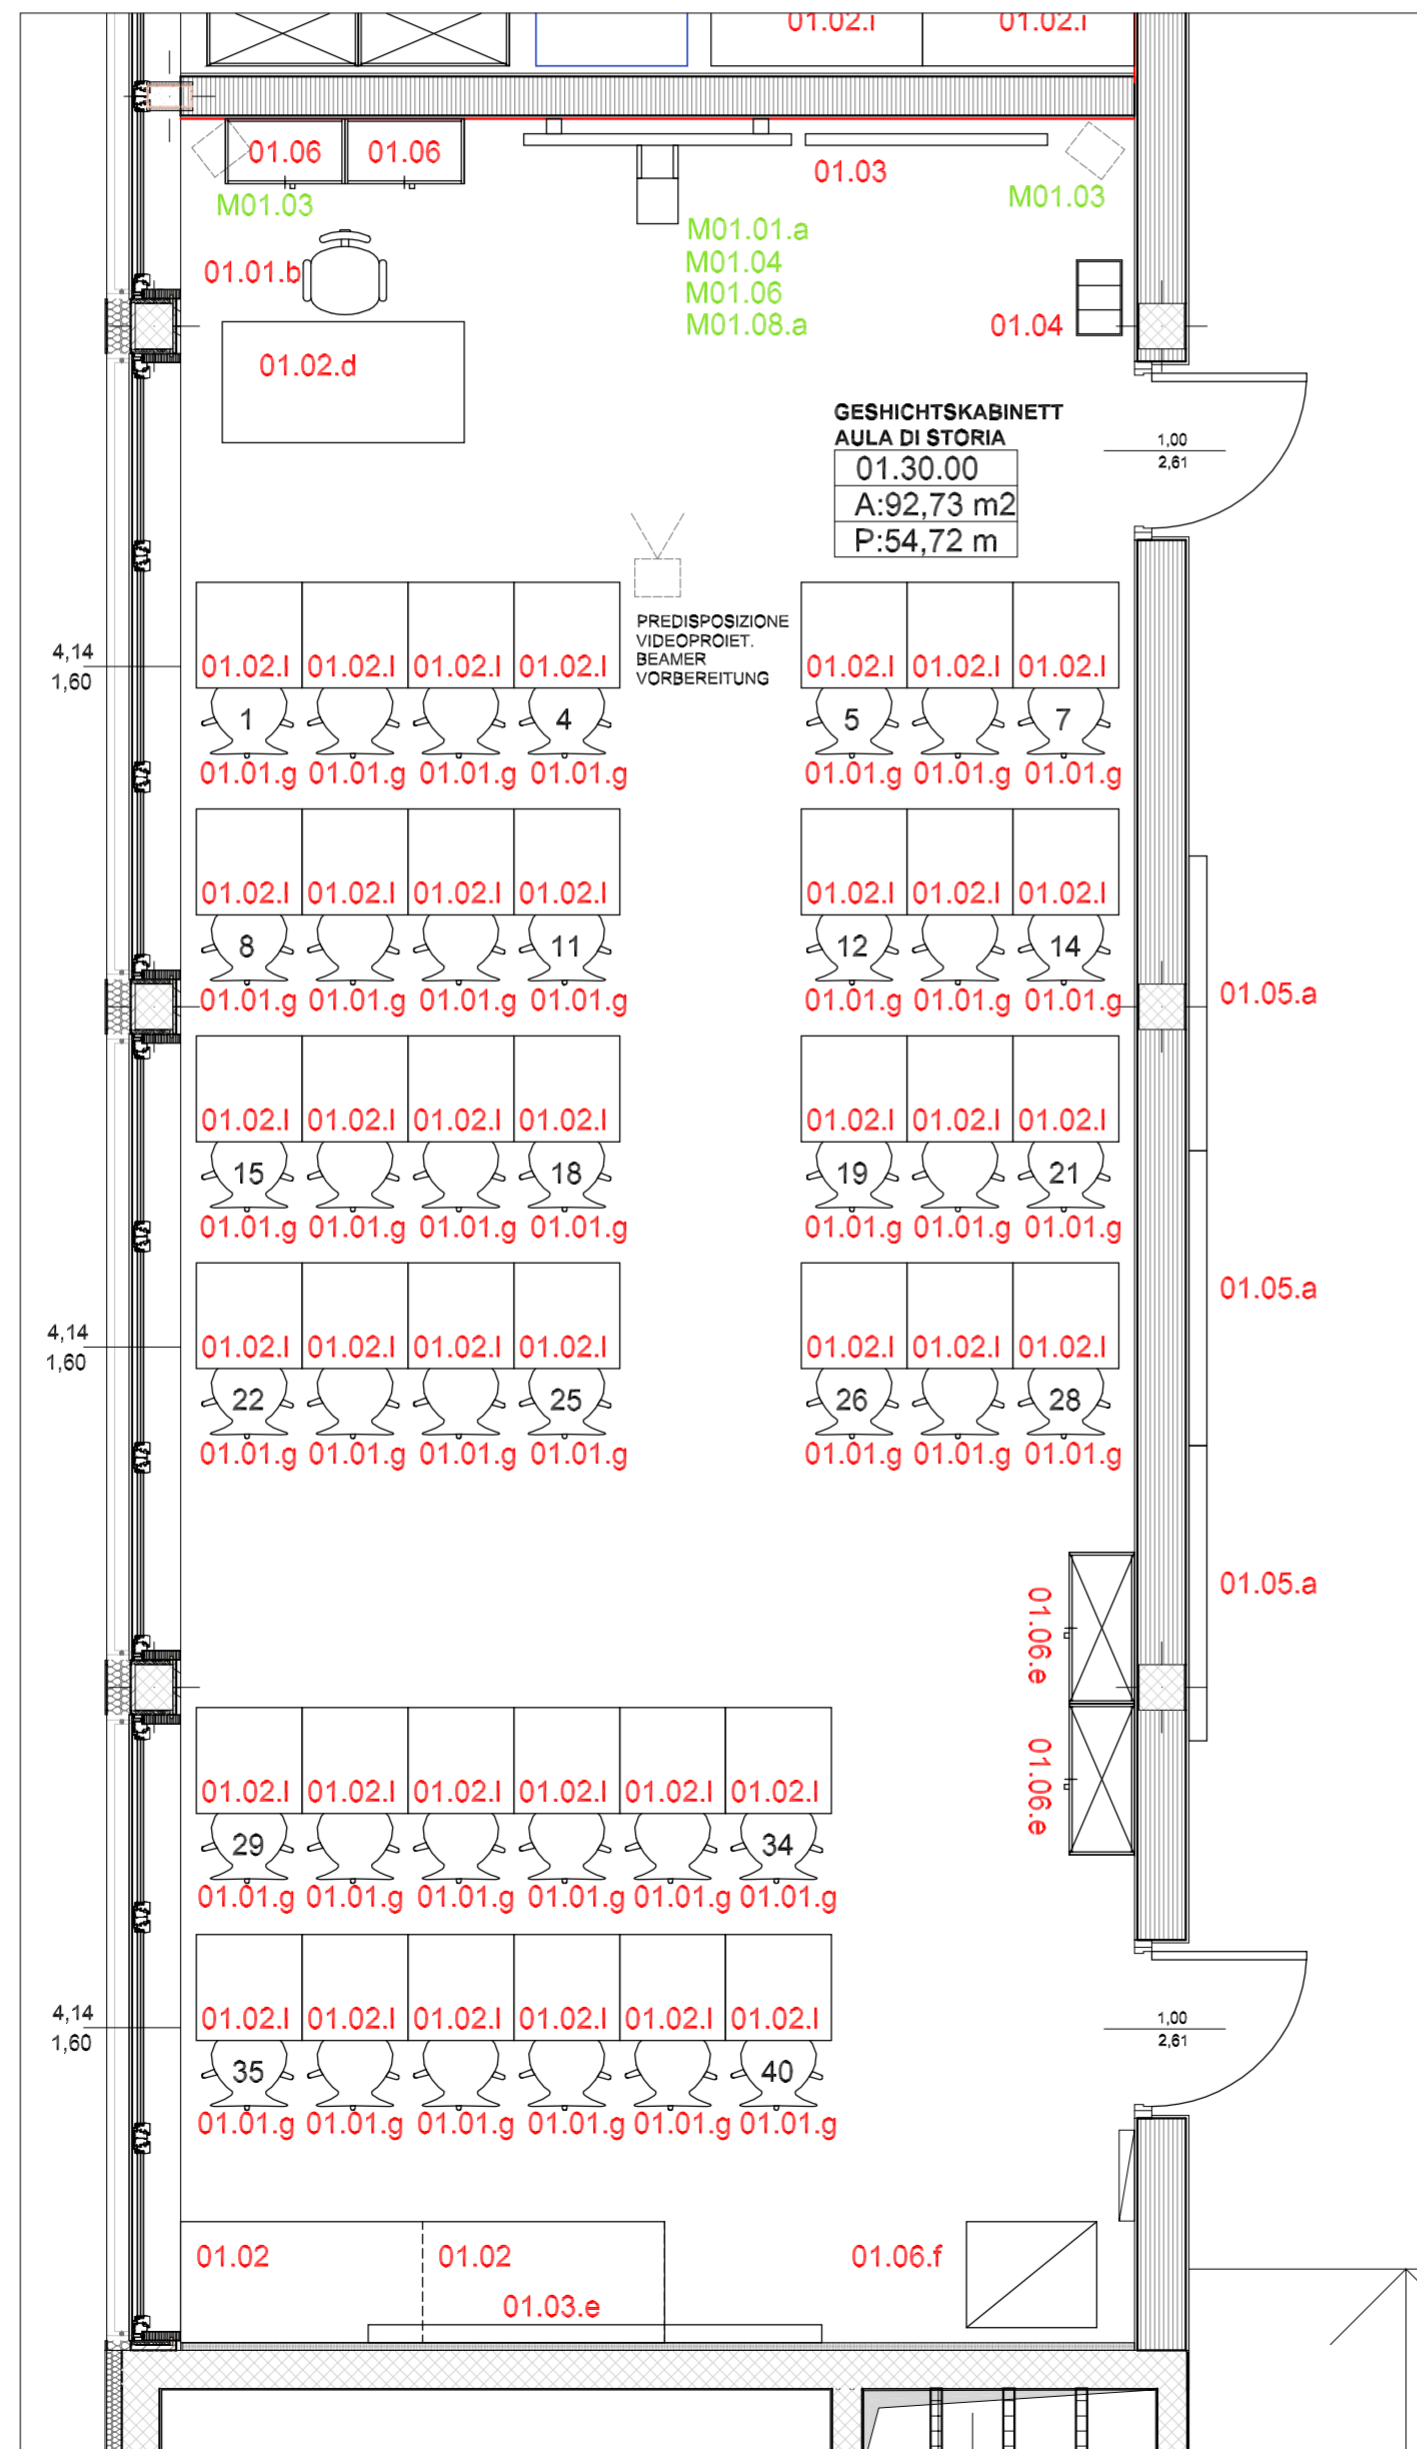

AUTONOME PROVINZ BOZEN - SÜDTIROL
Abteilung 11 - Hochbau und technischer Dienst
Amt 11.2 - Amt für Hochbau West

PROVINCIA AUTONOMA DI BOLZANO - ALTO ADIGE
Ripartizione 11 - Edilizia e servizio tecnico
Ufficio 11.2 - Ufficio Edilizia ovest

PROVINCIA AUTONOMA DE BULSAN - SÜDTIROL
Repartizion 11 - Frabiches y Servisc technich
Ufize 11.2 - Ufize Frabiches vest

Projekt: Umbau und Erweiterung des deutschen Oberschulgebäudes in der K.Wolf Straße in Meran
Ristrutturazione ed ampliamento della scuola superiore in lingua tedesca in via K. Wolf a Merano

Kodex / Codice: 22.02.051.044.01.0

Baulos 04 - Multimedia-Geräte
lotto 04 - attrezzature multimediali

**AUSFÜHRUNGSPROJEKT MULTIMEDIA - GERÄTE
PROGETTO ESECUTIVO ATTREZZATURE MULTIMEDIALI**

Planinhalt: Lageplan | Planimetria 1:50
Zimmer | Stanza 01.30.00
Geschichtskabinett | aula di storia

Plan Nr. | Tavola n. **M30**

Die Direktorin des Amtes 11.2 La Direttrice dell'Ufficio 11.2 Dr. Arch. Marina Albertoni
PS: Dr. Arch. Carlotta Zambonato
Datum 18.08.2011
Datei Name Nome File

Bauherr | Committente: Dr. Ing. Maurizio Patat
Abt 11 - Hochbau und technischer Dienst
Rip. 11 - Edilizia e servizio tecnico
39100 BOZEN | BOLZANO
Crispistr. 2 via Crispi
tel. 0471/412330-31 | fax 0471/412329

Planer | Progettista: AREA architetti associati Arch. Andrea Fregoni Arch. Roberto Pauro
Collaboratori: Arch. Noemi Venturini

ORDINE DEGLI ARCHITETTI DELLA PROVINCIA DI BOLZANO
588 DOTT. ARCH. FREGONI ANDREA
ORDINE DEGLI ARCHITETTI DELLA PROVINCIA DI BOLZANO
840 DOTT. ARCH. PAURO ROBERTO

Genehmigungen: Crispistr. 2 • 39100 Bozen
Tel. 0471 41 23 30-31 • Fax 0471 41 23 29
http://www.provinz.bz.it/hochbau/
abteilung.hochbau@provinz.bz.it
Steuer-Nr. 00390090215

Via Crispi 2 • 39100 Bolzano
Tel. 0471 41 23 30-31 • Fax 0471 41 23 29
http://www.provincia.bz.it/edilizia/
ripartizione.edilizia@provincia.bz.it
Cod. fisc. 00390090215

Via Crispi 2 • 39100 Bulsan
Tel. 0471 41 23 30-31 • Fax 0471 41 23 29
http://www.provincia.bz.it/edilizia/
Cod. fisc. 00390090215