




ARREDAMENTO - DETTAGLI 1: 10
EINRICHTUNG - DETAIL 1: 10

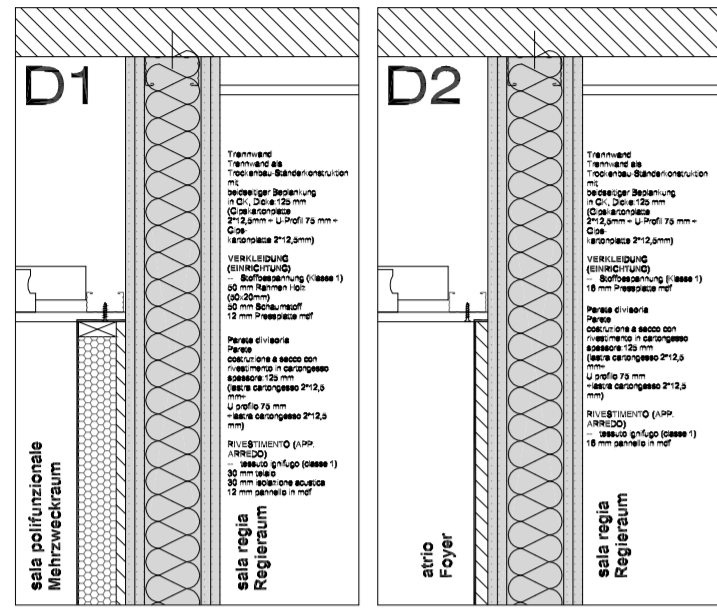

SEZIONE A-A / SCHNITT A-A 1: 50

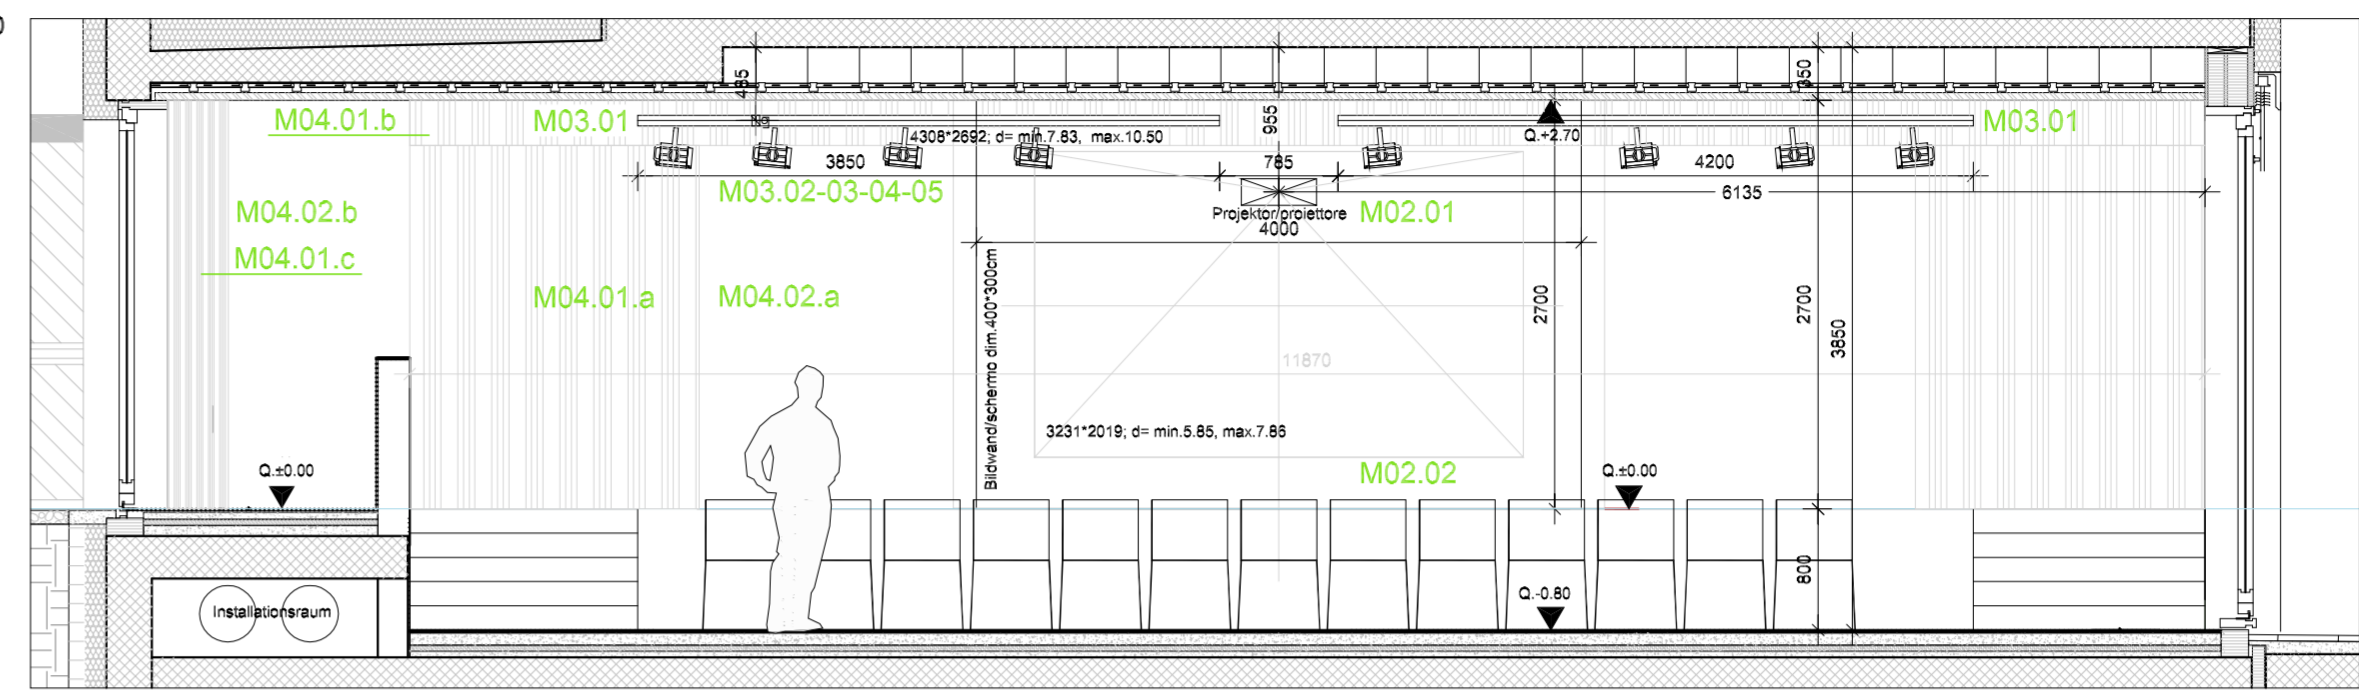

PIANO TERRA - ARREDAMENTO 1: 50
ERDGESCHOSS - EINRICHTUNG 1: 50

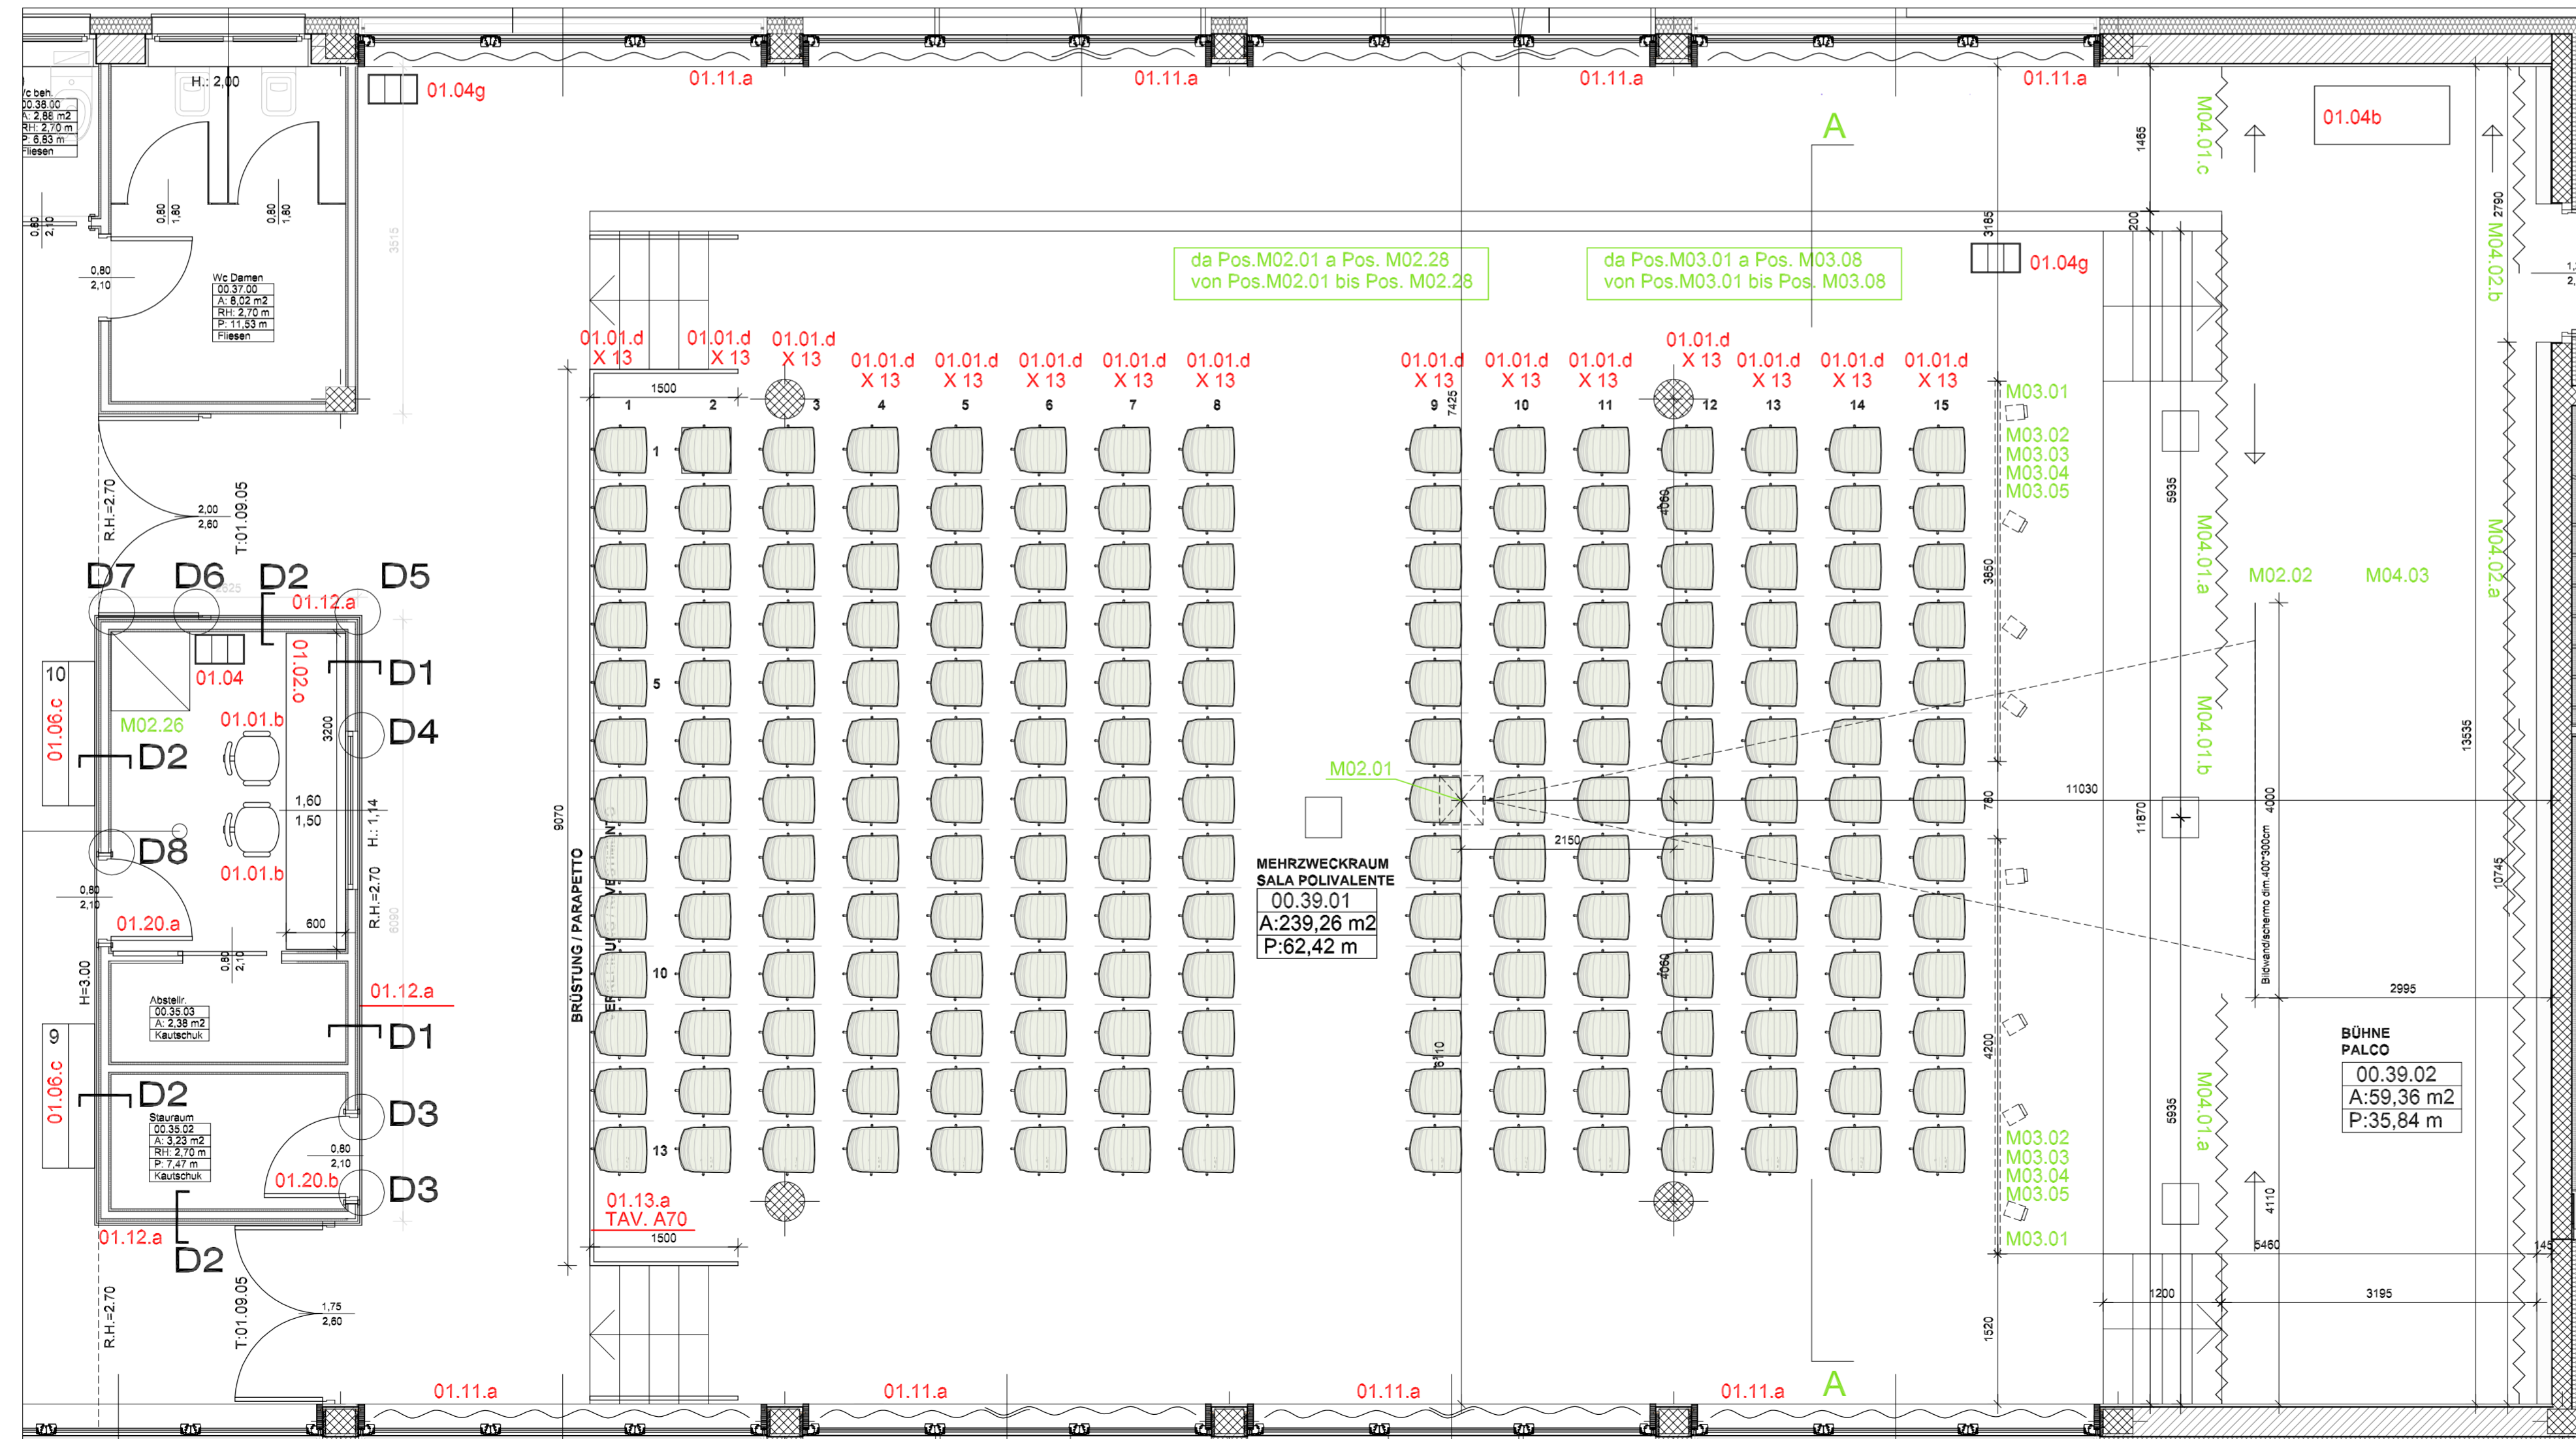

- Legenda für Bodenanschlüsse
a pavimento
- M01.01.a - Bezugs-Kodex Multimedia
-Codice di riferimento multimedia - lotto 04
 - Bezugs-Kodex Einrichtung
-Codice di riferimento arredamento - lotto 03
 - Einrichtung Bestand ITI
-Arredamento esistente ITI
 - Einrichtung Bestand K. WOLF
-Arredamento esistente K.WOLF
 - Serieneinrichtung Neu
-Arredamento nuovo di serie
 - Einrichtung auf Maß Neu
-Arredamento nuovo a misura

- FV+W = Feinsteinzeug - Verbund - Tischplatte mit Wulstrand
= piano di lavoro in gres incollato con invaso
- MEL+PP = Melaminharz - Tischplatte mit PP-Kante
= Melaminico - piano lavoro con angoli in PP
- MEL+PUR = Melaminharz - Tischplatte mit PUR-Kante
= Melaminico - piano di lavoro con angoli in PUR
- SVG = Stromversorgungsgerät
= dispositivi di alimentazione energia elettrica
- KS = Kühlchrank
= frigorifero

AUTONOME PROVINZ BOZEN - SÜDTIROL		PROVINCIA AUTONOMA DI BOLZANO - ALTO ADIGE	
Abteilung 11 - Hochbau und technischer Dienst Amt 11.2 - Amt für Hochbau West		Ripartizione 11 - Edilizia e servizio tecnico Ufficio 11.2 - Ufficio Edilizia ovest	
PROVINCIA AUTONOMA DE BULSAN - SÜDTIROL		Ripartizione 11 - Frabiches y Servisc technich Ufize 11.2 - Ufize Frabiches vest	
Projekt	Progetto		
Kodex / Codice	22.02.051.044.01.0		
Umbau und Erweiterung des deutschen Oberschulgebäudes in der K. Wolf Straße in Meran	Ristrutturazione ed ampliamento della scuola superiore in lingua tedesca in via K. Wolf a Merano		
Baulos 03 - Einrichtung	Lotto 03 - Arredamento		
AUSFÜHRUNGSPROJEKT EINRICHTUNG PROGETTO ESECUTIVO ARREDAMENTO			
Planinhalt	Contento		Plan Nr. Tavola n.
Lageplan Planimetria	1:50		A19
Zimmer Stanza	00.39.01; 00.39.02		
Mehrzweckraum / Bühne sala polivalente / palco			
Die Direktorin des Amtes 11.2 La Direttrice dell'Ufficio 11.2	Dr. Arch. Marina Albertoni	PS: RP: Dr. Arch. Carlotta Zambonato	Datum 18.08.2011 Data 09.11.2011
Bauherr Committente		Planer Progettista	
Dr. Ing. Maurizio Patat Abt. 11 - Hochbau und technischer Dienst Rip. 11 - Edilizia e servizio tecnico 39100 BOZENO BOLZANO Crispiestr. 2 via Crispi tel. 0471/412330-31 fax 0471/412329		AREA architetti associati Arch. Andrea Fregoni Arch. Roberto Pauro Collaboratori: Arch. Noemi Venturini ORDINE DEGLI ARCHITETTI DELLA PROVINCIA DI BOLZANO 588 DOTT. ARCH. FREGONI ANDREA 840 DOTT. ARCH. PAURO ROBERTO ORDINE DEGLI ARCHITETTI DELLA PROVINCIA DI BOLZANO	
Genehmigungen		Approvazioni	
Crispiestr. 2 - 39100 Bozen Tel. 0471 41 23 30-31 • Fax 0471 41 23 29 http://www.provincia.bz.it/hochbau/ abteilung.hochbau@provincia.bz.it Steuer-Nr. 00390090215		Via Crispi 2 - 39100 Bolzano Tel. 0471 41 23 30-31 • Fax 0471 41 23 29 http://www.provincia.bz.it/edilizia/ ripartizione.edilizia@provincia.bz.it Cod. fisc. 00390090215	
Crispiestr. 2 - 39100 Bulsan Tel. 0471 41 23 30-31 • Fax 0471 41 23 29 http://www.provincia.bz.it/edilizia/ Cod. fisc. 00390090215		Via Crispi 2 - 39100 Bulsan Tel. 0471 41 23 30-31 • Fax 0471 41 23 29 http://www.provincia.bz.it/edilizia/ Cod. fisc. 00390090215	