


Gemeinde Latsch

Hauptplatz 6
39021 Latsch (BZ)

Tel. 0473 623113 Telefax 0473 623683
E-mail: info@gemeinde.latsch.bz.it

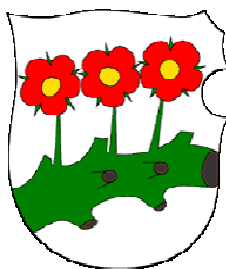

Comune di Laces

Piazza Principale 6
39021 Laces (BZ)

Tel. 0473 623113 Telefax 0473 623683
E-mail: info@comune.laces.bz.it

**Errichtung einer reformpädagogischen
Grundschule mit Bibliothek in Goldrain**

**Costruzione di una scuola elementare con riforme
pedagogiche e biblioteca a Coldrano**

Baumeisterarbeiten

Opere da impresario costruttore

CUP KODEX

B69H12000030005

CODICE CUP

CIG KODEX

4611482B52

CODICE CIG

An alle Bewerber

A tutti concorrenti

Beantwortung Anfrage um Präzisierung

Risposte a richieste di precisazione

MITTEILUNG Nr. 2

COMUNICAZIONE n. 2

Latsch, den 12. Dezember 2012

Laces, li 12 dicembre 2012

Sehr geehrte Damen und Herren,

Gentili signore e signori,

in Bezug auf die Vorlage des Musters für die Pfosten-Riegel-Konstruktion gemäß den Wettbewerbsbedingungen, Seite 17 wird in der Anlage zum besseren Verständnis der Darstellung des Anschlussknotens der Fassade an die Außenmauer ein Horizontalschnitt der Pfosten-Riegel-Konstruktion zur Verfügung gestellt.

in riguardo alla presentazione del campione relativo alla costruzione con montanti e traverse secondo il disciplinare di gara, pag. 17, per permettere una maggiore comprensione della raffigurazione del nodo di collegamento tra facciata e muro esterno viene messa a disposizione nell'allegato una sezione orizzontale della costruzione con montanti e traverse.

Die vorgegebenen Abmessungen müssen mit einer zulässigen Abweichung von max. $\pm 15\%$ eingehalten werden.

Le misure indicate sono da rispettare con una ammissibile tolleranza mass. di $\pm 15\%$.

DIE PROJEKTSTEUERUNG / IL COORDINATORE DI PROGETTO

Dr. Ing. Stefan Gutweniger



Anlagen:

allegati:


Horizontalschnitt der Pfosten-Riegel-Konstruktion

sezione orizzontale della costruzione con montanti e traverse.


HORIZONTALSCHNITT I - DECKENBEREICH
 SEZIONE ORIZZONTALE - zona solaio

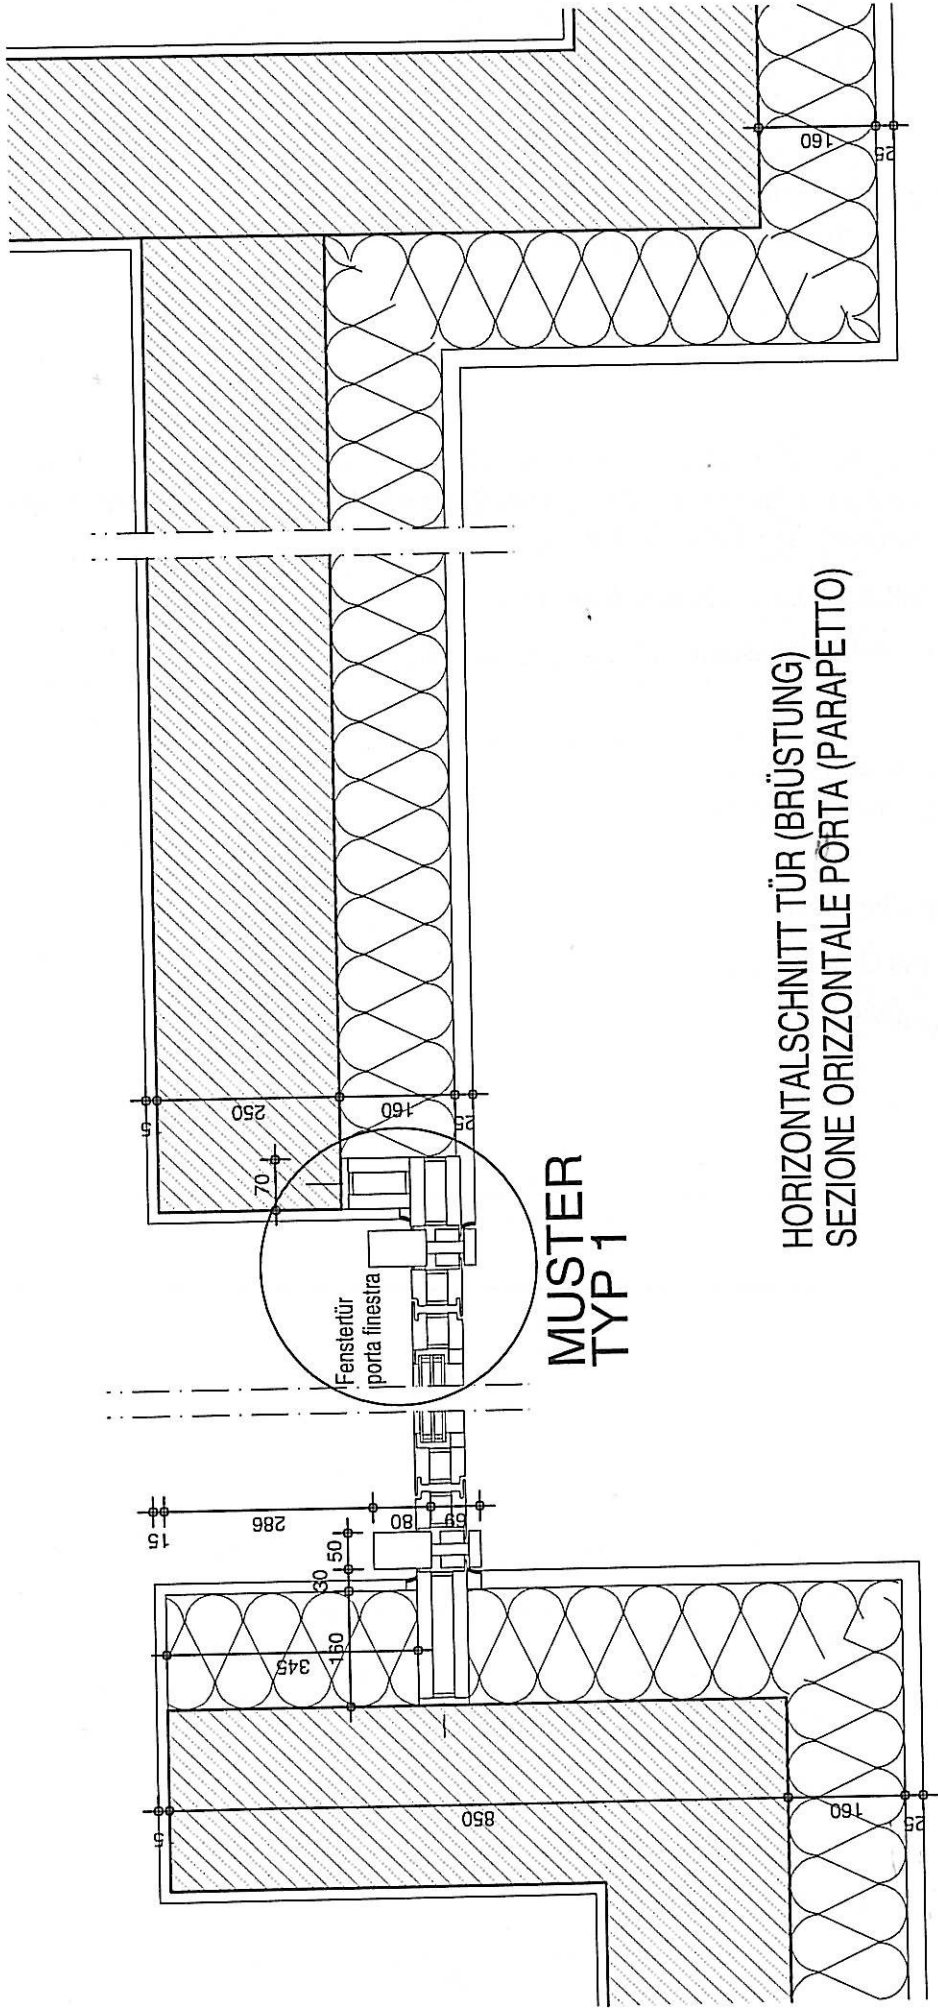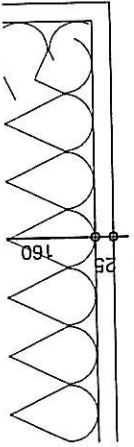

HORIZONTALSCHNITT TÜR (BRÜSTUNG)
 SEZIONE ORIZZONTALE PORTA (PARAPETTO)

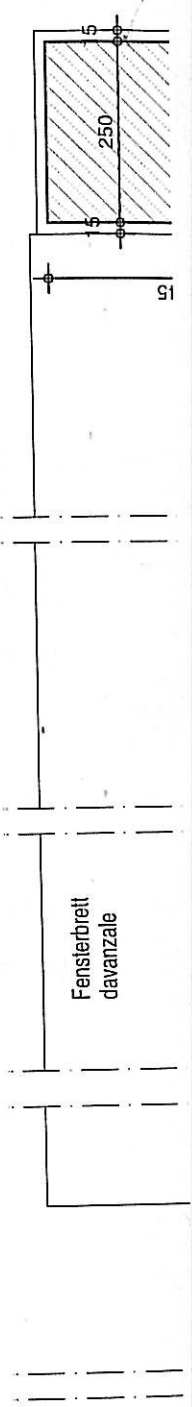

Fensterbrett
 davanzale

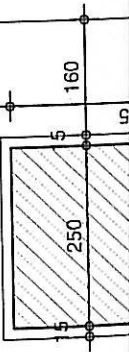

Fenstertür
porta finestra

