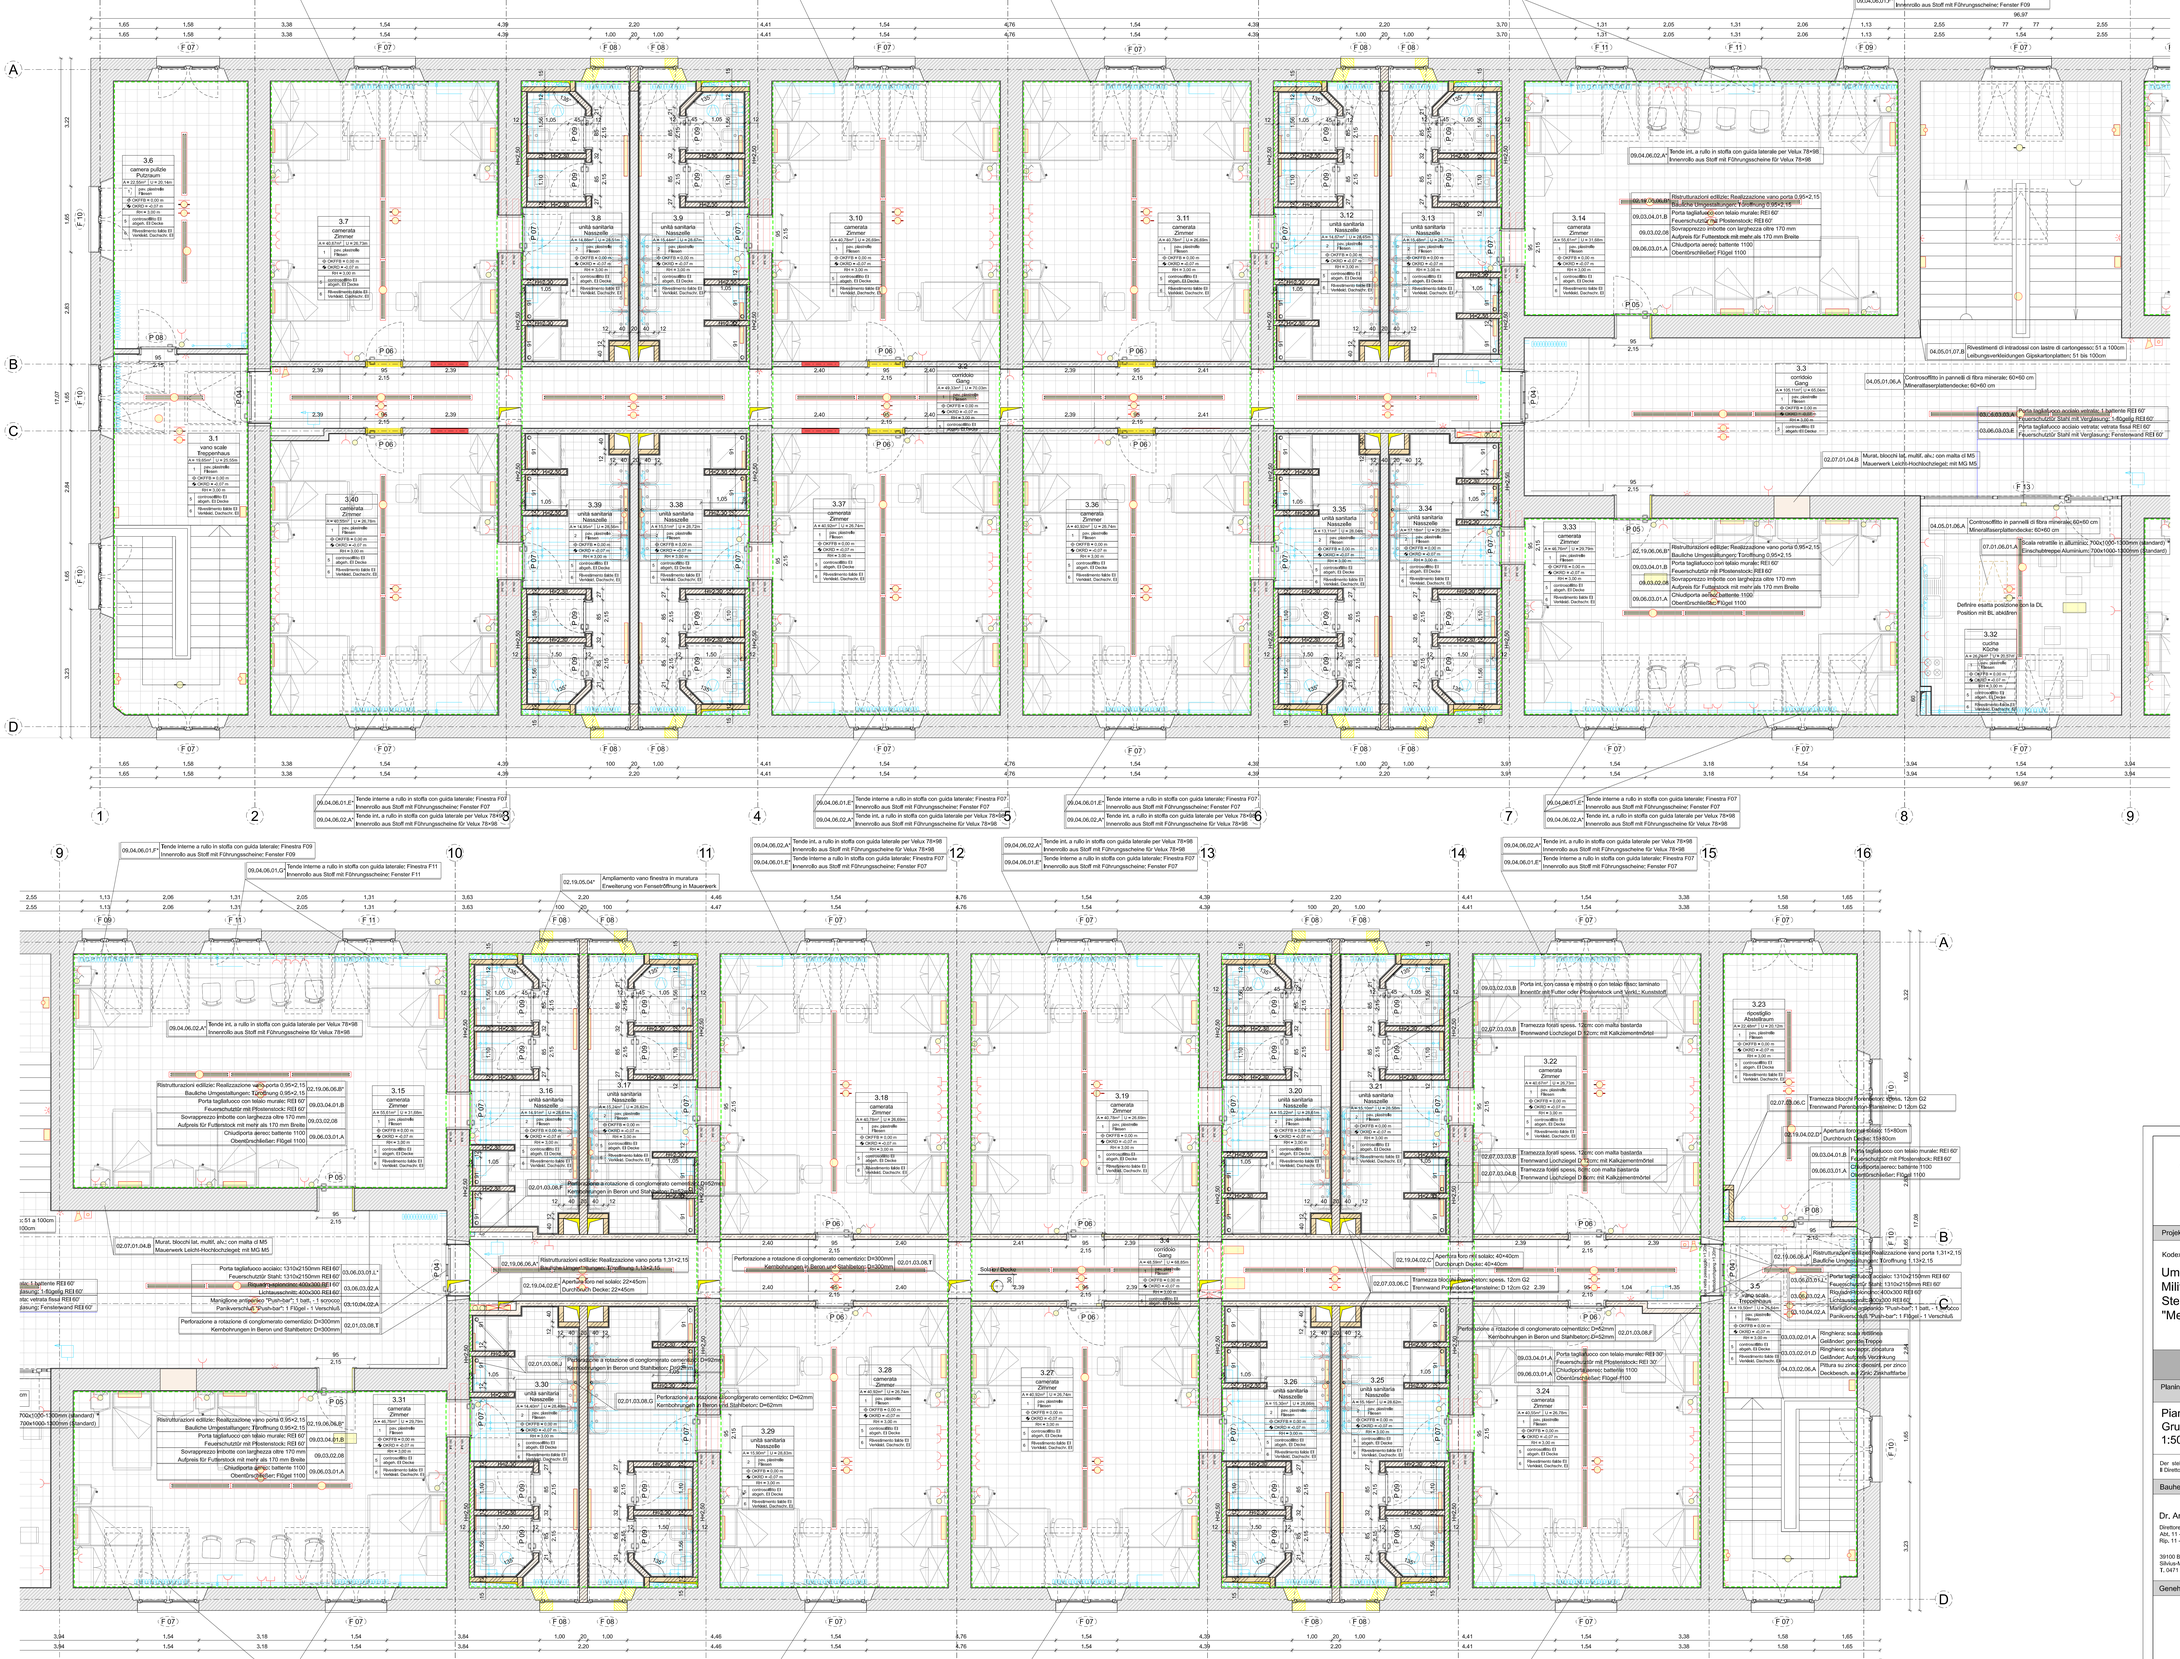

Pavimentazione su solaio esitente
Bodenaufbau auf bestehender Decke

WC WC	05.01.02.02.C	Pavim. piastr. smalt, monocott.; 20x20cm uni. Bodenbel. glas, Einbrand-Fliesen; 20x20cm uni.
Stanze - corridoio - parti comuni Zimmer - Gang - Gemeinschaftsräume	05.01.02.05.b	Pavim. piastr. gres porcell; 30×30 grauit Bodenbelag Feinsteinzeug fronts.; 30×30 grauit.
	02.10.03.02	Sovrapor. voce: 01.maggi, spess. 1cm Aufprelse Pos. 01.Mehrdicke D 1cm
	02.10.03.01	Massetto galleggiante in malta di cemento, spessore 5 cm Zementestrich als schwimmender Estrich, Dicke 5 cm
	02.12.02.02.A	Feltro in poliestere, peso>300g/m², spess. 3,5mm Polyestervlies, Gewicht>300g/m² D 3,5mm
	02.01.04.02.C	Diritti di discarica per macerie edili cat.2/A; laterizi, calcinacci, Deponiegebühren für Bauschutt K1.2/A; Ziegel, Beton
	02.01.03.01.c	Rimozione; pavimento in marmette; spess. 6cm Abtragen; Plattenboden; D 6cm

LEGENDA / LEGENDE

	ESISTENTE: Muratura in laterizio BESTAND: Ziegelmauerwerk
	ESISTENTE: Muratura in laterizio BESTAND: Ziegelwand
	ESISTENTE: Muratura in laterizio BESTAND: Ziegelwand
02.07.03.03.B	Tramezza forati spess. 12cm; con malta bastarda Trennwand Lochziegel D 12cm; mit Kalkzementmörtel
02.07.03.04.B	Tramezza forati spess. 8cm; con malta bastarda Trennwand Lochziegel D 8cm; mit Kalkzementmörtel
02.07.03.06.C	Tramezza blocchi Porenbeton; spess. 12cm G2 Trennwand Porenbeton-Plansteine; D 12cm G2
02.19.07.05	Muratura in pietrame Bruchsteinmauerwerk Rappezzi di intonaco Putzausbesserungen
	vedi planimetrie impianto elettrico siehe Grundrisse Elektroanlage
	vedi planimetrie impianto termosanitario siehe Grundrisse Termosanitäranlage

Autonome Provinz Bozen
Assessorat für Bauten
Abt. 11 - Hochbau und technischer Dienst

Provincia Autonoma di Bolzano
Assessorato ai lavori pubblici
Rip. 11 - Edilizia e servizio tecnico

Provinzia Autonòma de Bulsan
Assessorat per l'Ilìures pubblics
Rep. 11 - Fraìdòrhe y servìsc technich

Progetto

Kodex: 22.01.999.003.04.02e

Codice: 22.01.999.003.04.02e

Um- und Neubau der Militärstrukturen in Sterzing - Kaserne "Menini - De Caroli"

Risanamento e nuova costruzione di strutture militari a Vipiteno - Caserma "Menini - De Caroli"

AUSFÜHRUNGSPROJEKT - PROGETTO ESECUTIVO

Planinhalt: Baulos 5 - Lotto 5 SCAPOLO

Contenuto

Pianta Scapolo piano sottotetto
Grundriss Scapolo Dachgeschoss
1:50

Plan Nr.: | Tavola n. 5.A.3

Der stellv. Direktor des Amtes 11.1 Il Direttore sost. dell'Ufficio 11.1	Geom. Hans Peter Santer	Verfasst von: Geom. Massimiano Cortese Elaborato da: Dr. Ing. Paul Psenner	Datum Data 16.02.2015	Änderung Modifica 05.06.2015

Bauherr | Committente

Dr. Arch. Andrea Sega
Direttore di ripartizione reggente
Abt. 11 - Hochbau und technischer Dienst
Rip. 11 - Edilizia e servizio tecnico

39100 BOZEN - BOLZANO
Silvius-Magnago-Platz 10
T. 0471 412330 / F. 0471 412331

Bietergemeinschaft | associazione temporanea

Planer | progettista

Dr. Arch. Wolfgang Simmerle
Dr. Ing. Paul Psenner
Dr. Ing. Bernhard Psenner
Dr. Ing. Antonio Seppi

ARCHITEKTURBÜRO WOLFGANG SIMMERLE STUDIO DI ARCHITETTURA
BOZEN - BOLZANO Via Cassa di Risparmio 17 T. 0471 970824 F. 0471 300970

Baubüro
BOZEN - BOLZANO via Brennero 9 T. 0471 990062 F. 0471 973430

Genehmigungen | Approvazioni

Amt 11.1, Hochbau Ost, LH2, Silvius-Magnago-Platz 10, 39100 Bozen /
Ufficio 11.1, Edilizia Est, Pal. prov. 2, Piazza Silvius-Magnago 10, 39100 Bolzano
T. 0471 412330, F. 0471 412331 / e-mail: Hans-peter.Santer@provinz.bz.it