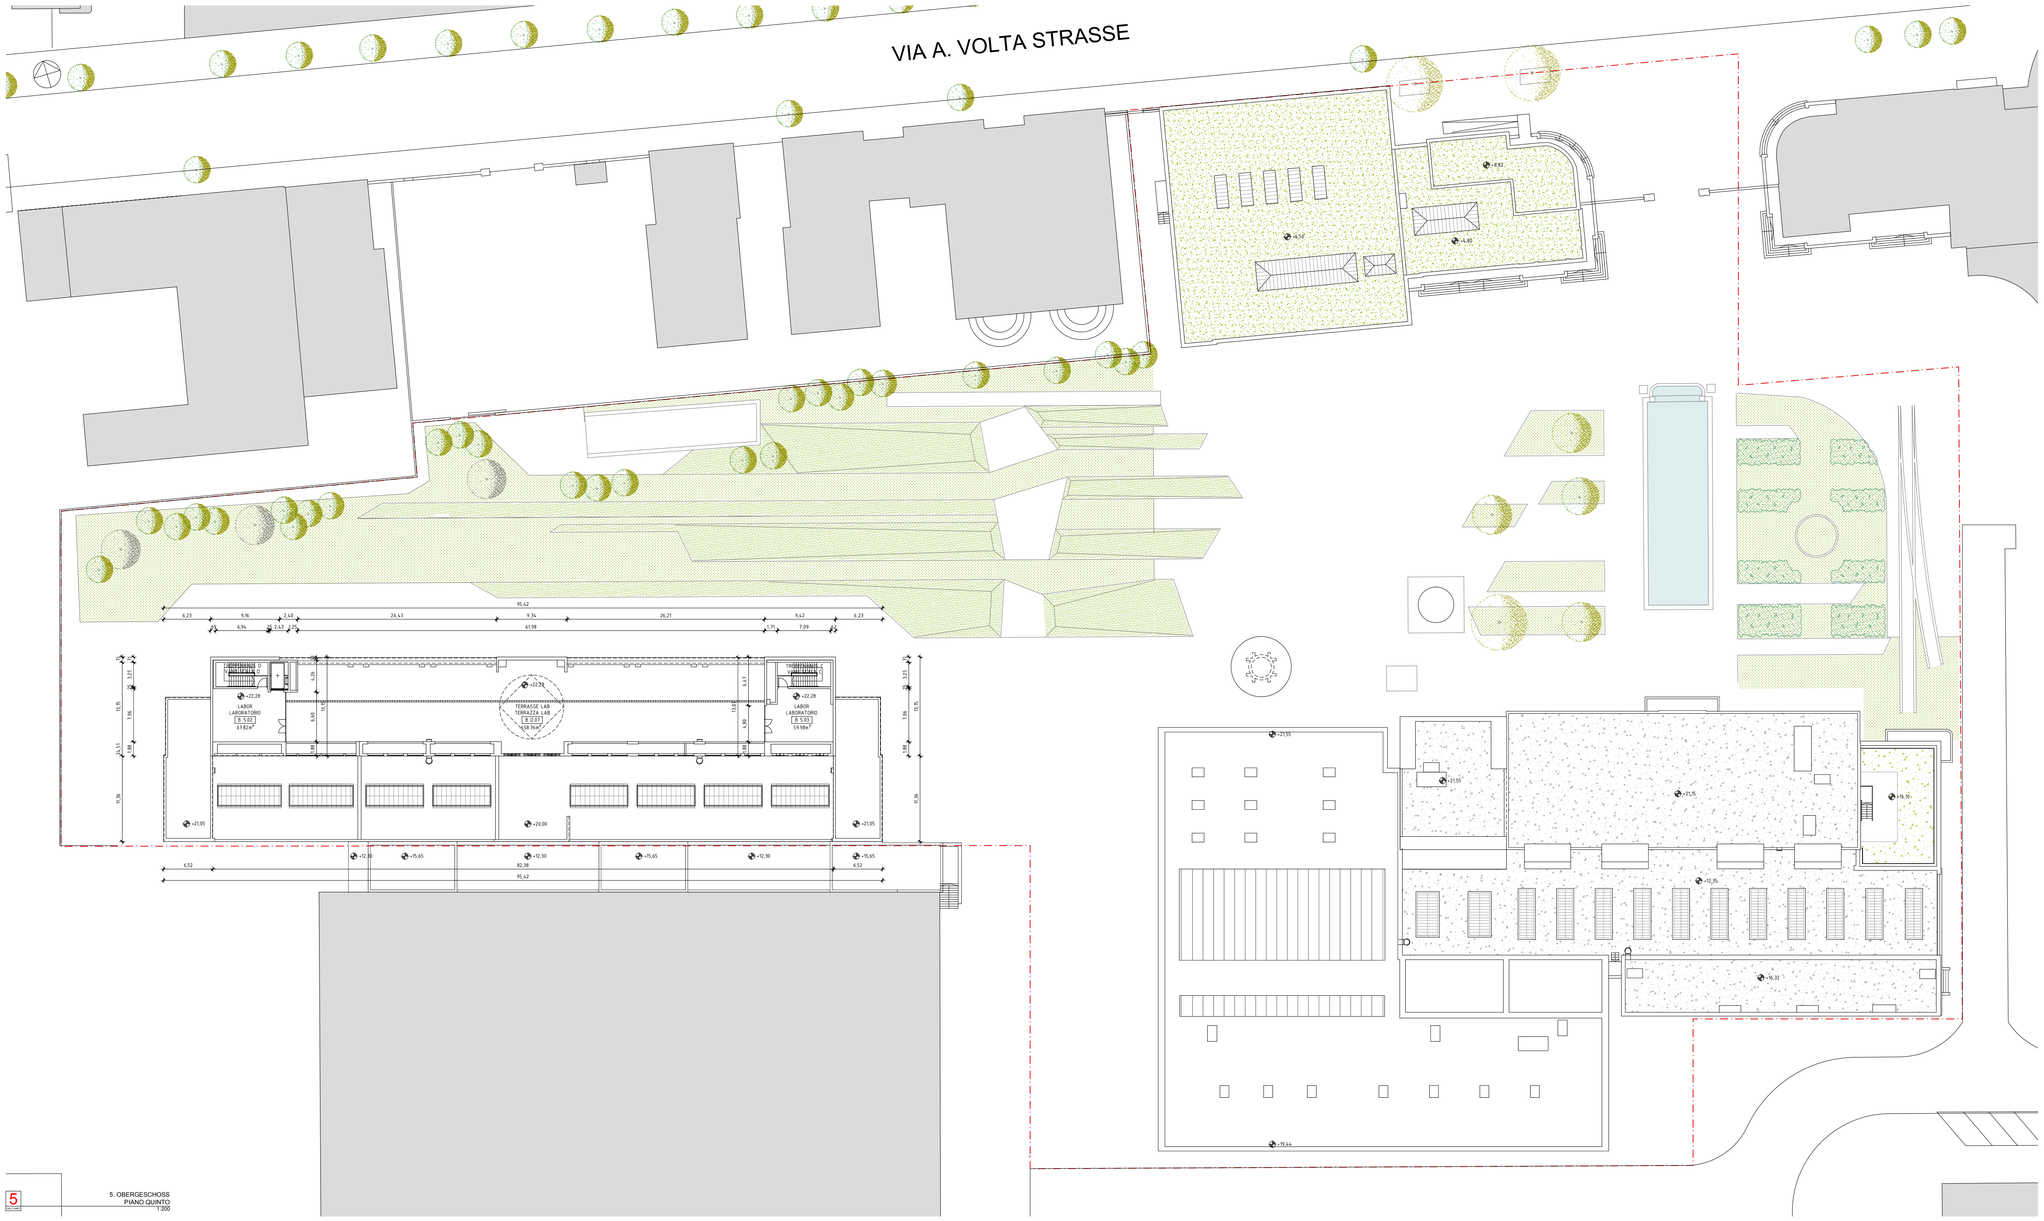

5 5. OBERGESCHOSS
PIANO QUINTO
1:200

Autonome Provinz Bozen
Provincia Autonoma di Bolzano
Provinzia Autonôma de Bulsan

Projekt / Progetto

CUP B42E06000270003

ERRICHTUNG DES WISSENSCHAFTS- UND TECHNOLOGIEZENTRUMS - BOZEN

COSTRUZIONE DEL POLO SCIENTIFICO E TECNOLOGICO DI BOLZANO

1. ÄNDERUNG - VARIANTE 1

EINREICHPROJEKT - PROGETTO DEFINITIVO

Planinhalt / Contenuto

ENDSTAND-ST.FINALE
GRUNDRISS 5. OBERGESCHOSS
PIANTA PIANO QUINTO

1:200

Plan Nr. / Tavola n.
A007
742-D-A007-2

Der Direktor / Il Direttore: dr. Ulrich Stofner

Verfasst / Elaborato: MM AS

Datum / Data: 25.07.2014

Änderung / Modifica: 2

Kacheln / Caselletta

BLS
Südtirol-Alto Adige

Planer / Progettisti

CHAPMAN TAYLOR ARCHITETTI consorzio
Piazzetta Pathsch 1, 39100 Bozen | www.chapmantaylor.com
Via Cavallotti 14, 20122 Milano | www.chapmantaylor.com

CLAUDIO LUCCHIN & ARCHITETTI ASSOCIATI
ANGELO ORIANI DANIELA VANNONI
Via Sile 8, 20139 Milano | www.lucchinoriani.com
tel. 02 55230231 fax 02 55230241 - info@claud
MAURO DELL'ORCO ARCHITETTO
Via Aldo Moro 16, 40033 Casalecchio di Reno (BO)
tel. 051/6194507 - info@dellorco.it
ANDREA CATTACIN GEOMETRA
Via Cavallotti 14, 20122 Milano | www.chapmantaylor.com
tel. 02 55230231 fax 02 55230241 - info@claud

Genehmigungen / Approvazioni

BUSINESS LOCATION SÜDTIROL - ALTO ADIGE | Dreiheiligenstraße Nr. 15 - 39100 BOZEN | Passeggio Duomo n. 15, 39100 BOLZANO
T. +39 0471 066 600 | F. +39 0471 062 852 | www.bls.info | e-mail: service@bls.info