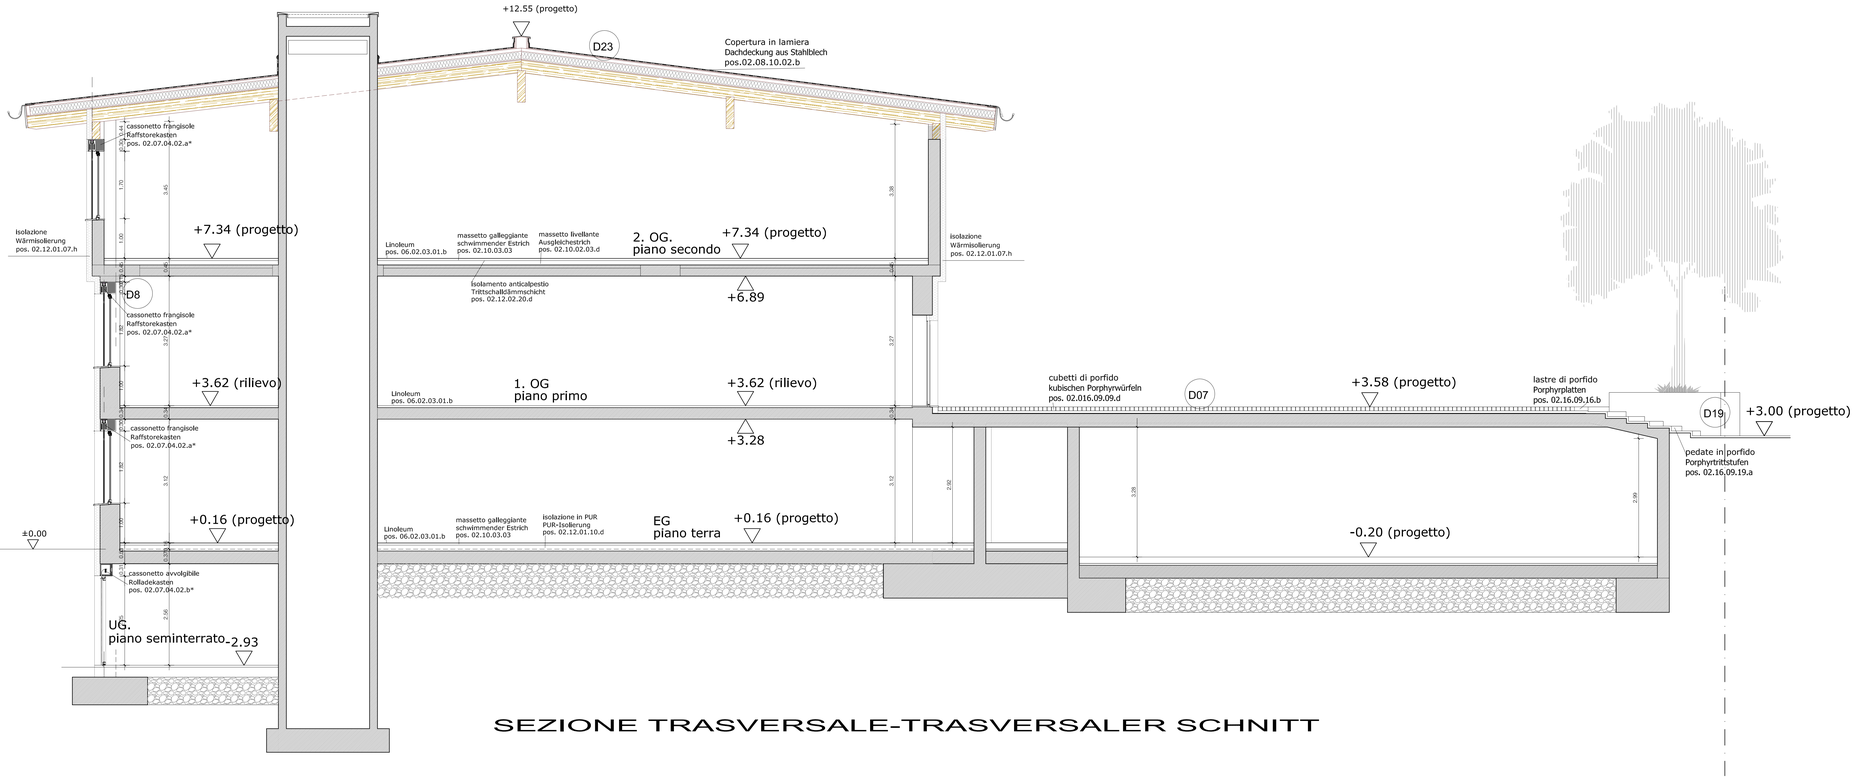

SEZIONE TRASVERSALE-TRASVERSALER SCHNITT

COMUNE DI LAIVES
GEMEINDE LAIFERS

RISTRUTTURAZIONE E AMPLIAMENTO
DEL SOTTOTETTO NELL' EDIFICIO SCOLASTICO
"COLLODI " A PINETA DI LAIVES

UMBAU UND ERWEITERUNG
DES DACHGESCHOSSES IM SCHULGEBÄUDE
"COLLODI" IN STEINMANNWALD

EINREICHPROJEKT / PROGETTO DI MASSIMA ☐
AUSFÜHRUNGSPLAN / PROGETTO ESECUTIVO ☗

PROJEKT / PROGETTO NR. 0702

SCUOLA ELEMENTARE "COLLODI"
GRUNDSCHULE "COLLODI"

NEUES GEBÄUDE / NUOVA COSTRUZIONE ☐
SANIERUNG / RISTRUTTURAZIONE ☗
RESTAURIEREN / RESTAURO ☐

GEMEINDE / COMUNE: LEIFERS / LAIVES
FRAKTION / FRAZIONE: / STEINMANNWALD / PINETA DI LAIVES
K.P. NR. 1088 P.ED. NR. 1088
K.G. LEIFERS C.C. LAIVES

DER PROJEKTANT / IL PROGETTISTA
SPRINGHETTI ARCH. ROBERTA
BOZNER – str. Rovigo, 7
tel. 0471/917778 – fax.917778

DER BAUHERR / IL COMMITTENTE
COMUNE DI LAIVES

PLANINHALT / CONTENUTO	MAßSTAB / SCALA	DATUM / DATA	ABG.AEND. / MODIF.	ABG.AEND. / MODIF.	PLAN-NR. / TAVOLA NR.
SEZIONE / SCHNITT	1:50	07/12			E/09