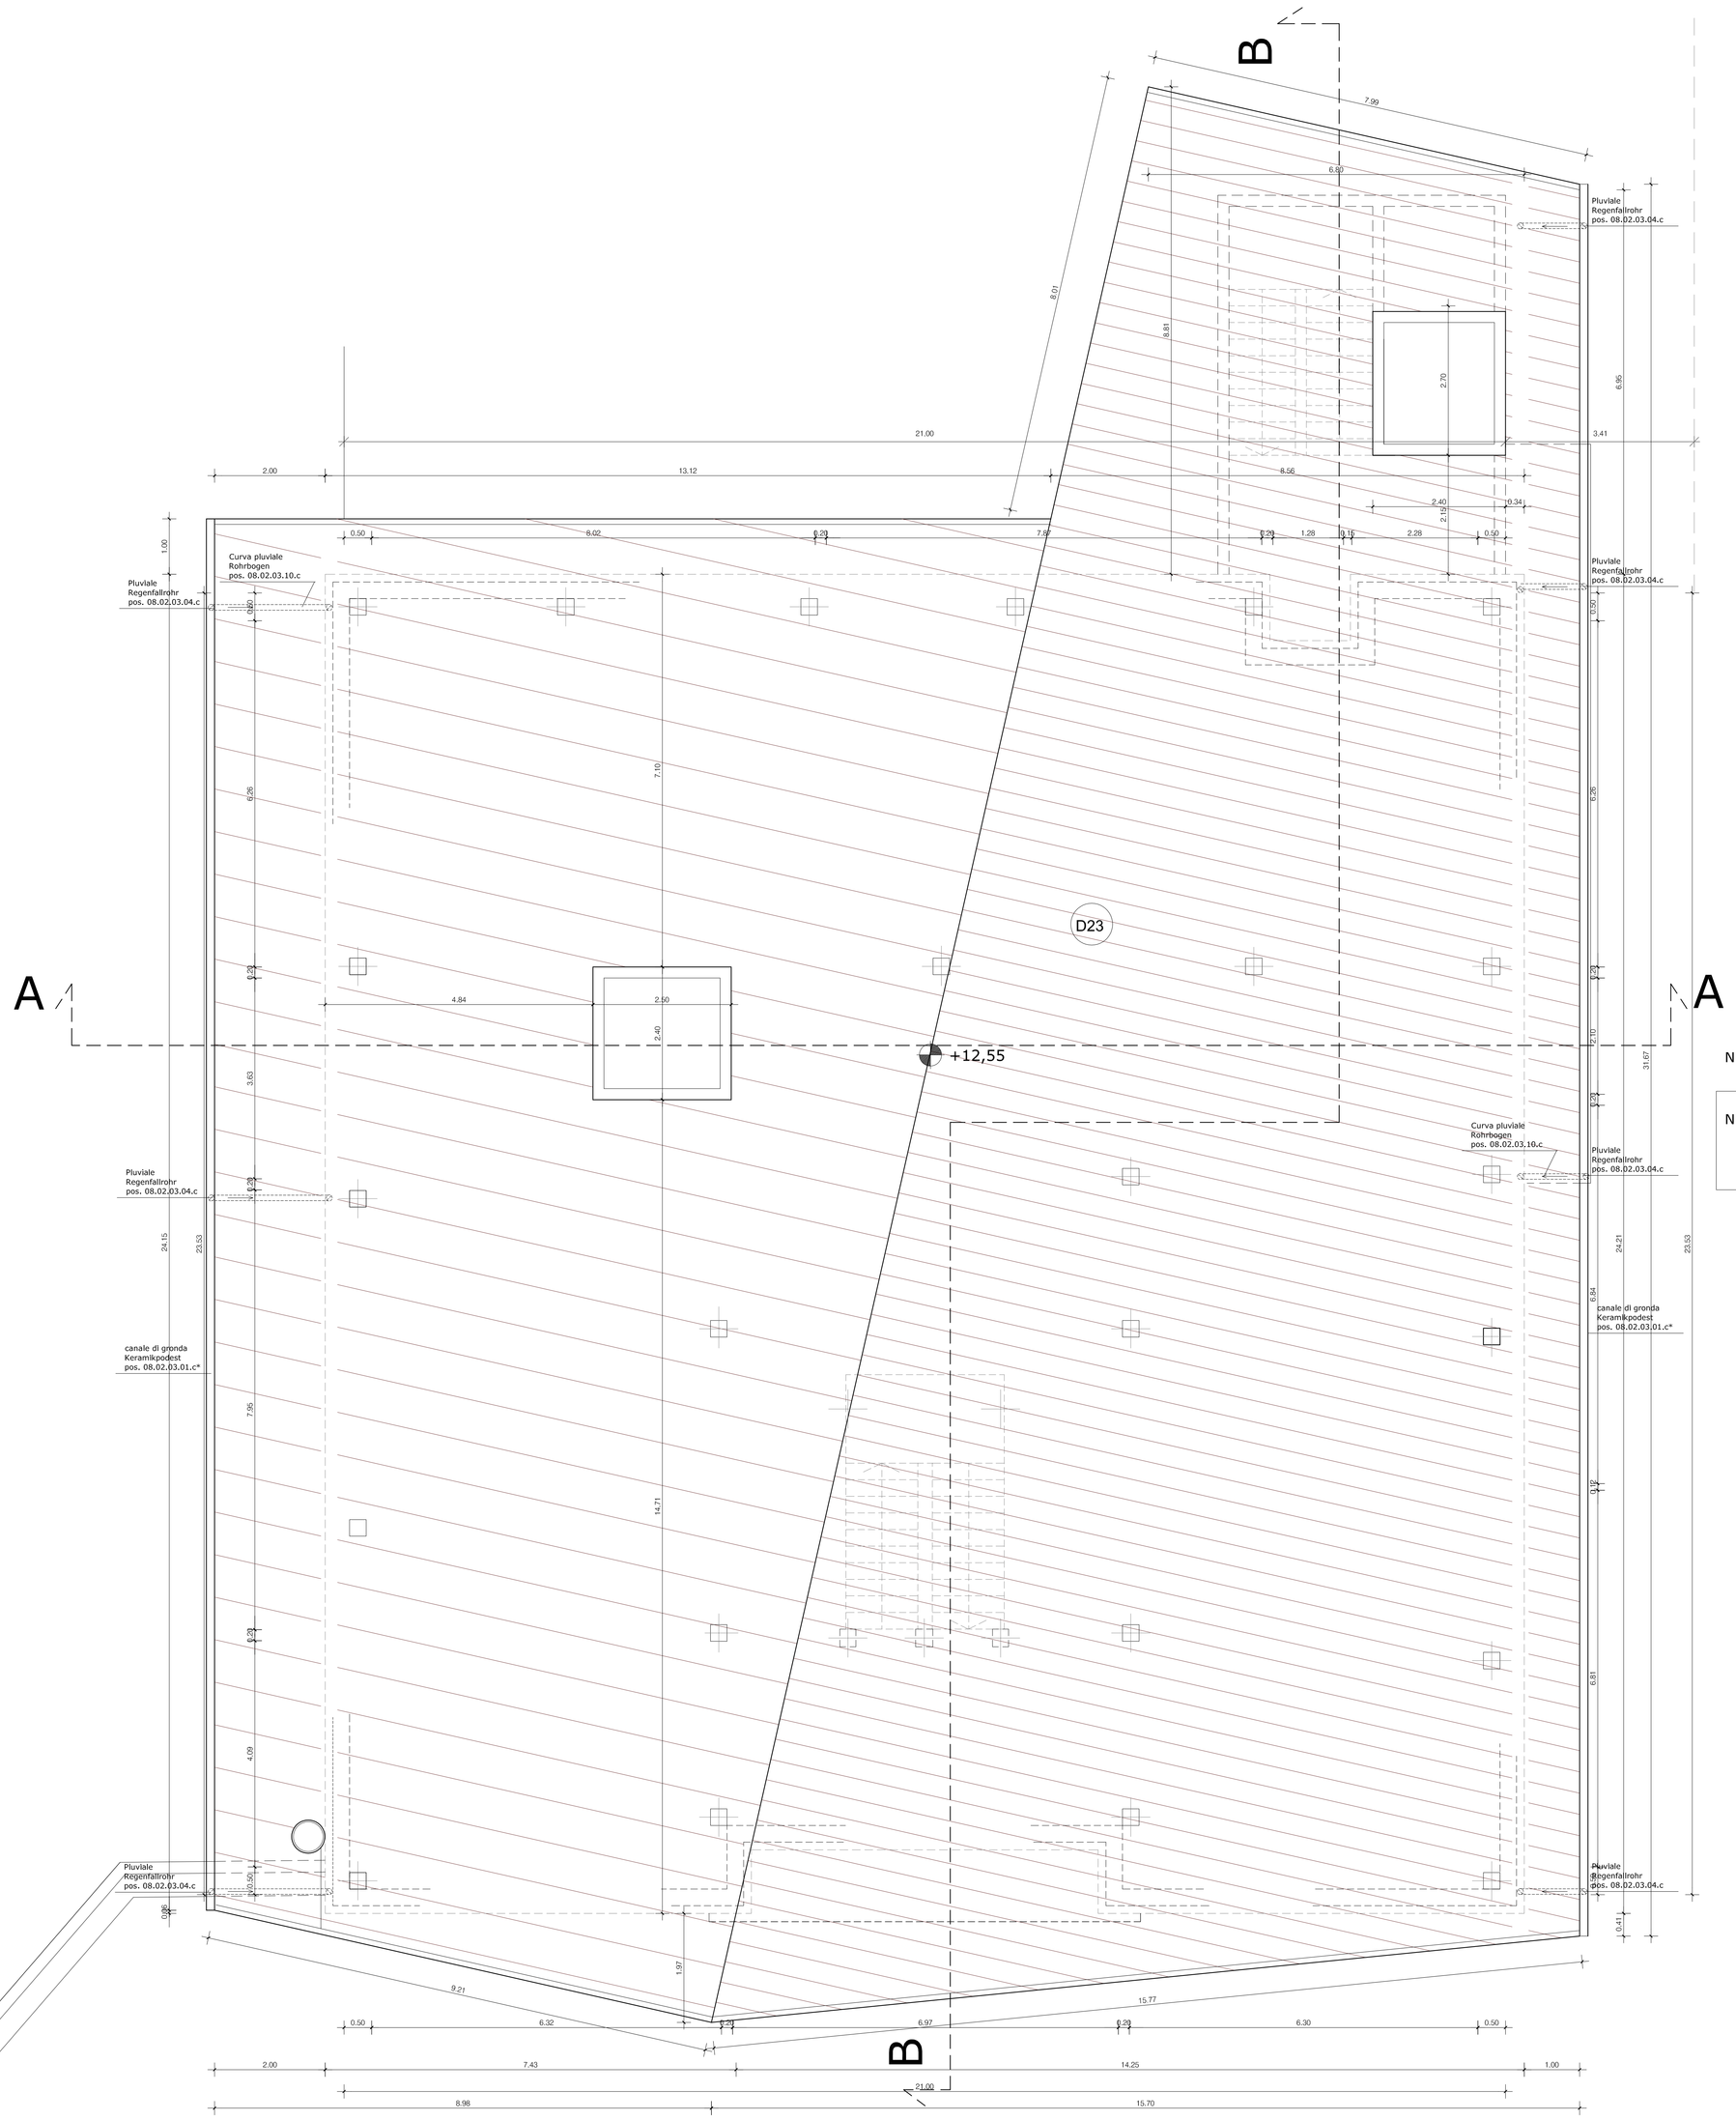


N.B.: LA QUOTA DI IMPOSTA DELLA COPERTURA E' DA VERIFICARE CON LA STATICA
ALLE DACH MASSEN MÜSSEN MIT DER STATIK GEPRÜFT WERDEN

N.B.: TUTTE LE MISURE VANNO VERIFICATE IN CANTIERE
ALLE MASSEN MÜSSEN AM ORT GEPRÜFT WERDEN

I SERRAMENTI INTERNI ED ESTERNI SONO QUOTATI "LUCE DI PASSAGGIO"
DIE INNEN-UND AUSSENTÜREN SIND ALS GÄNGLICHTE BEMAßEN

COMUNE DI LAIVES
GEMEINDE LAIFERS

RISTRUTTURAZIONE E AMPLIAMENTO
DEL SOTTOTETTO NELL' EDIFICIO SCOLASTICO
"COLLODI " A PINETA DI LAIVES

UMBAU UND ERWEITERUNG
DES DACHGESCHOSSES IM SCHULGEBÄUDE
"COLLODI" IN STEINMANNWALD

EINREICHPROJEKT / PROGETTO DI MASSIMA ☐
AUSFÜHRUNGSPLAN / PROGETTO ESECUTIVO ☗

PROJEKT / PROGETTO NR. 0 7 0 2

SCUOLA ELEMENTARE "COLLODI"
GRUNDSCHULE "COLLODI"

☐ NEUES GEBÄUDE / NUOVA COSTRUZIONE
☗ SANIERUNG / RISTRUTTURAZIONE
☐ RESTAURIEREN / RESTAURO

GEMEINDE LEIFERS / COMUNE LAIVES — FRAKTION / FRAZIONE STEINMANWALD / PINETA DI LAIVES — B.P. NR. 1088 / P.ED. NR. 1088 — K.G. LEIFERS / C.C. LAIVES

DER PROJEKTANT / IL PROGETTISTA

SPRINGHETTI ARCH. ROBERTA
BOLZANO - via Rovigo, 7
tel. 0471/911778 - fax.911778

DER BAUHERR / IL COMMITTENTE

COMUNE DI LAIVES

| PLANINHALT : PROJEKT / CONTENUTO : PROGETTO | MAZSTAB / SCALA | DATUM / DATA | ABG.AEND. / MODIF. | ABG.AEND. / MODIF. | PLAN-NR. / TAVOLA NR. |
|---|---|---|---|---|---|
| PIANTA PIANO COPERTURE<br>DACHGESCHOSS | 1:50 | 07/12 | | | E/07 |