WÄNDE MURI	M = 1 : 100
OBERKANTE WÄNDE – QUOTA SUPERIORE MURI = +1.00/+5.00 UNTERKANTE WÄNDE – QUOTA INFERIORE MURI = –0.17	
BETONDECKUNG: COPRIFERRO :	SEITLICH : 5.0cm LATERALE:

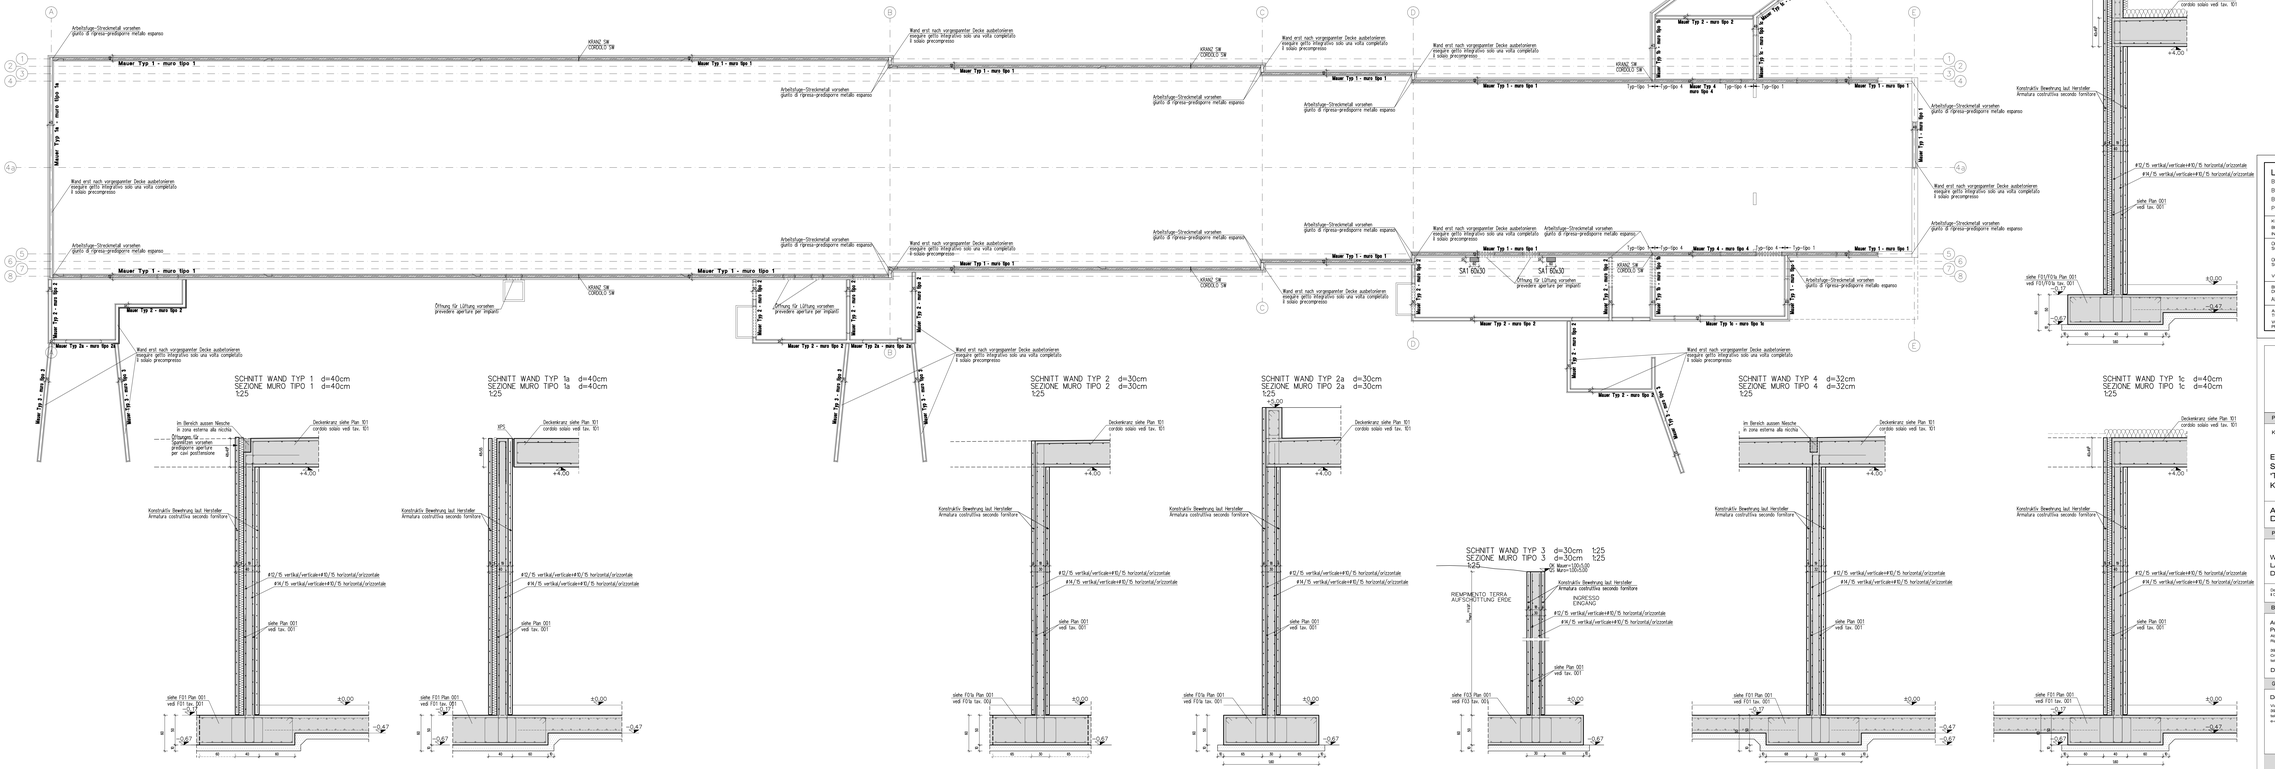

STÜTZEN IM KELLERGESCHOSS
PILASTRI NEL PIANO INTERRATO

c = 5 cm c = Betondeckung außenseitig – copriferro bordo esterno

SA1 N°2	60/30	W/XS: H.80 W/XS: 0.17	1 6Ø16 lg=4.60m 2 35Ø8 lg=1.60m a=20

ZEIGT DIE LAGE DER STÜTZE IM DARÜBERLIEGENDEN GESCHOSS
INDICA LA POSIZIONE DEL PILASTRO NEL PIANO SUPERIORE

ZEIGT DIE LÄNGSEIN, DIE ZUM ANSCHLUSS AN DIE DARÜBERLIEGENDE STÜTZE ZU BIEGEN SIND
INDICA I FERRI LUNGI, CHE SONO DA PIEGARE PER IL RACCORDO DEL PILASTRO SUPERIORE

ZEIGT JENE STÜTZENECKEN, DIE MIT 1.5cm ABZUSCHRÄGEN SIND.
INDICA GLI ANGOLI DEL PILASTRO, CHE SONO DA SMUSSARE CON 1.5cm

LEGENDE – LEGENDA

BETONWÄNDE	– MURI IN CAN	XC1	C 35/45
BETONSÄULEN	– PILASTRI IN CAN	XC1	C 35/45
BETONSTAHL	– ACCIAIO DA CAN		B450C
PROFILSTAHL	– ACCIAIO LAMINATO		S355 N/mm²

KORNVERTEILUNG LAUT UNI NORM – GRANULOMETRIA SECONDO NORMA UNI
BEI ABWEICHUNG VORHALTNISSEN IST DER BAULEITER ZU BEFRAGEN (z.B. FROST)
IN SITUAZIONI ANORMALI CONSULTARE IL DIRETTORE LAVORI (per es. GELO)

OBERLAPPUNG DER STABSTAHLSTÖSSE LAUT UNI – NORM
SOVRAPPOSIZIONE DEI FERRI TONDI SECONDO NORME UNI

OBERLAPPUNG DER BAUSTAHLMATTEN: SOVRAPPOSIZIONE DELLA RETE ELETTROSALDATA :	IN DECKENRICHTUNG IN DIREZIONE SOLAIO	: 50 cm
	IN QUERRICHTUNG IN DIREZIONE TRASVERSALE	: 25 cm

VERANKERUNG DER BÖGEL : WINKELHAKEN ∢ 135° – ANCORAGGIO PER STAFFE : UNCINI ∢ 135°

BIEGEROLLENDURCHMESSER : BÖGEL – HAKEN UND SCHLAUFEN : $D \geq 4\varnothing$ – SCHRÄGEN FERRI SAGOMATI : $D \geq 20\varnothing$
DIAMETRO DI PIEGAMENTO : STAFFE : $D \geq 4\varnothing$ UNCINI E CANI : $D \geq 7\varnothing$

ALLE BEGEMASSE SIND AUSSEMMASSE – TUTTE LE MISURE DI PIEGAMENTO SONO MISURE ESTERNE

ALLE MASSE DIESER ZEICHNUNG SIND ROHMASSE UND AM BAU ZU KONTROLLIEREN
TUTTE LE MISURE DEL PRESENTE DISEGNO SONO GREZZE E DA CONTROLLARE IN CANTIERE

VOR DEM BETONIEREN IST DER BAULEITER ZU VERSTÄNDIGEN: – PROBEWÜRFEL: 3x2 WÜRFEL PRO STRUKTURELEMENT
PRIMA DI GETTARE DEVE ESSERE AVVISATO IL DIRETTORE DEI LAVORI – PROVINI: 3x2 PROVINI PER ELEMENTO STRUTTURALE

Autonome Provinz Bozen
Assessorat für Bauten
Abt. 11 – Hochbau und technischer Dienst

Provincia Autonoma di Bolzano
Assessorato ai lavori pubblici
Ripr. 11 – Edilizia e servizio tecnico

Provinzia Autonòma de Bulsan
Assessorat per i lùvres pubblìres
Regg. 11 – Fraìsanie y servisci tecnìrsch

Projekt

Kodex: 22.01.999.003.17.0

Codice: 22.01.999.003.17.0

ERRICHTUNG EINES SCHIESSSTANDES IN DER 'TETTONI' KASERNE IN KALTERN

REALIZZAZIONE DI UN POLIGONO DI TIRO PRESSO LA CASERMA 'TETTONI' DI CALDARO

AUSFÜHRUNGSPROJEKT DER STRUKTUREN

PROGETTO ESECUTIVO STRUTTURALE

Planinhalt | Contenuto

WANDBEWEHRUNG - ARMATURA MURI
LAGEPLAN - PLANIMETRIA 1:100
DETAILS - DETTAGLI 1:25

Plan Nr. | Tavola n.: B0.3

Der Direktor des Amtes 11.2 Il Direttore dell'Ufficio 11.2	Dr. Arch. Marina Abertom	Verfasst Elaborato	M. Trocker	Datum Data	20.07.2015	Änderung Modifica

Bauherren | Committenti

Autonome Provinz Bozen
Provincia Autonoma di Bolzano
Abt 11 – Hochbau und technischer Dienst
Ripr. 11 – Edilizia e servizio tecnico
39100 BOZEN | BOLZANO
Crispiplatz, 2 via Crispi
tel. 0471/413200-01 | fax 0471/413209
Dr. Arch. Andrea Sega

Ministero della Difesa
Direzione generale dei lavori e del Demanio
A. Reparto Progetti
11. Distretto
Roma

Generalplaner | Progettista generale

Dr. Arch. Carlo Azzolini
Via Lazzaretto Vecchio Ebraico n. 15
39100 Bolzano | Bozen
tel. 0144 | 300372
e-mail: carlo@azzolini-sempacher.it

Tragwerksplaner | Progettista strutture

Dr. Ing. Ivan Stufesser
Via Lorenzi Ignat. S.n.L
Sirtorlstrickle 52 - ex Macelli 50
39100 Bozen | Bozen
tel. 0471 - 24202 | fax 0471 - 24202
info@stse-proj.it - www.stse-proj.it

Genehmigungen | Approvazioni

Amt 11.2 - Hochbau West, Lvl.2, Crispiplatz, 2 - 39100 BOZEN | Uff. 11.2 Edilizia ovest, Pal. proc. 2, via Crispi 2, 39100 BOZEN
tel. 0471/413200 - fax 0471/413209 | e-mail: edilizia.ovest@provincia.bz.it

1010 x 594 = 1/2m²