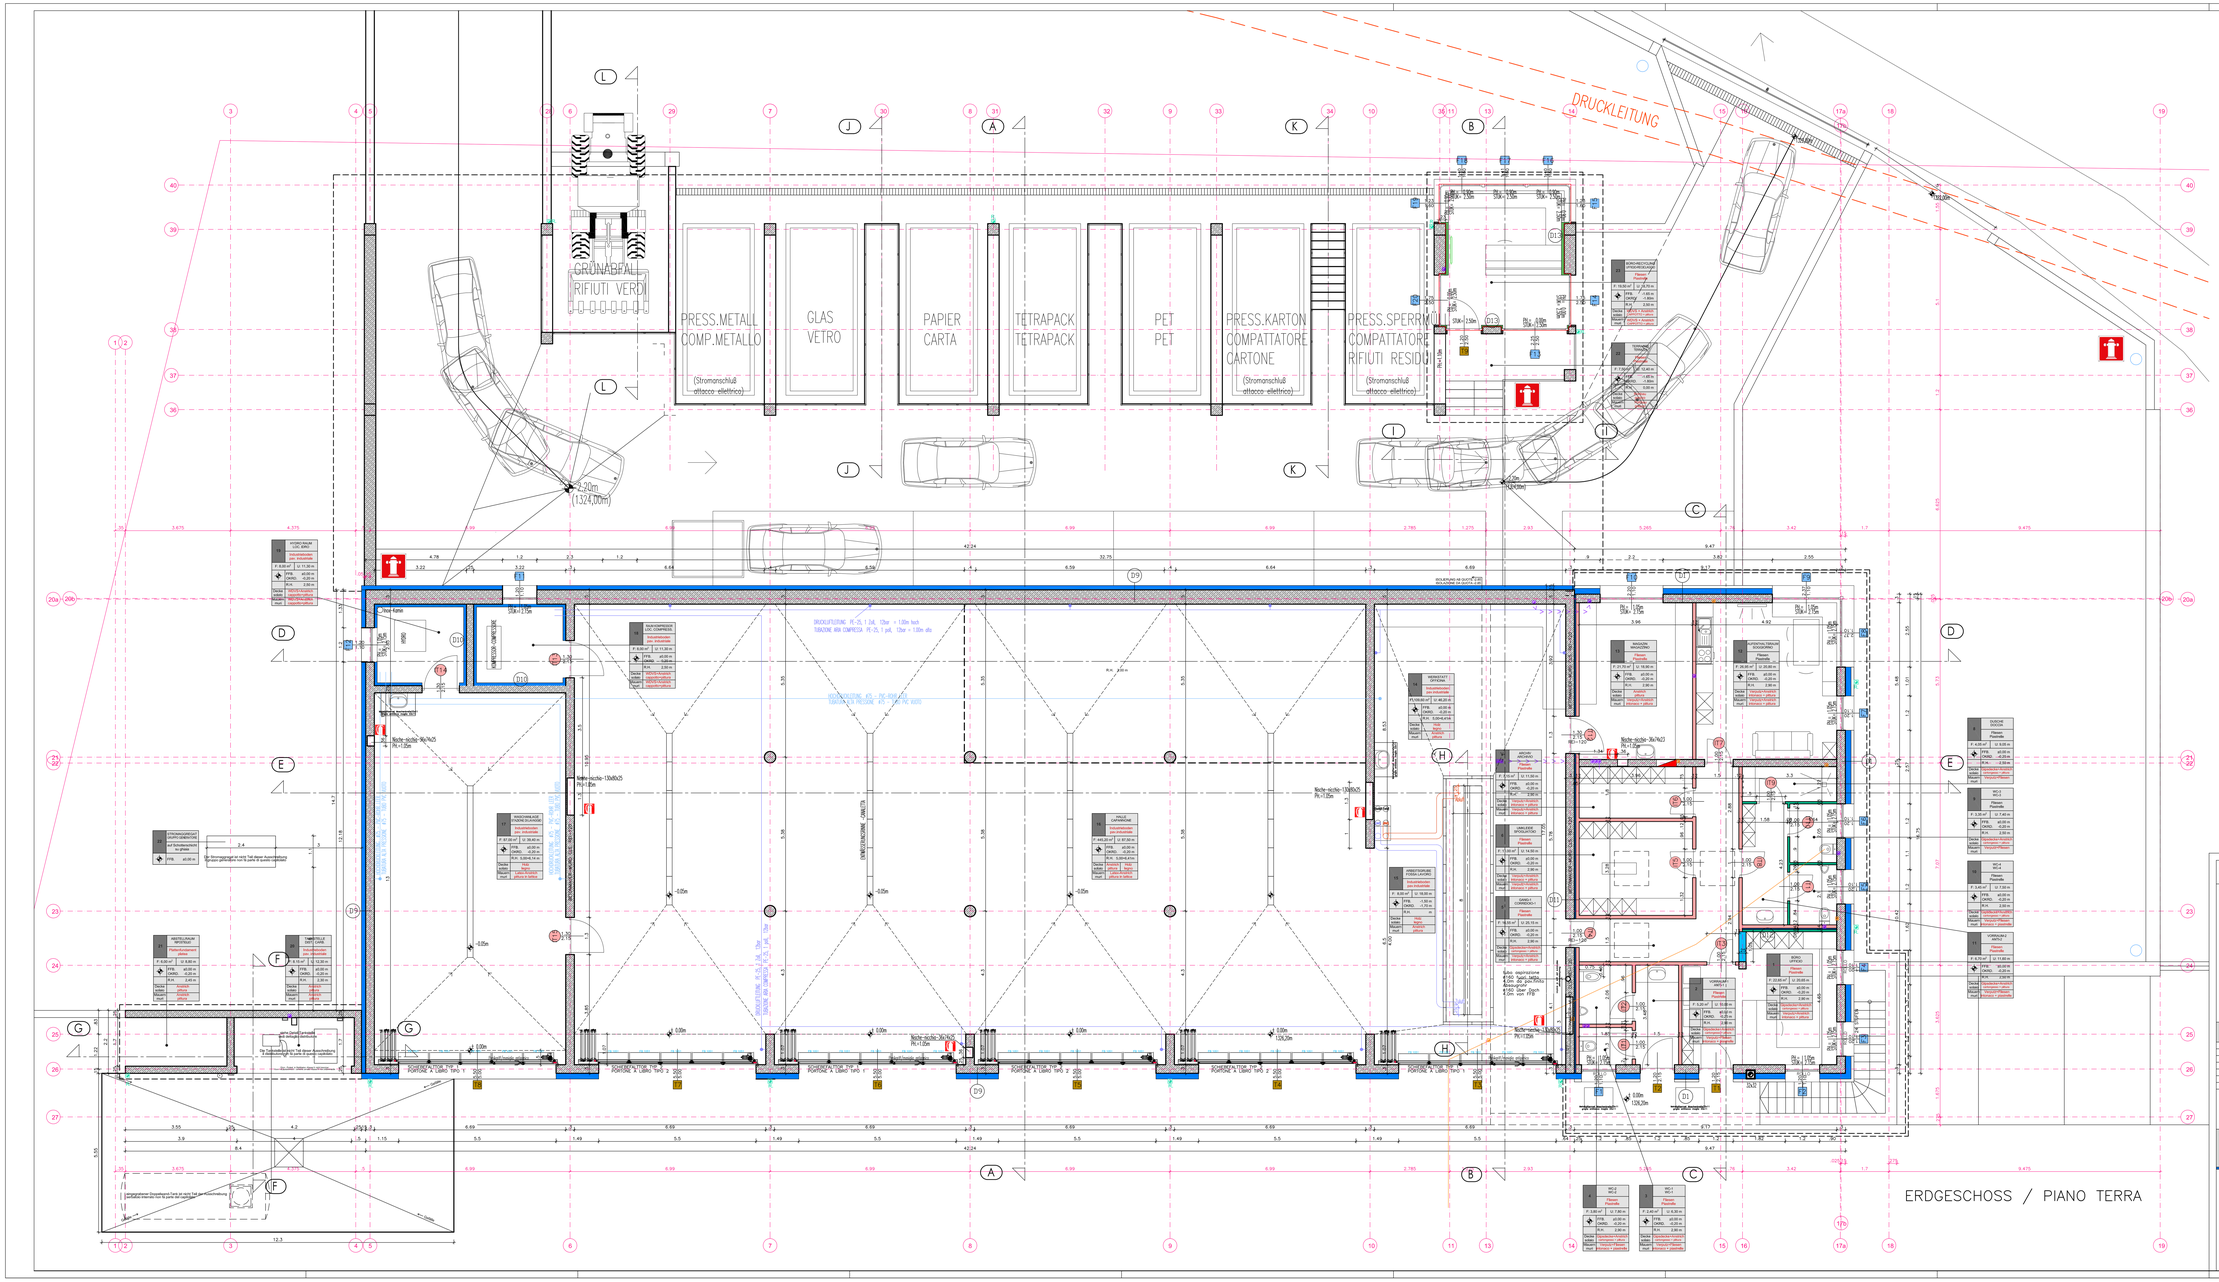

LEGENDE – LEGGENDA

- BETONMAUER L. STARK – MURO IN C.A. COME DA STATICA
- ISOLIERUNG – ISOLAZIONE
- ISOLIERUNG – ISOLAZIONE
- ISOLIERUNG – ISOLAZIONE
- ZIEGEL 6 cm – MATTONI 6cm
- ZIEGEL 12 cm – MATTONI 12cm
- ZIEGEL 12 cm h=1.25m – MATTONI 12cm h=1.25m
- ZIEGEL 25 cm – MATTONI 25cm

RAUMNUMMER-NUMERO VANO
MC-2 / MC-2 — Flaeche / Superficie — F. 6.24 m² — FFB. / Quot. +0.00 m — DeckH. / altezza 3.00 m — Decke / soffitto: Stahlbetondecke / soffitto in c.a. — Wand / parete: Betonmauerwerk / muratura in c.a.
RAUMNUTZUNG – DESCRIZIONE D'USO
BODENBELAG – PAVIMENTAZIONE
FLÄCHE-SUPERFICIE – UMFANG – PERIMETRO
QUOTE FERTIGER FUSSBODEN – LIVELLO PAVIMENTO FINITO
QUOTE OBERKANTE FUNDAMENT – LIVELLO SUPERIORE FONDAZIONE
DEKKENHOOGTE – ALTEZZA VANO
DECKENBESCHREIBUNG – DESCRIZIONE SOLAIO
BESCHREIBUNG AUSFÜHRUNG WÄNDEN – DESCRIZIONE INVESTIMENTO MURI
+0.0m 120.50m — QUOTEN – QUOTE
FFB.-0.20 — QUOTE FERTIGER FUSSBODEN – LIVELLO PAVIMENTO FINITO
OKFU.-0.45 — QUOTE OBERKANTE FUNDAMENT – LIVELLO SUPERIORE FONDAZIONE
OKRD.0.40 — QUOTE OBERKANTE ROHDECKE– LIVELLO SUPERIORE SOLAIO GREZZO
UKRD.2.70 — QUOTE UNTERKANTE ROHDECKE– LIVELLO INFERIORE SOLAIO GREZZO
F — FENSTER – FINESTRA — ÖFFNUNGSRICHTUNG FENSTER – DIMENSIONE FINESTRA — ROLLO – AVVOLGIBILE — PH.= 1.50m — BRÜSTUNGSHÖHE – ALTEZZA PARAPETTO — STAUK=1.40m — STURZUNTERKANTE – BORDO INFERIORE APERTURA
T — AUSSENTÜR – PORTA ESTERNA — ÖFFNUNGSRICHTUNG TÜR – DIMENSIONE PORTA — STAUK=2.15m — STURZUNTERKANTE – BORDO INFERIORE APERTURA
IT — INNENTÜR – PORTA INTERNA — ÖFFNUNGSRICHTUNG TÜR – DIMENSIONE PORTA
HEIZKÖRPER – RADIATORE
REGENWASSERABLEITUNG – TUBO DI DISCESA ACQUA PIOVANA
ENTLÜFTUNGSROHR – SFIATO
ÖFFNUNG FÜR INSTALLATIONEN – APERTURA PER INSTALLAZIONI
BELEUCHTUNG – ILLUMINAZIONE
BELEUCHTUNG – ILLUMINAZIONE — Wasser mit 15,00m mit 3 Stk. Strahler mit 100W pro de 15,00m con 3 pnc. fari da 100W — (Wasser-nicht Teil der Ausschreibung / (piob-non fa parte del capitolato)
BELEUCHTUNG – ILLUMINAZIONE — Wasser mit 8,00m mit 2 Stk. Strahler mit 100W pro de 8,00m con 2 pnc. dei da 100W — (Wasser-nicht Teil der Ausschreibung / (piob-non fa parte del capitolato)
BELEUCHTUNG – ILLUMINAZIONE — 1Stk.Strahler mit 100W — 1pnc.fari da 100W
HYDRANT – IDRANTE
PH.= 2.30m — PARAPETTOHÖHE – ALTEZZA PARAPETTO
FEUERLÖSCHER– ESTINTORE
HAKPEL FÜR FEUERLÖSCHGERÄTE – NICHO MANICHETTA ANTINCENDIO

GEMEINDE BADIA
COMUNE DI BADIA

AUTONOME PROVINZ BOZEN - SÜDTIROL
PROV. AUTONOMA DI BOLZANO - ALTO ADIGE

VORHABEN/progetto:

PROGETTO PER LA DEMOLIZIONE E RICOSTRUZIONE DEL MAGAZZINO COMUNALE IN LOCALITÀ "SOMPUNT" E COSTRUZIONE DI UN NUOVO PUNTO DI RACCOLTA RIFIUTI SULLA P.F. 5408/19 DEL COMUNE DI BADIA

PROJEKT FÜR DEN ABBRUCH UND DEN WIEDERAUFBAU DES GEMEINDEBAUHOFES IN DER ÖRTLICHKEIT "SOMPUNT" SOWIE ERRICHTUNG EINER SPERRMÜLL-SAMMELSTELLE AUF DER G.P. 5408/19 IN DER GEMEINDE ABTEI

PROGETTO ESECUTIVO
AUSFÜHRUNGSPLAN

Rev.	Datum/date	Änderungen/Modifiche, aggiornamento	ausgearbeitet/redatto	geprüft/controllato	freigegeben/approvato
4	10.01.2020	Planungen Stützmauer/Muretto	R. Rives	R.Rives	R. Rives
3	07.12.2018	aggiornamento	S.F.	R.Rives	R. Rives
2	15.07.2019	2. Ausgabe / seconda edizione	S.F.	R.Rives	R. Rives
1	10.12.2018	1. Ausgabe / prima edizione	S.F.	R.Rives	R. Rives

AUFTRAGGEBER/committente:
Comune di BADIA - Gemeinde ABTEI
Str. Pradraster 40, I - 39036 Badia (BZ)
Tel. +39 0471 839 642
Fax. +39 0471 839 699

DOKUMENTTITEL/titolo del documento:

PIANO TERRA
ERDGESCHOSS

APR GROUP s.a.s.
Società tra professionisti
Strada Col Mesdi, 4 - 39036 Badia (BZ)
tel. +39 328 920 40 22
mail: roman.rives@gmail.com
pec: roman.rives@pec.it

MASSTAB / scala: 1:50
PROJEKT NR. / progetto n.: 1803/2018
PLAN NR. / tavola n.: A02

Firmato digitalmente da: ROMAN RIVES
Data: 2020.01.10 09:10:24 CET