



Datum: 20/12/2017

Uhrzeit: 16:00

Einsichtnahme in die bestätigten Parzellen

Stand der informatisierten Akten bis 20/11/2017

Seite 1 von 1

Verwaltungsgemeinde

NEUMARKT

Katastralgemeinde NEUMARKT


Parzellenummer: Grundparzelle 747/2

Kode: D392

Kode: 653

Zuständiges Katasteramt:

NEUMARKT

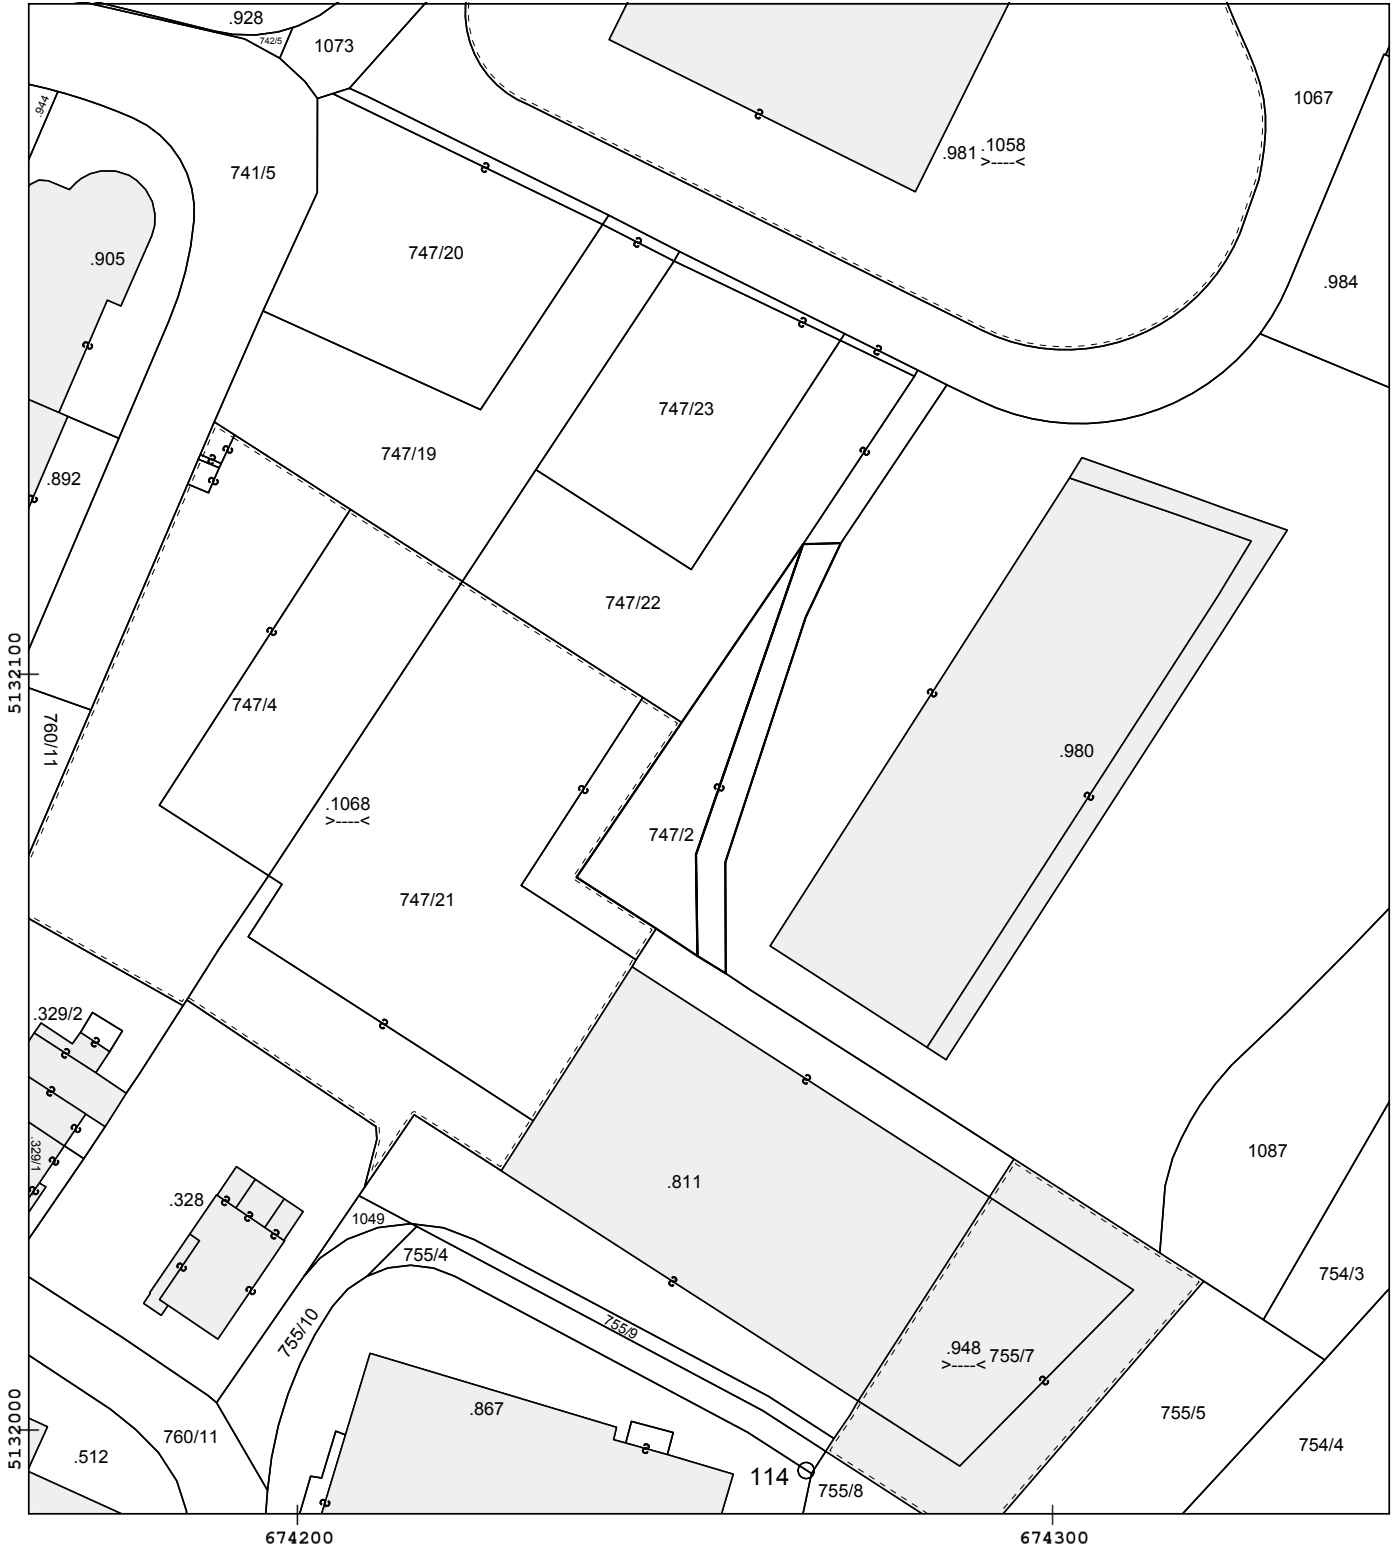

Originalmaßstab

1 : 2880

Maßstab des M. Auszuges

1 : 1000

Das Dokument besteht aus 1 zu berechnenden Liegenseinheitsen - Kosten des Dokuments: 0 Euro

FSASRA82C61A952R