



Datum: 09/03/2018

Uhrzeit: 09:51

# Einsichtnahme in die bestätigten Parzellen


## Stand der informatisierten Akten bis 02/03/2018

Seite 1 von 1

Verwaltungsgemeinde  
FREIENFELD  
Katastralgemeinde STILFES  
Parzellennummer: Grundparzelle 1269/69

Kode: B529  
Kode: 804

Zuständiges Katasteramt:  
STERZING

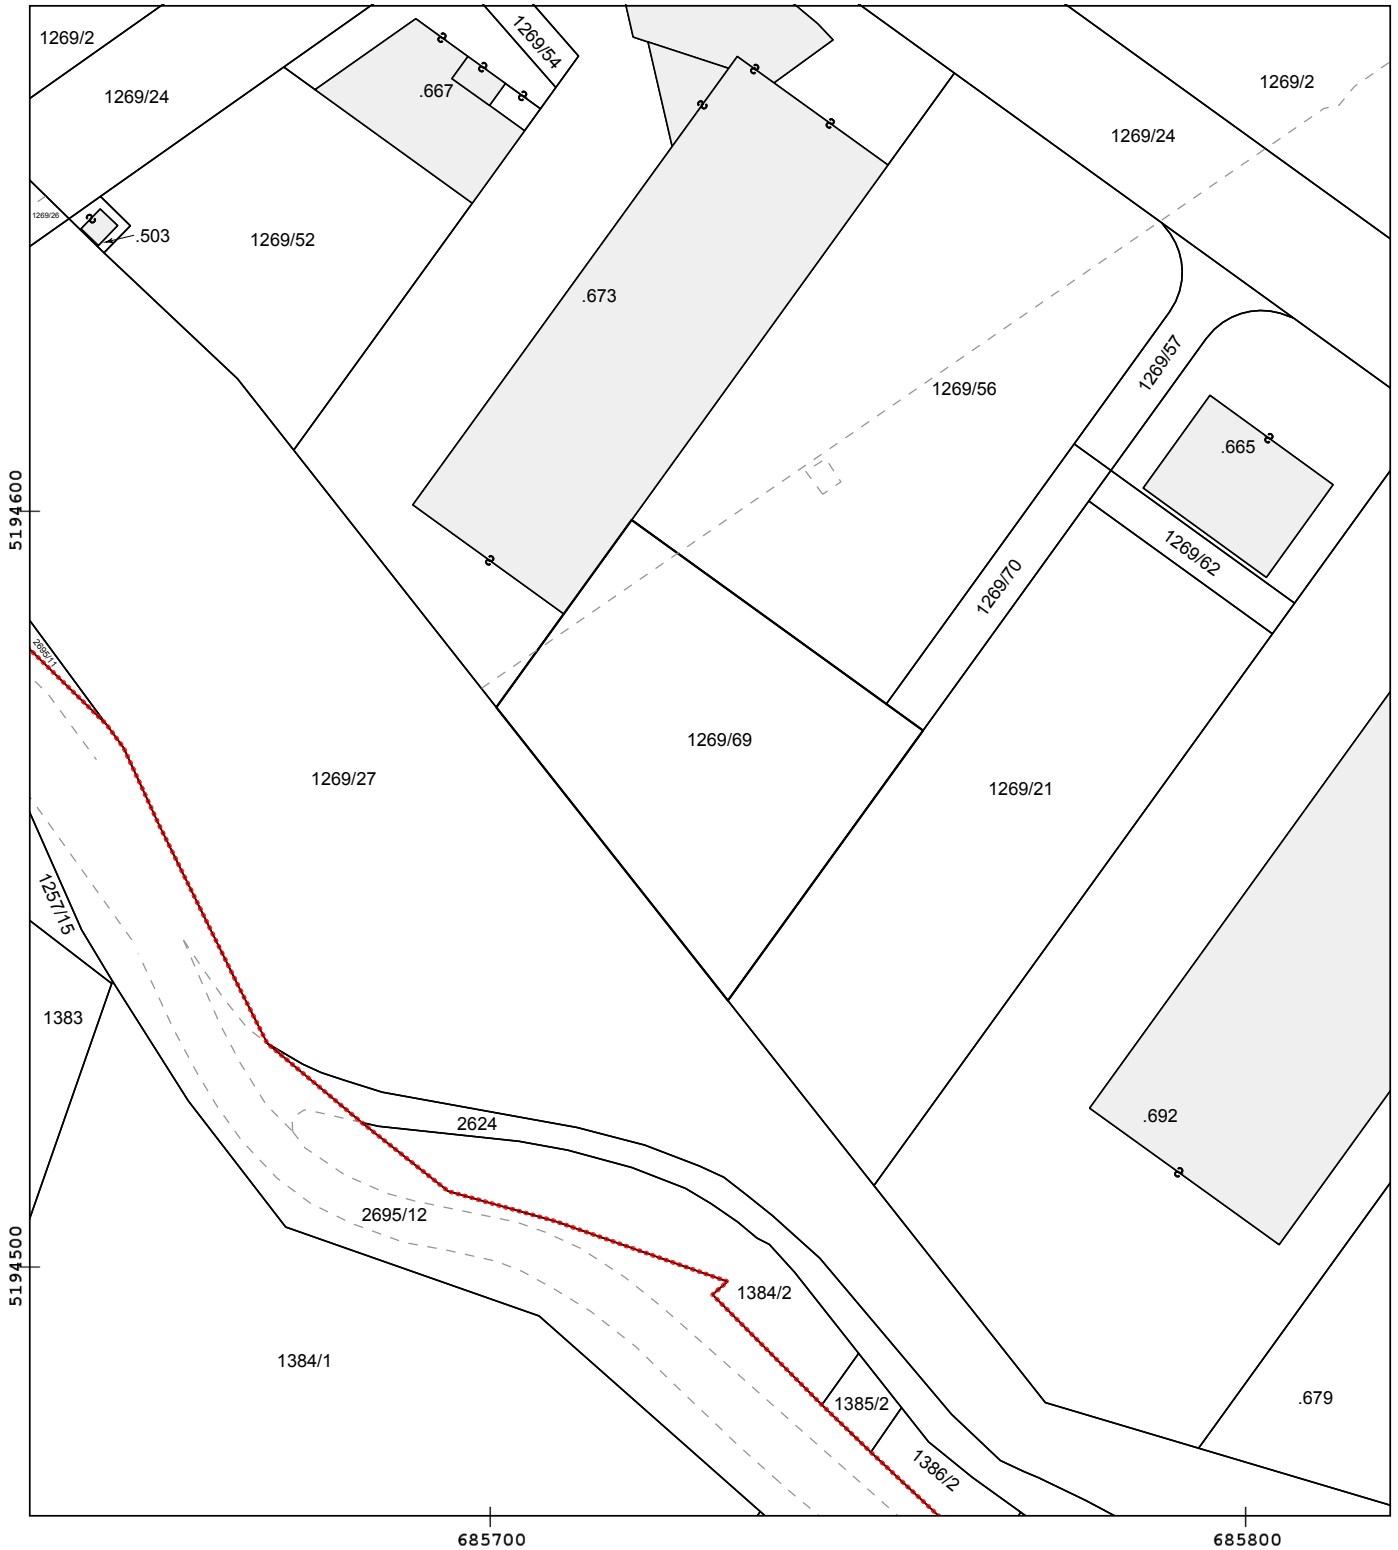

Originalmaßstab

1 : 1000

Maßstab des M. Auszuges

1 : 1000

Das Dokument besteht aus 1 zu berechnenden Liegenschaftseinheiten - Kosten des Dokuments: 0 Euro

FSASRA82C61A952R