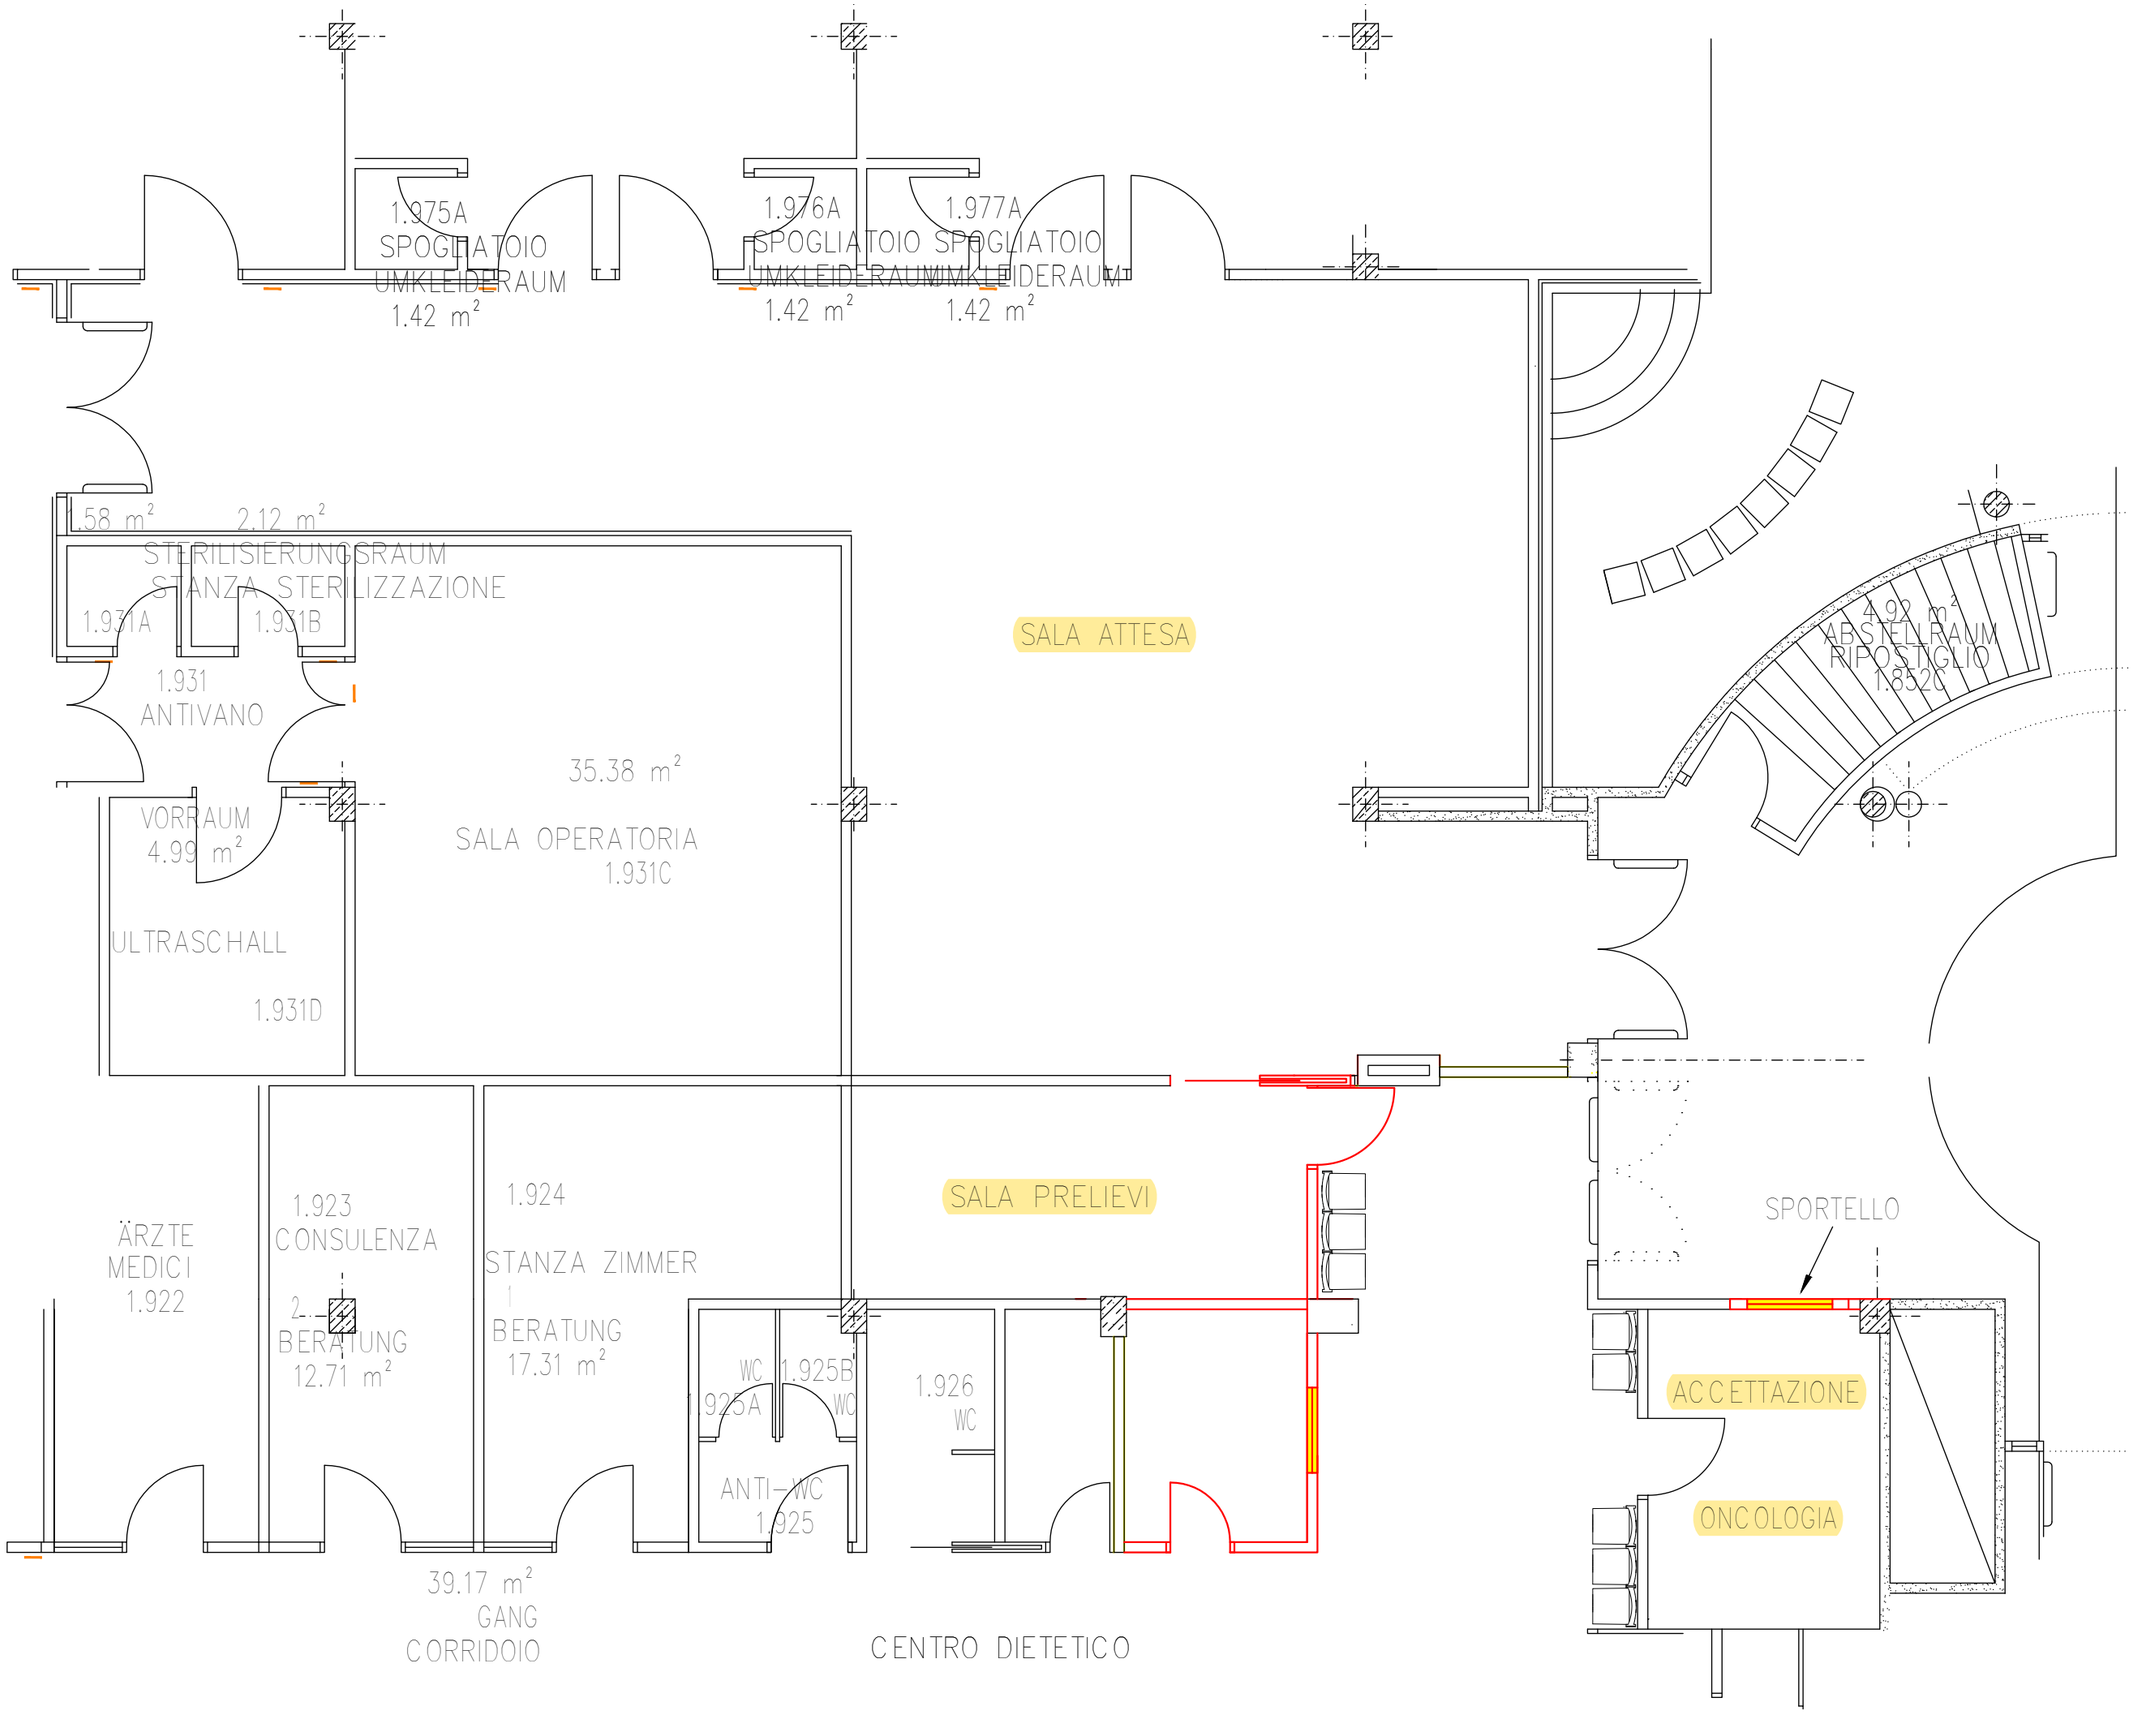
1.975A
SPOGLIATOIO
UMKLEIDERAUM
1.42 m²
1.976A
SPOGLIATOIO
UMKLEIDERAUM
1.42 m²
1.977A
SPOGLIATOIO
UMKLEIDERAUM
1.42 m²
1.58 m²
2.12 m²
STERILISIERUNGSRAUM
STANZA STERILIZZAZIONE
1.931A
1.931B
1.931
ANTIVANO
SALA ATTESA
4.92 m²
ABSTELLRAUM
RIPOSTIGLIO
1.852C
35.38 m²
VORRAUM
4.99 m²
SALA OPERATORIA
1.931C
ULTRASCHALL
1.931D
ÄRZTE
MEDICI
1.922
1.923
CONSULENZA
2
BERATUNG
12.71 m²
1.924
STANZA ZIMMER
1
BERATUNG
17.31 m²
SALA PRELIEVI
SPORTELLO
WC
1.925A
1.925B
WC
ANTI-WC
1.925
1.926
WC
ACCETTAZIONE
ONCOLOGIA
39.17 m²
GANG
CORRIDOIO
CENTRO DIETETICO