



Datum: 13/05/2020


Uhrzeit: 11:05

Einsichtnahme in die bestätigten Parzellen

Stand der informatisierten Akten bis 04/05/2020

Seite 1 von 1

Verwaltungsgemeinde UNSERE LIEBE FRAU IM WALDE-ST. FELIX Katastralgemeinde SANKT FELIX Parzellennummer: Grundparzelle 1899/7	Kode: I603 Kode: 768	Zuständiges Katasteramt: MERAN
--	---------------------------------------	--

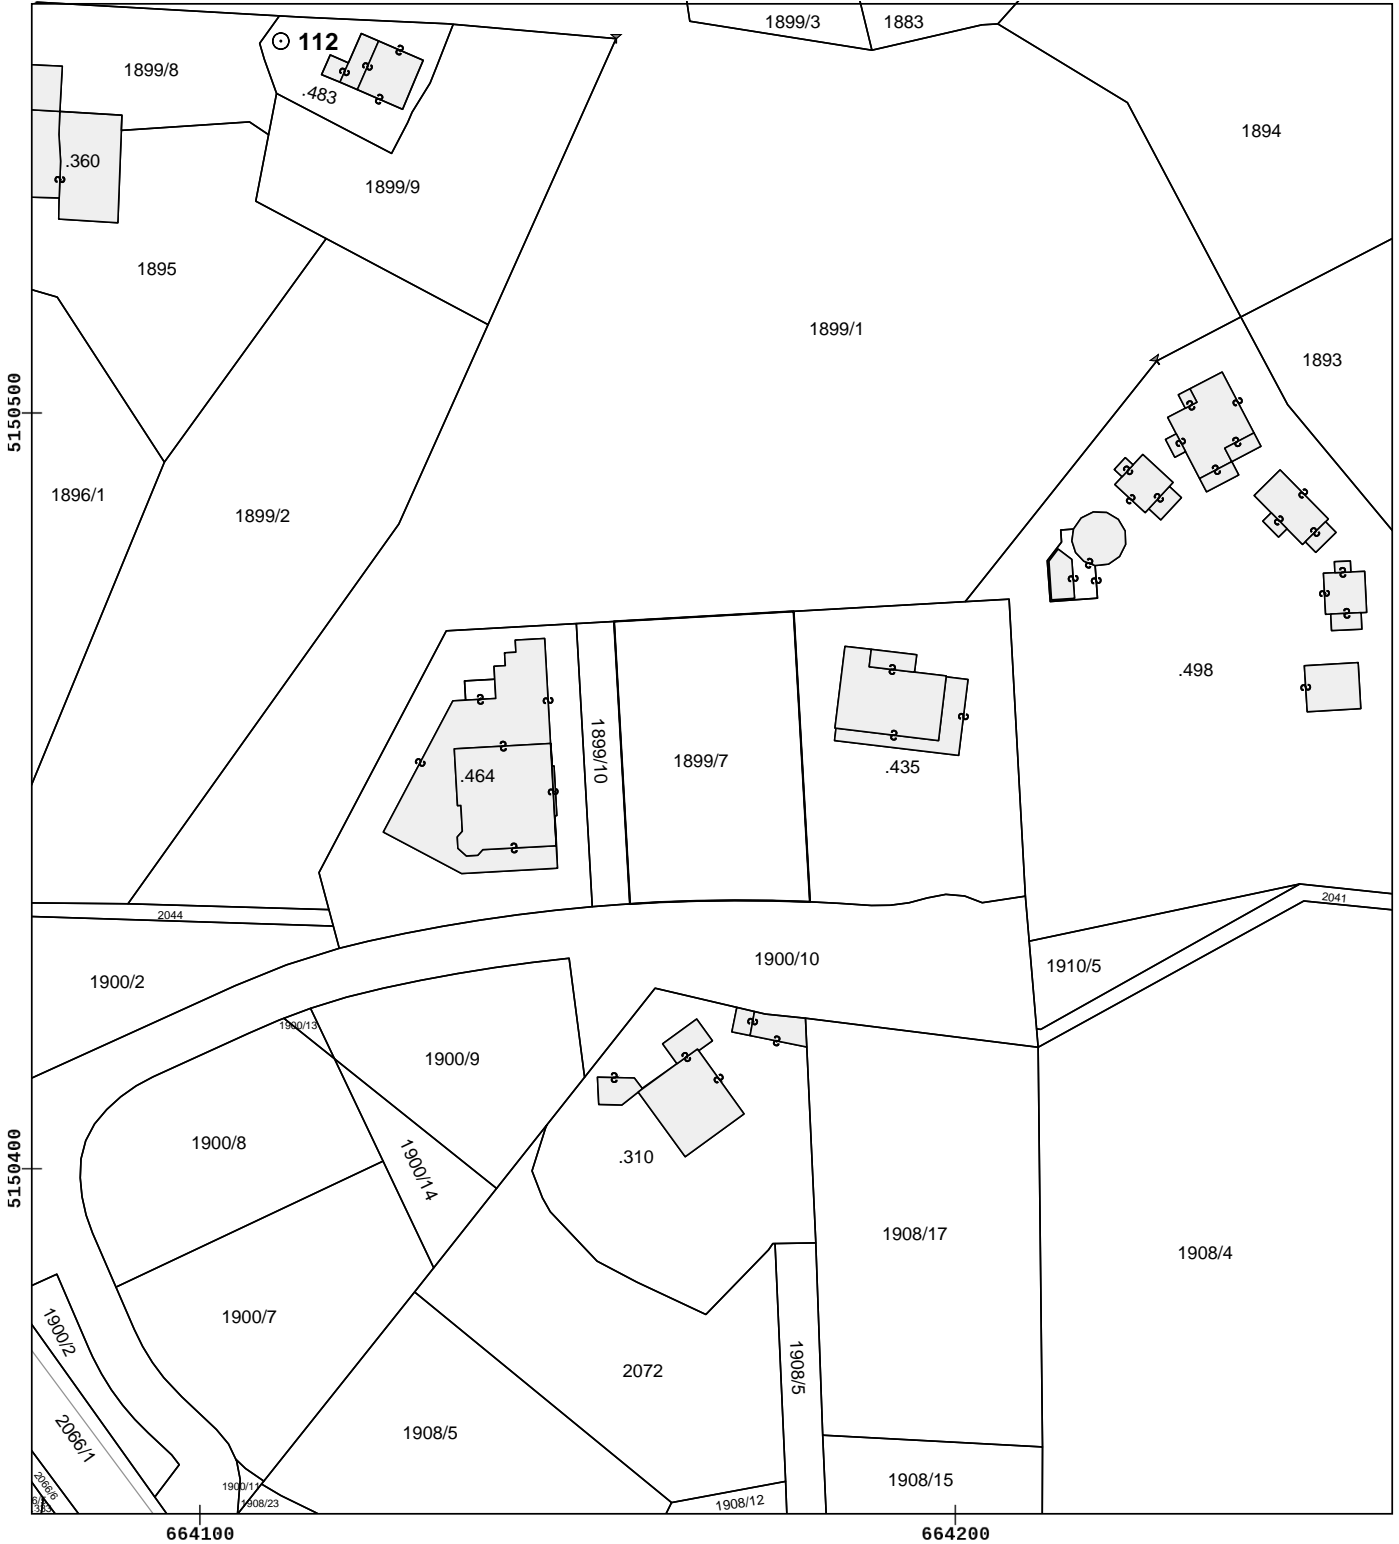

Originalmaßstab 1 : 2880
Maßstab des M. Auszuges 1 : 1000

Das Dokument besteht aus 1 zu berechnenden Liegensehaftseinheiten - Costo del documento ...
KFLMHL82T64F132K