



ERDGESCHOSS - PIANO TERRA 1:100

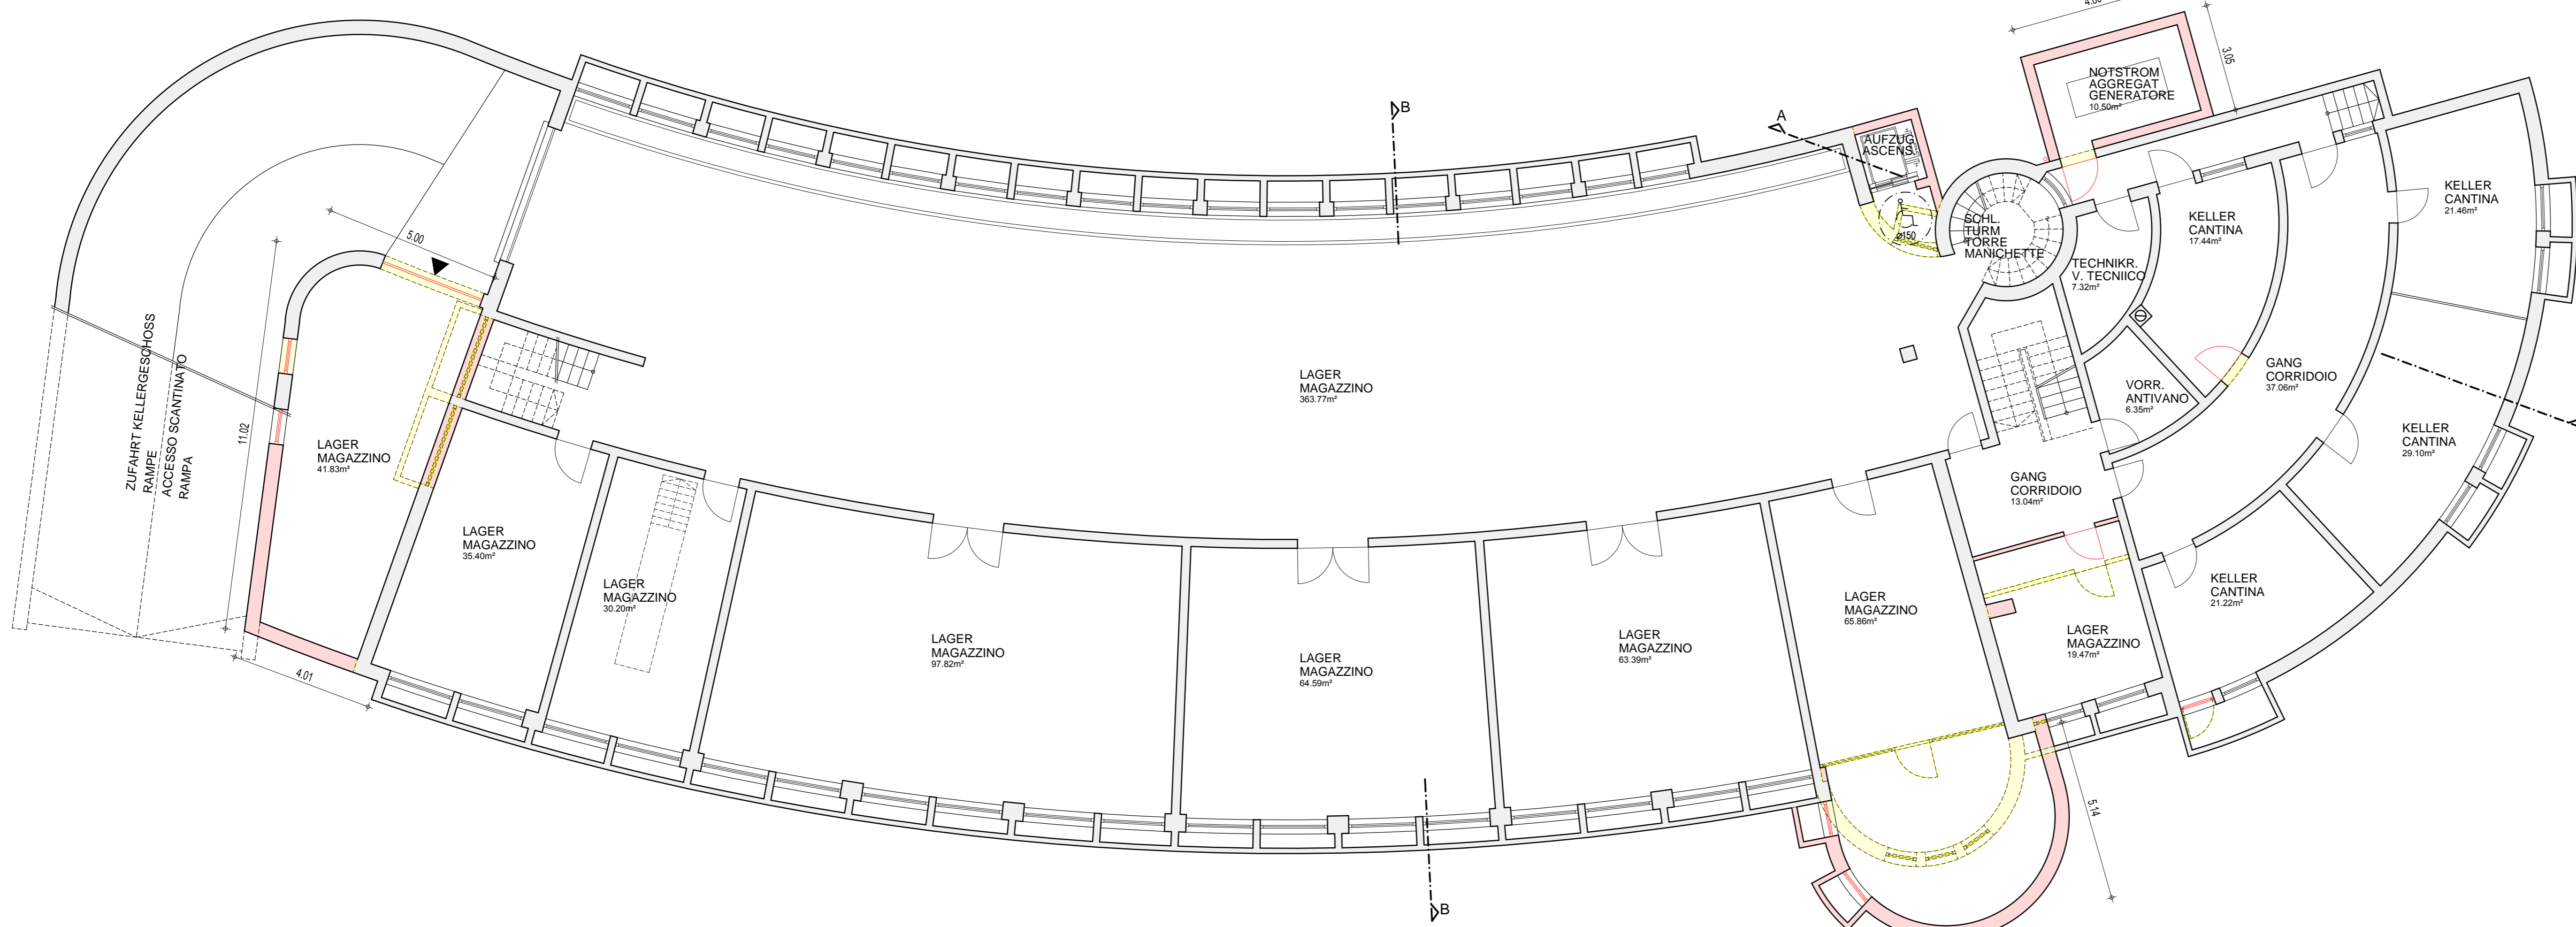


KELLERGESCHOSS - SCANTINATO 1:100

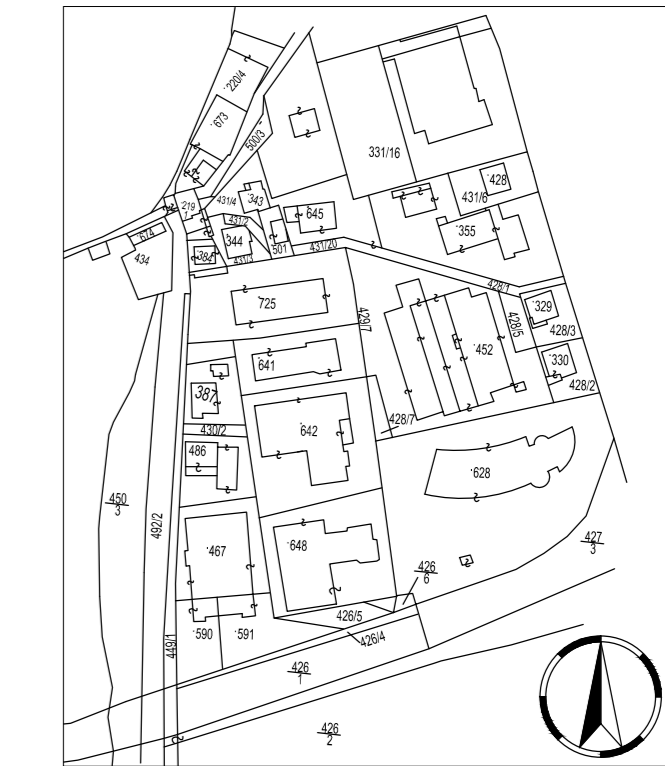


MAPPENAUZUG - ESTRATTO DI MAPPA
K.G. STERZING - C.C. VIPITENO
1:2880

- BESTAND - ESISTENTE
- ABBRUCH - DEMOLIZIONE
- NEUBAU - NUOVO

PROVINZ BOZEN PROVINCIA DI BOLZANO		GEMEINDE STERZING COMUNE DI VIPITENO	
MACHBARKEITSSTUDIE			
SANIERUNG UND UMBAU DER FEUERWEHRHALLE IN STERZING AUF BP. 628, K.G. STERZING			
STUDIO DI FATTIBILITÀ			
RISANAMENTO E RISTRUTTURAZIONE DELLA CASERMA DEI VIGILI DEL FUOCO A VIPITENO SULLA P.ED. 628, C.C. VIPITENO			
ZEICHNUNG - DISEGNO KELLERGESCHOSS ERDGESCHOSS MAPPENAUZUG	SCANTINATO PIANO TERRA ESTRATTO DI MAPPA	MASSTAB - SCALA 1:100 1:100 1:2880	BLATT NR. FOLGIO 1
NR. DATUM-DATA		ÄNDERUNGEN-VARIATIONI	
PROJEKT - PROGETTO 09 / 12		DATUM - DATA NOVEMBRE 2013 NOVEMBRE 2013	
ARCHITEKT DR. PETER KRAUS		I-39049 STERZING - VIPITENO (BZ) TEL. 0472 / 76 64 48 - FAX 0472 / 76 36 67 - E-mail: info@architektur-kraus.it	

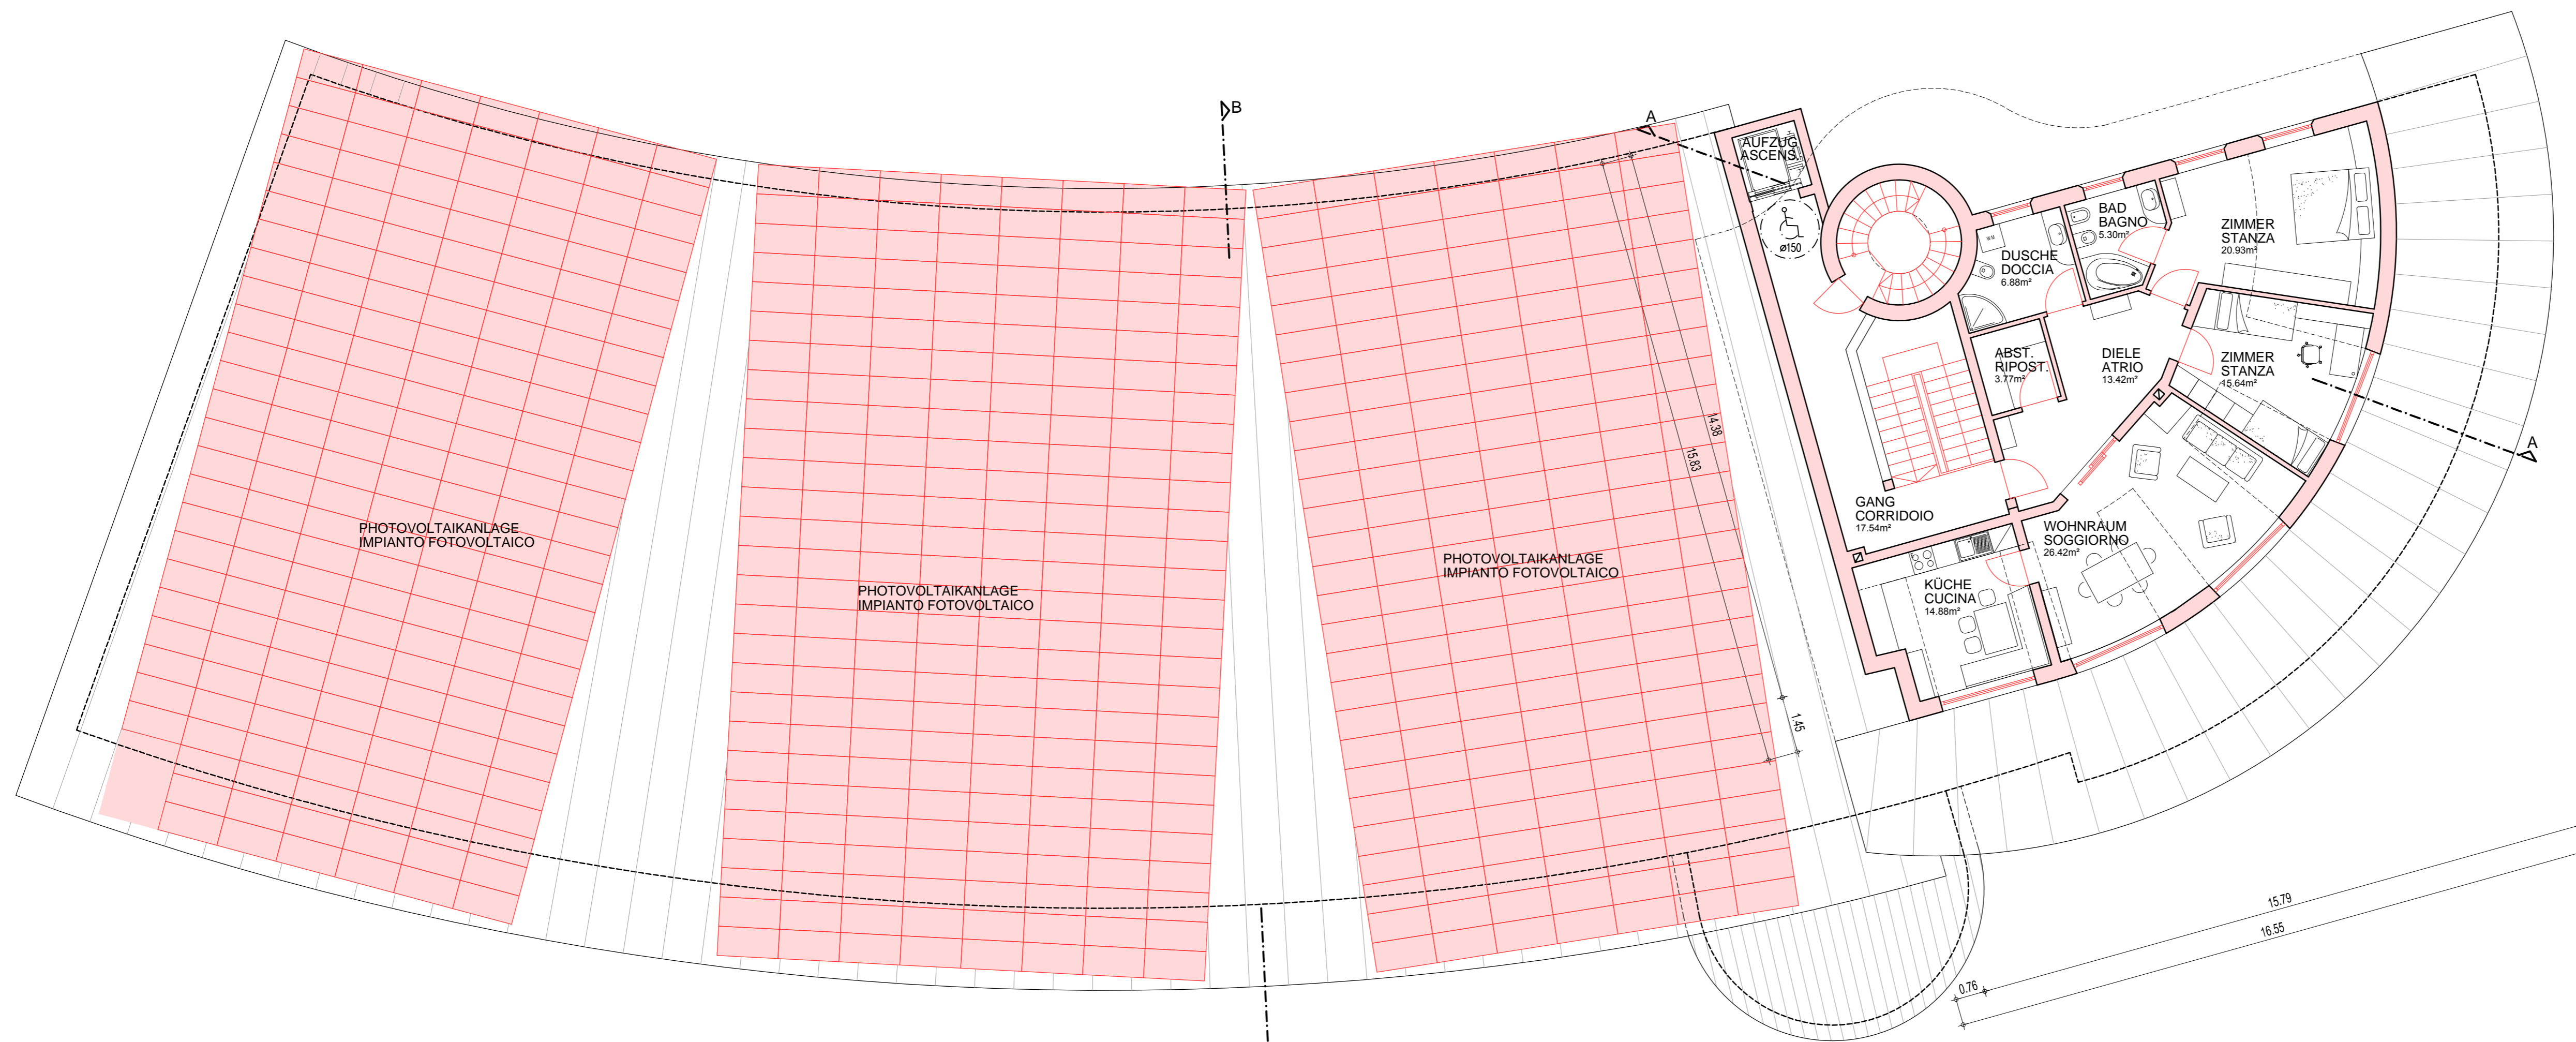


DACHGESCHOSS - SOTTOTETTO 1:100

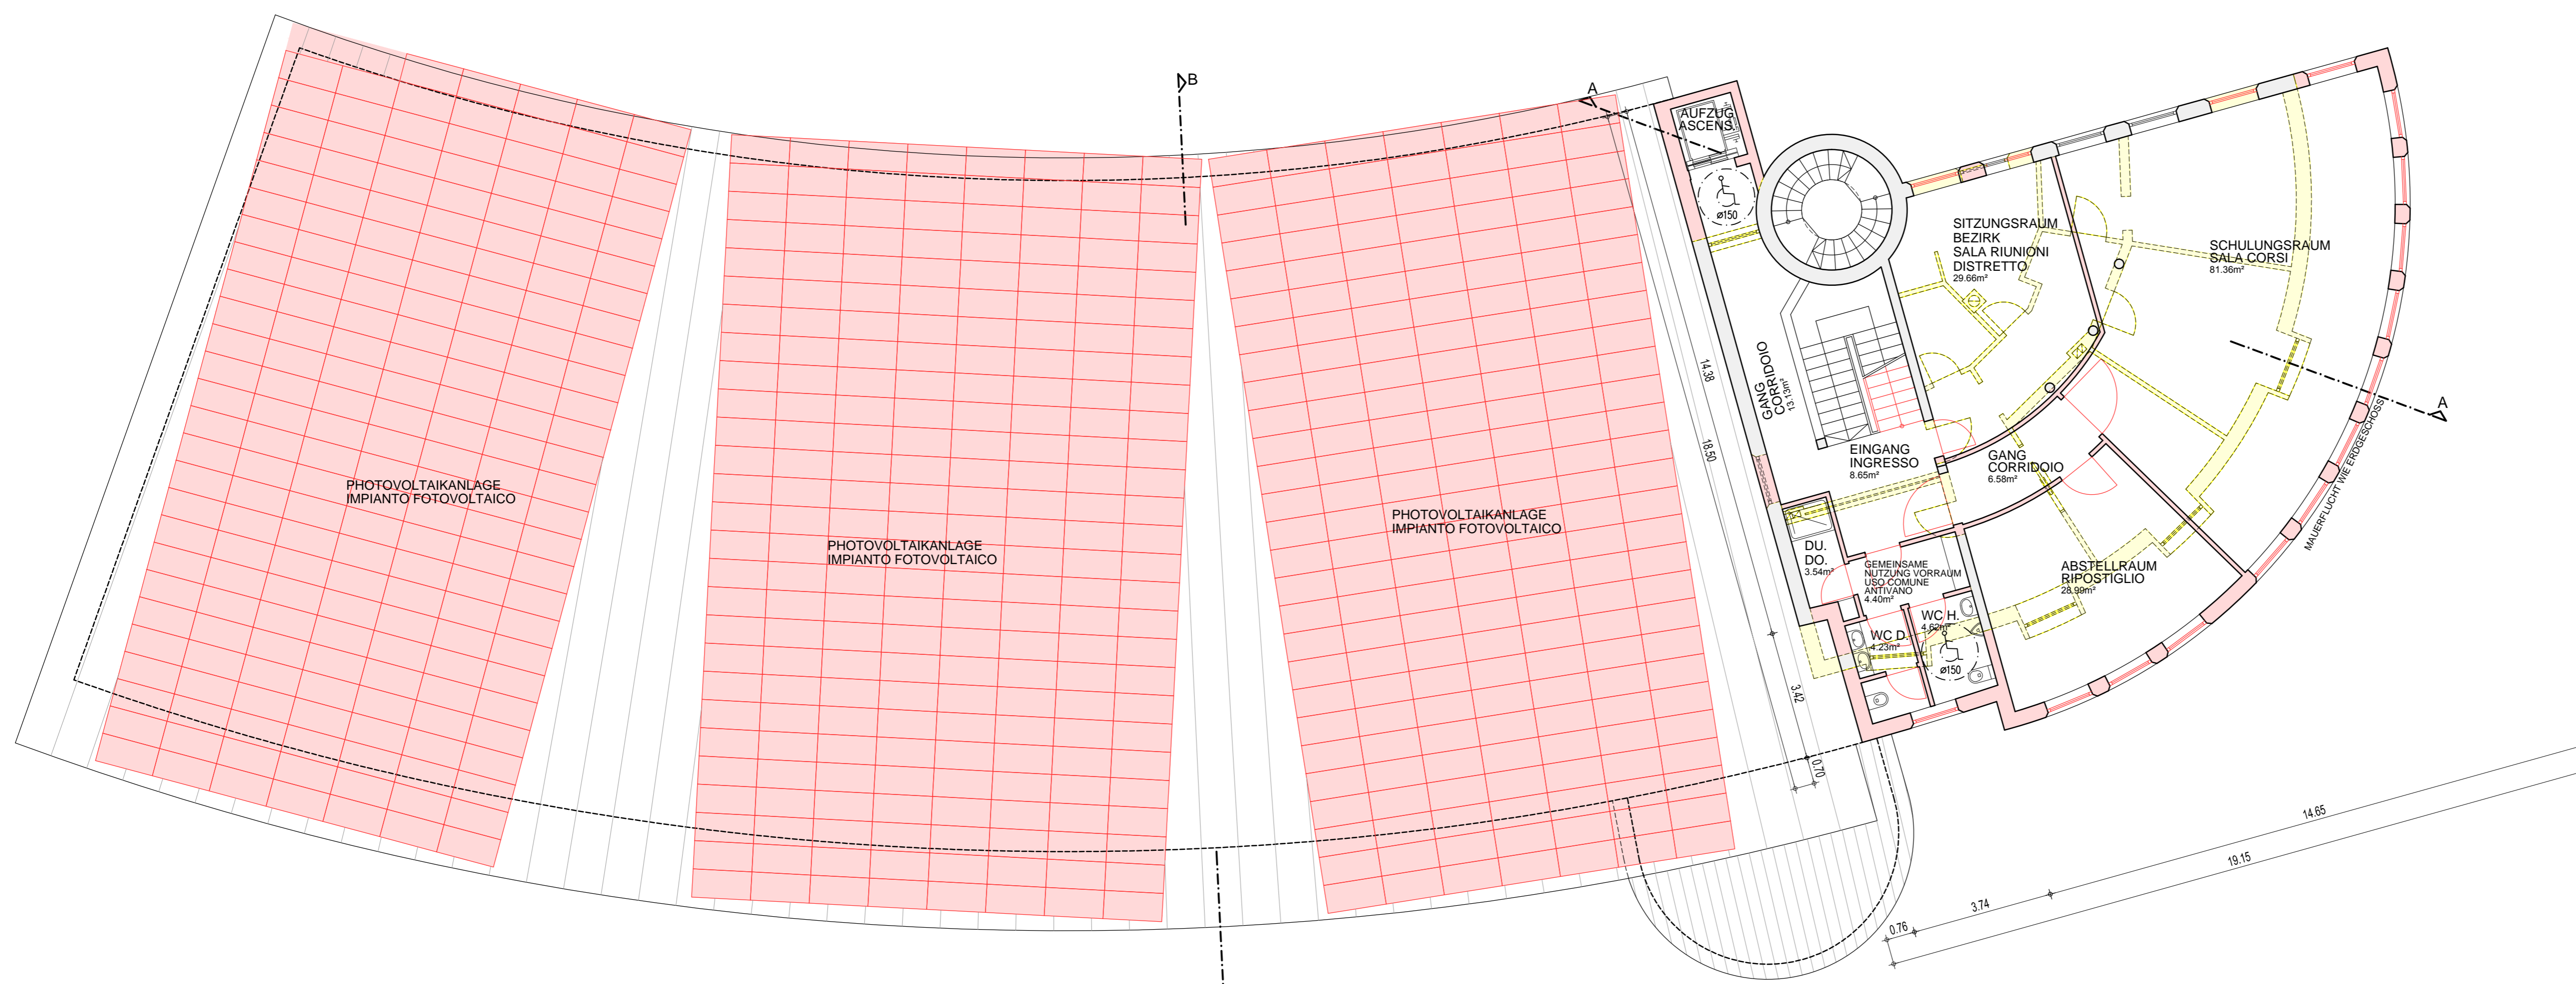


1. OBERGESCHOSS - 1° PIANO 1:100

PROVINZ BOZEN PROVINCIA DI BOLZANO		GEMEINDE STERZING COMUNE DI VIPITENO	
MACHBARKEITSSSTUDIE			
SANIERUNG UND UMBAU DER FEUERWEHRHALLE IN STERZING AUF BP. 628, K.G. STERZING			
STUDIO DI FATTIBILITÀ			
RISANAMENTO E RISTRUTTURAZIONE DELLA CASERMA DEI VIGILI DEL FUOCO A VIPITENO SULLA P.E.D. 628, C.C. VIPITENO			
ZEICHNUNG - DISEGNO 1. OBERGESCHOSS DACHGESCHOSS	1° PIANO SOTTOTETTO	MASSTAB - SCALA 1:100 1:100	BLATT NR. FOLIO 2
NR.	DATUM - DATA	ÄNDERUNGEN - VARIAZIONI	BAUHERR - COMMITTENTE STADTGEMEINDE STERZING NEUSTADT 21 - 39049 STERZING COMUNE CITTÀ DI VIPITENO CITTÀ NUOVA 21 - 39049 VIPITENO
PROJEKT - PROGETTO 09 / 12	DATUM - DATA NOVEMBER 2013 NOVEMBRE 2013		
ARCHITEKT DR. PETER KRAUS I-39049 STERZING - VIPITENO (BZ) BRENNERSTRASSE 13 VIA BRENNERO TEL. 0472 / 76 54 48 - FAX 0472 / 76 35 67 E-mail: info@architektur-kraus.it			

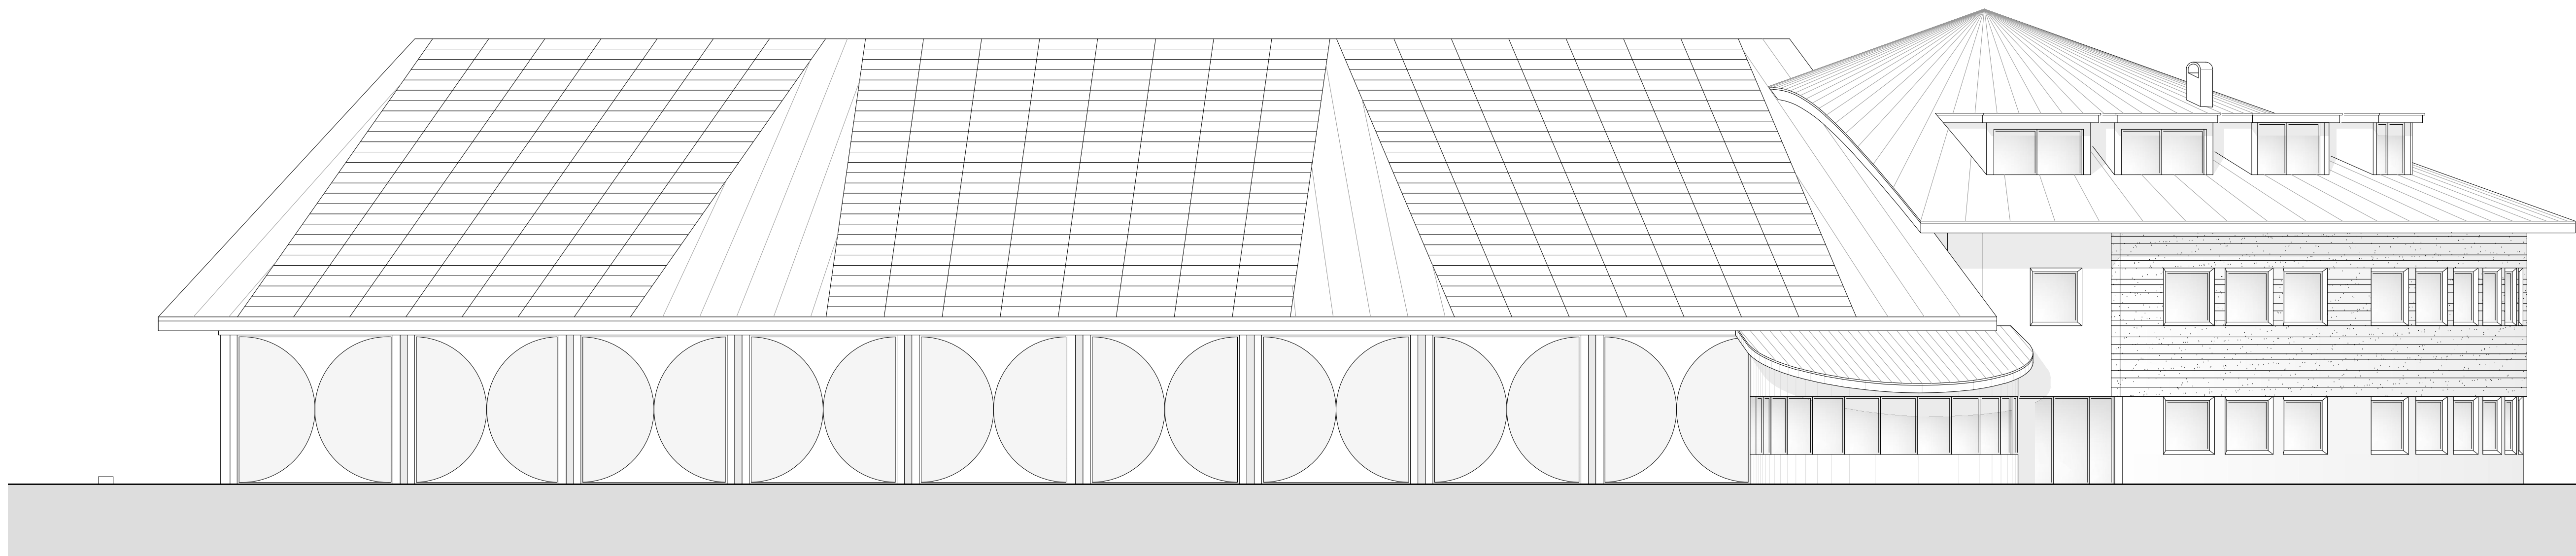


SÜDOSTANSICHT - PROSPETTO SUDEST 1:100

- BESTAND - ESISTENTE
- ABRUCH - DEMOLIZIONE
- NEUBAU - NUOVO

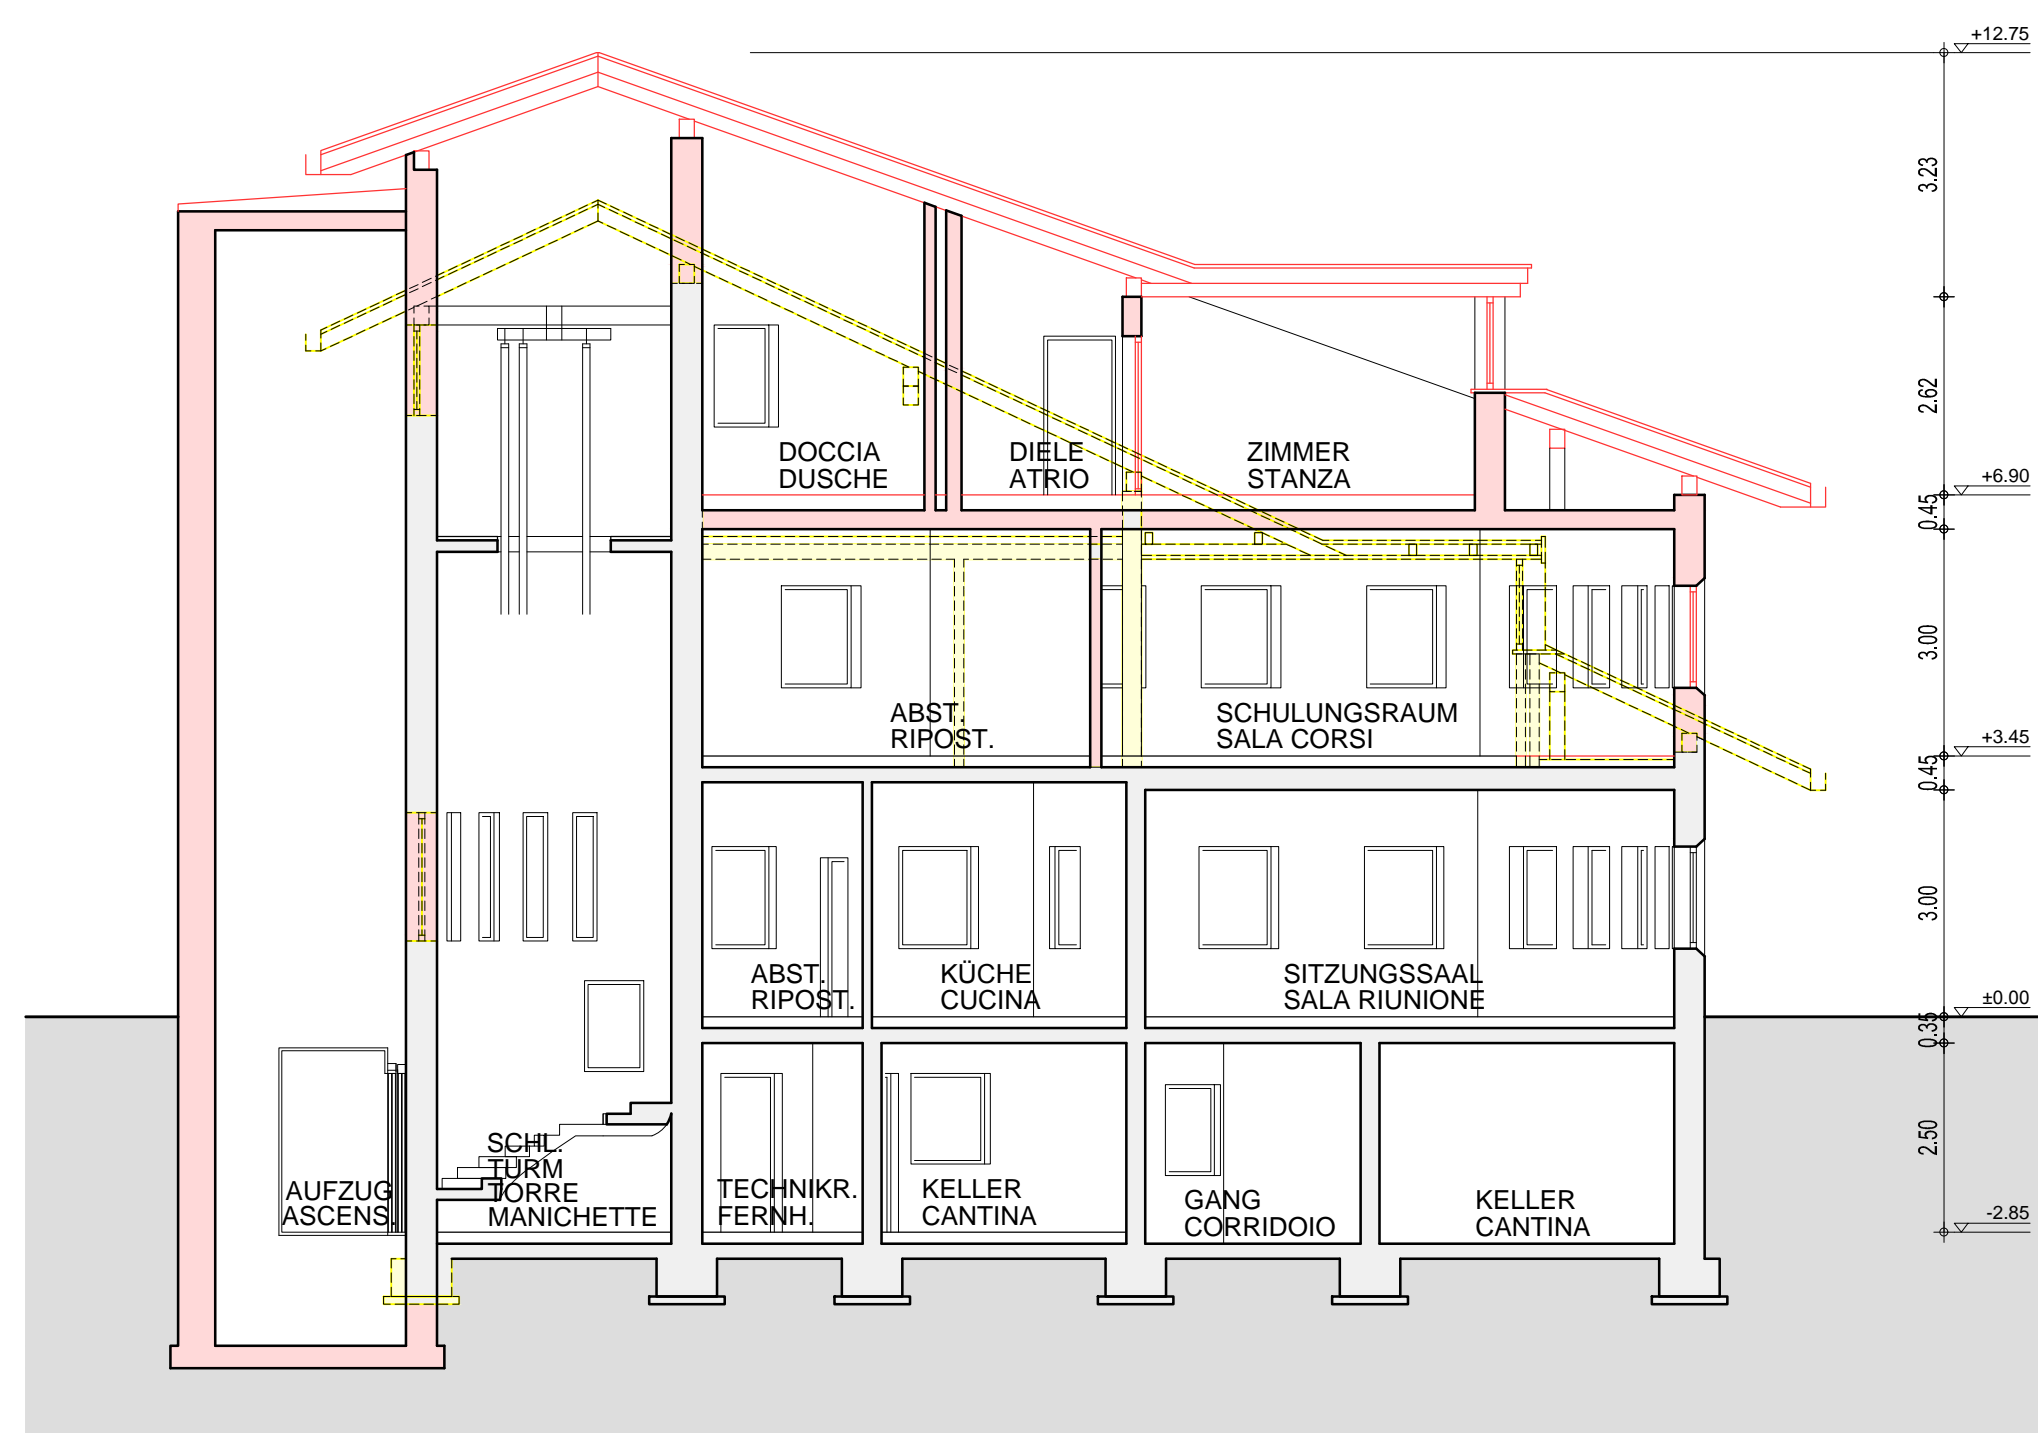

SCHNITT A-A - SEZIONE A-A 1:100

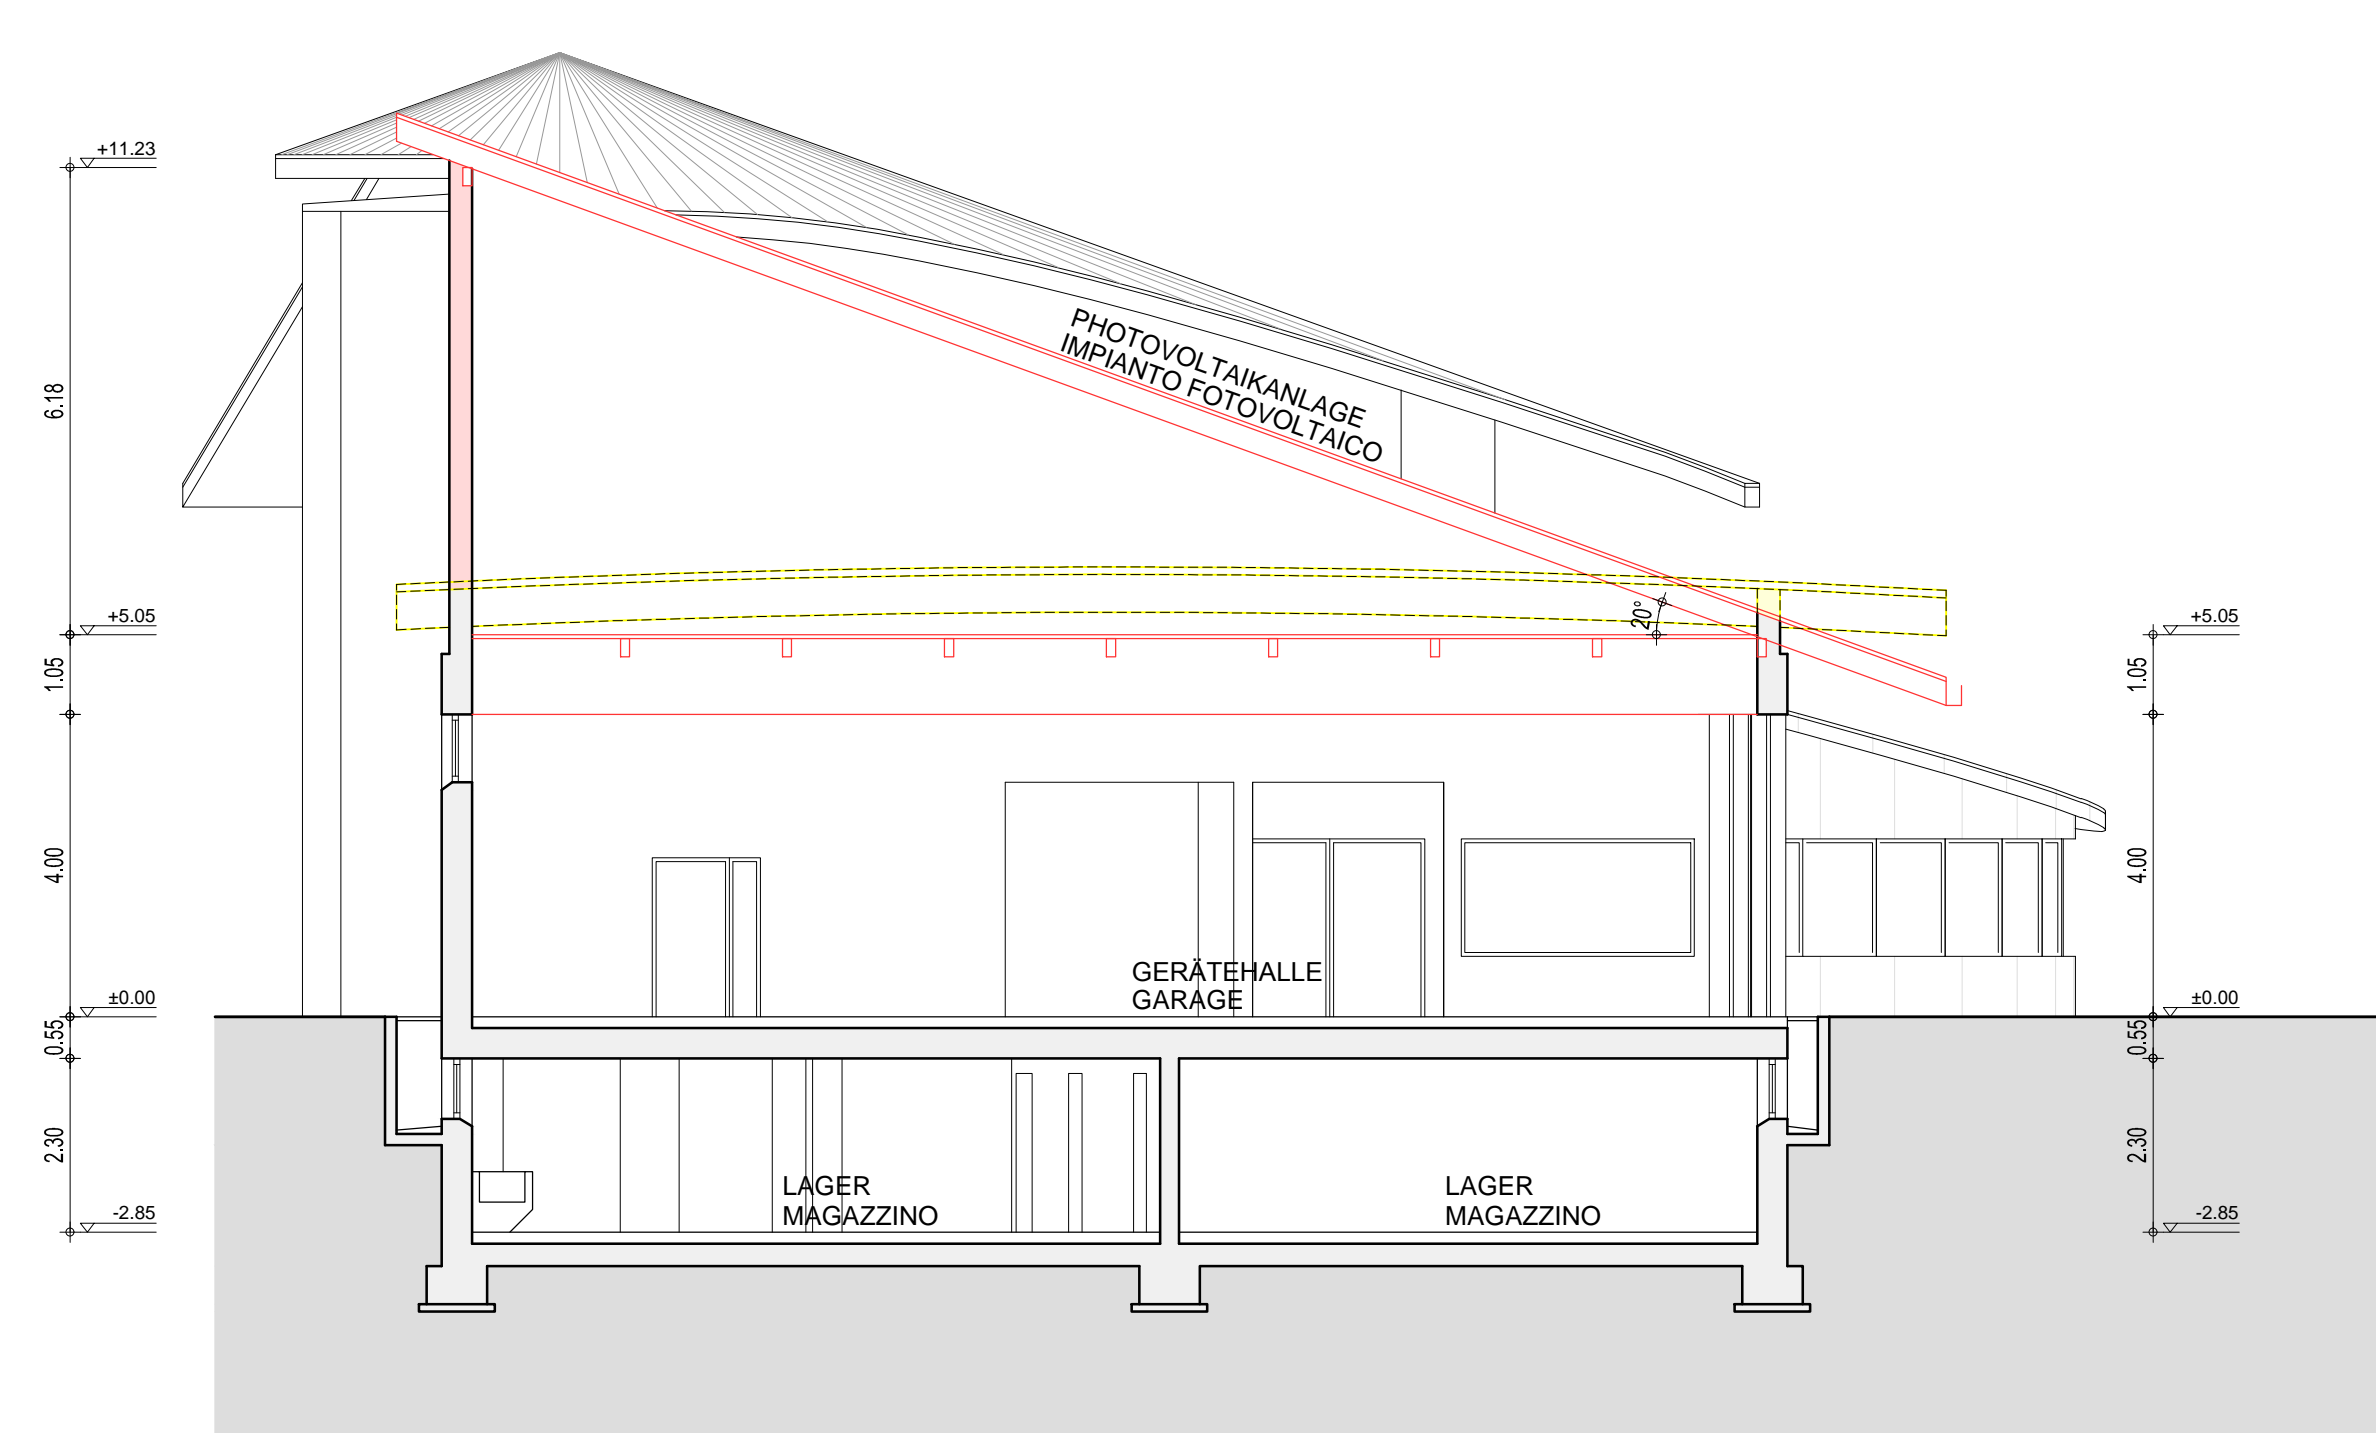

SCHNITT B-B - SEZIONE B-B 1:100

PROVINZ BOZEN
PROVINCIA DI BOLZANO

GEMEINDE STERZING
COMUNE DI VIPITENO

MACHBARKEITSSTUDIE

**SANIERUNG UND UMBAU DER
FEUERWEHRHALLE IN STERZING AUF
BP. 628, K.G. STERZING**

STUDIO DI FATTIBILITÀ

**RISANAMENTO E RISTRUTTURAZIONE
DELLA CASERMA DEI VIGILI DEL FUOCO
A VIPITENO SULLA P.ED. 628, C.C.
VIPITENO**

ZEICHNUNG - DISEGNO	SEZIONE A-A	MASSTAB - SCALA	BLATT NR. FOLIO
SCHNITT A-A	SEZIONE B-B	1:100	3
SÜDOSTANSICHT	PROSPETTO SUDEST	1:100	
NR.	DATUM - DATA	ÄNDERUNGEN - VARIAZIONI	BAUHERR - COMMITTENTE
			STADTGEMEINDE STERZING
			NEUSTADT 21 - 39049 STERZING
			COMUNE CITTÀ DI VIPITENO
			CITTÀ NUOVA 21 - 39049 VIPITENO
PROJEKT - PROGETTO	DATUM - DATA		
09 / 12	NOVEMBER 2013		
	NOVEMBRE 2013		