



SCHNITT A-A / SEZIONE A-A 1:50

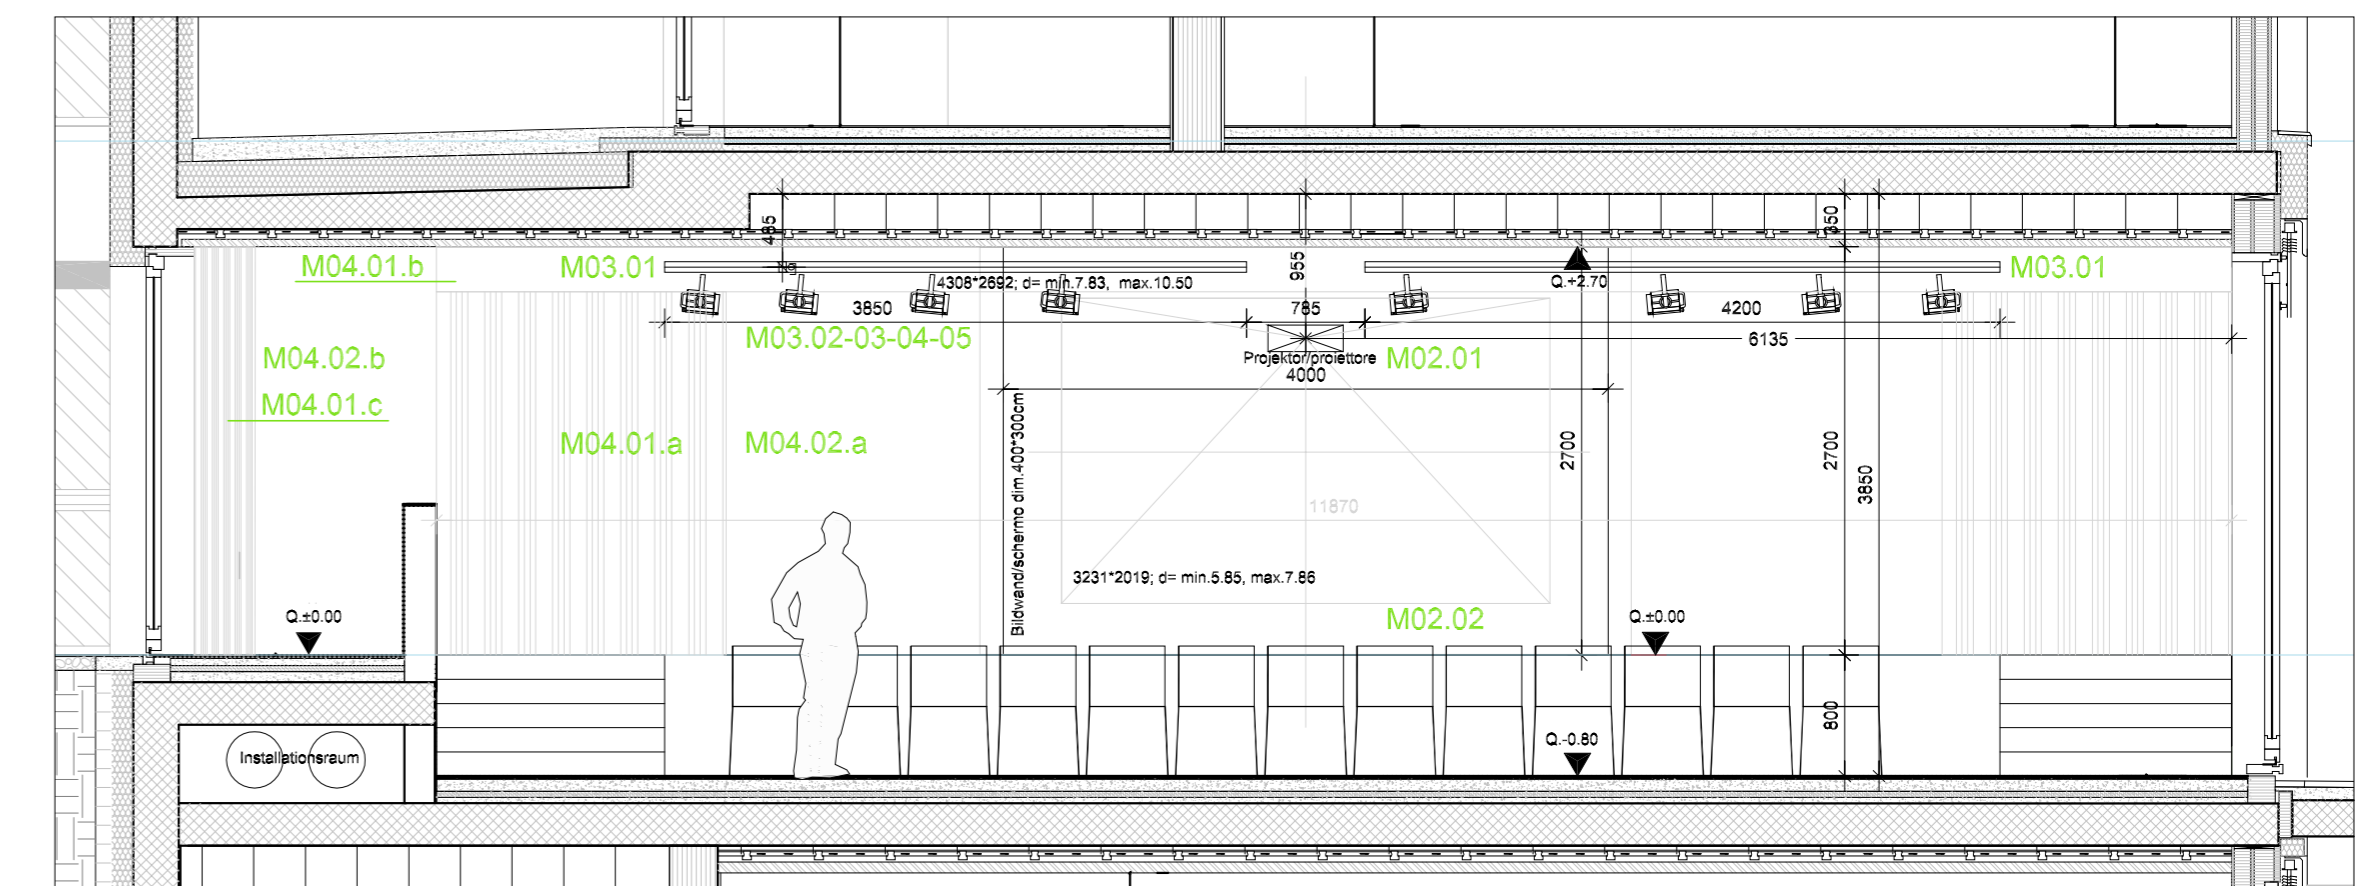

SCHNITT B-B / SEZIONE B-B 1:50

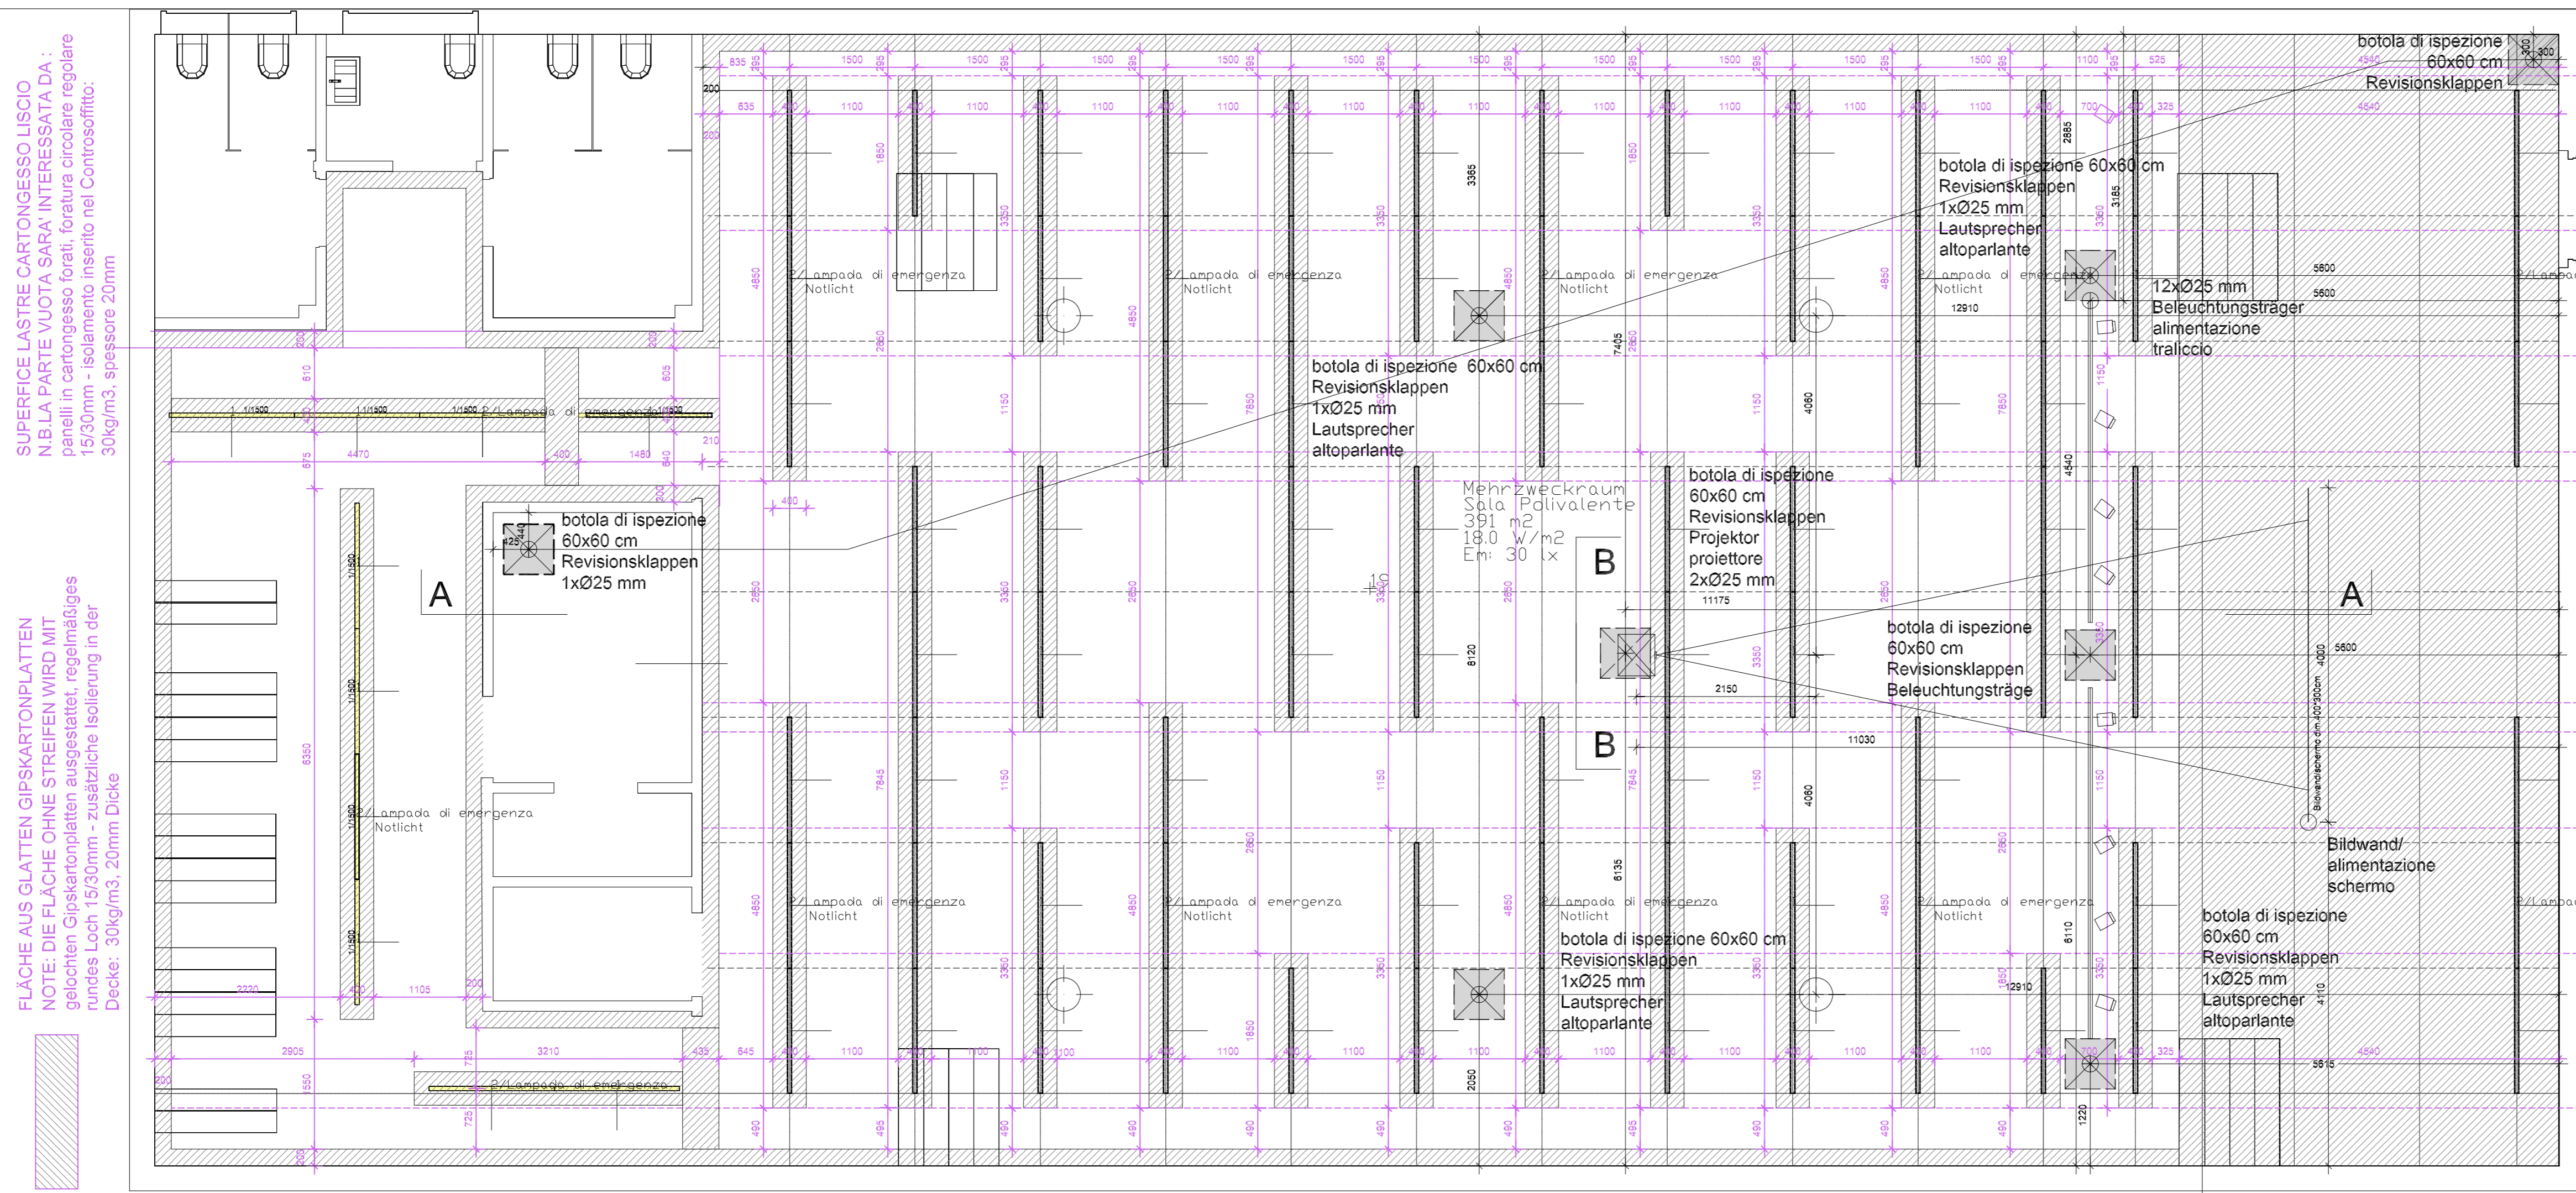

SUPERFICIE LASTRE CARTONGESSO LISCIO  
 NELLA PARTE VUOTA SARA' INTERESSATA DA:  
 pannelli in cartongesso forati, foratura circolare regolare  
 15/30mm - isolamento inserito nel Controsoffitto:  
 30kg/m3, spessore 20mm

FLÄCHE AUS GLATTEN GIPSKARTONPLATTEN  
 NOTE: DIE FLÄCHE OHNE STREIFEN WIRD MIT  
 gelochten Gipskartonplatten ausgestattet, regelmäßiges  
 rundes Loch 15/30mm - zusätzliche Isolierung in der  
 Decke: 30kg/m3, 20mm Dicke

AUTONOME PROVINZ BOZEN - SÜDTIROL		PROVINCIA AUTONOMA DI BOLZANO - ALTO ADIGE	
Abteilung 11 - Hochbau und technischer Dienst Amt 11.2 - Amt für Hochbau West		Ripartizione 11 - Edilizia e servizio tecnico Ufficio 11.2 - Ufficio Edilizia ovest	
PROVINCIA AUTONOMA DE BULSAN - SÜDTIROL		Ripartizion 11 - Frabiches y Servic technich Ufize 11.2 - Ufize Frabiches vest	
Projekt	Kodex / Codice		22.02.051.044.01.0
Umbau und Erweiterung des deutschen Oberschulgebäudes in der K.Wolf Straße in Meran		Ristrutturazione ed ampliamento della scuola superiore in lingua tedesca in via K. Wolf a Merano	
Baulos 03 - Einrichtung		Lotto 03 - Arredamento	
<b>AUSFÜHRUNGSPROJEKT EINRICHTUNG PROGETTO ESECUTIVO ARREDAMENTO</b>			
Planinhalt	LAGEPLAN DER GIPSKARTONHÄNGEDECEN TRACCIAMENTO CARTONGESSI		1:50
Zimmer   Stanza	00.39.01; 00.39.02		Plan Nr.   Tavola n. <b>A20b</b>
Mehrzweckraum / Bühne   sala polivalente / palco		Mehrzweckraum / Bühne   sala polivalente / palco	
Die Direktorin des Amtes 11.2 La Direttrice dell'Ufficio 11.2		Dr. Arch. Marina Albertoni	PS: Dr. Arch. Carlotta Zambonato
Datum 18.08.2011		Datei Name Nome File	
Bauherr   Committente		Planer   Progettista	
Dr. Ing. Maurizio Patat		AREA architetti associati Arch. Andrea Fregoni Arch. Roberto Pauro Collaboratori: Arch. Noemi Venenelli	
Abt 11 - Hochbau und technischer Dienst Rip. 11 - Edilizia e servizio tecnico		588 2011 1901 FREGONI NOEMI	
39100 BOZENO   BOLZANO Crispiator, 2 via Crispi tel. 0471/412330-31   fax 0471/412329		840 2011 1901 PAURO ROBERTO	
Genehmigungen		Approvazioni	
Crispiator, 2 - 39100 Bozen Tel. 0471 41 23 30-31 • Fax 0471 41 23 29 http://www.provincia.bz.it/hochbau/ abteilung.hochbau@provinz.bz.it Steuer-Nr. 00390090215		Via Crispi 2 - 39100 Bolzano Tel. 0471 41 23 30-31 • Fax 0471 41 23 29 http://www.provincia.bz.it/edilizia/ ripartizione.edilizia@provincia.bz.it Cod. fisc. 00390090215	
		Via Crispi 2 - 39100 Bulsan Tel. 0471 41 23 30-31 • Fax 0471 41 23 29 http://www.provincia.bz.it/edilizia/ Cod. fisc. 00390090215	