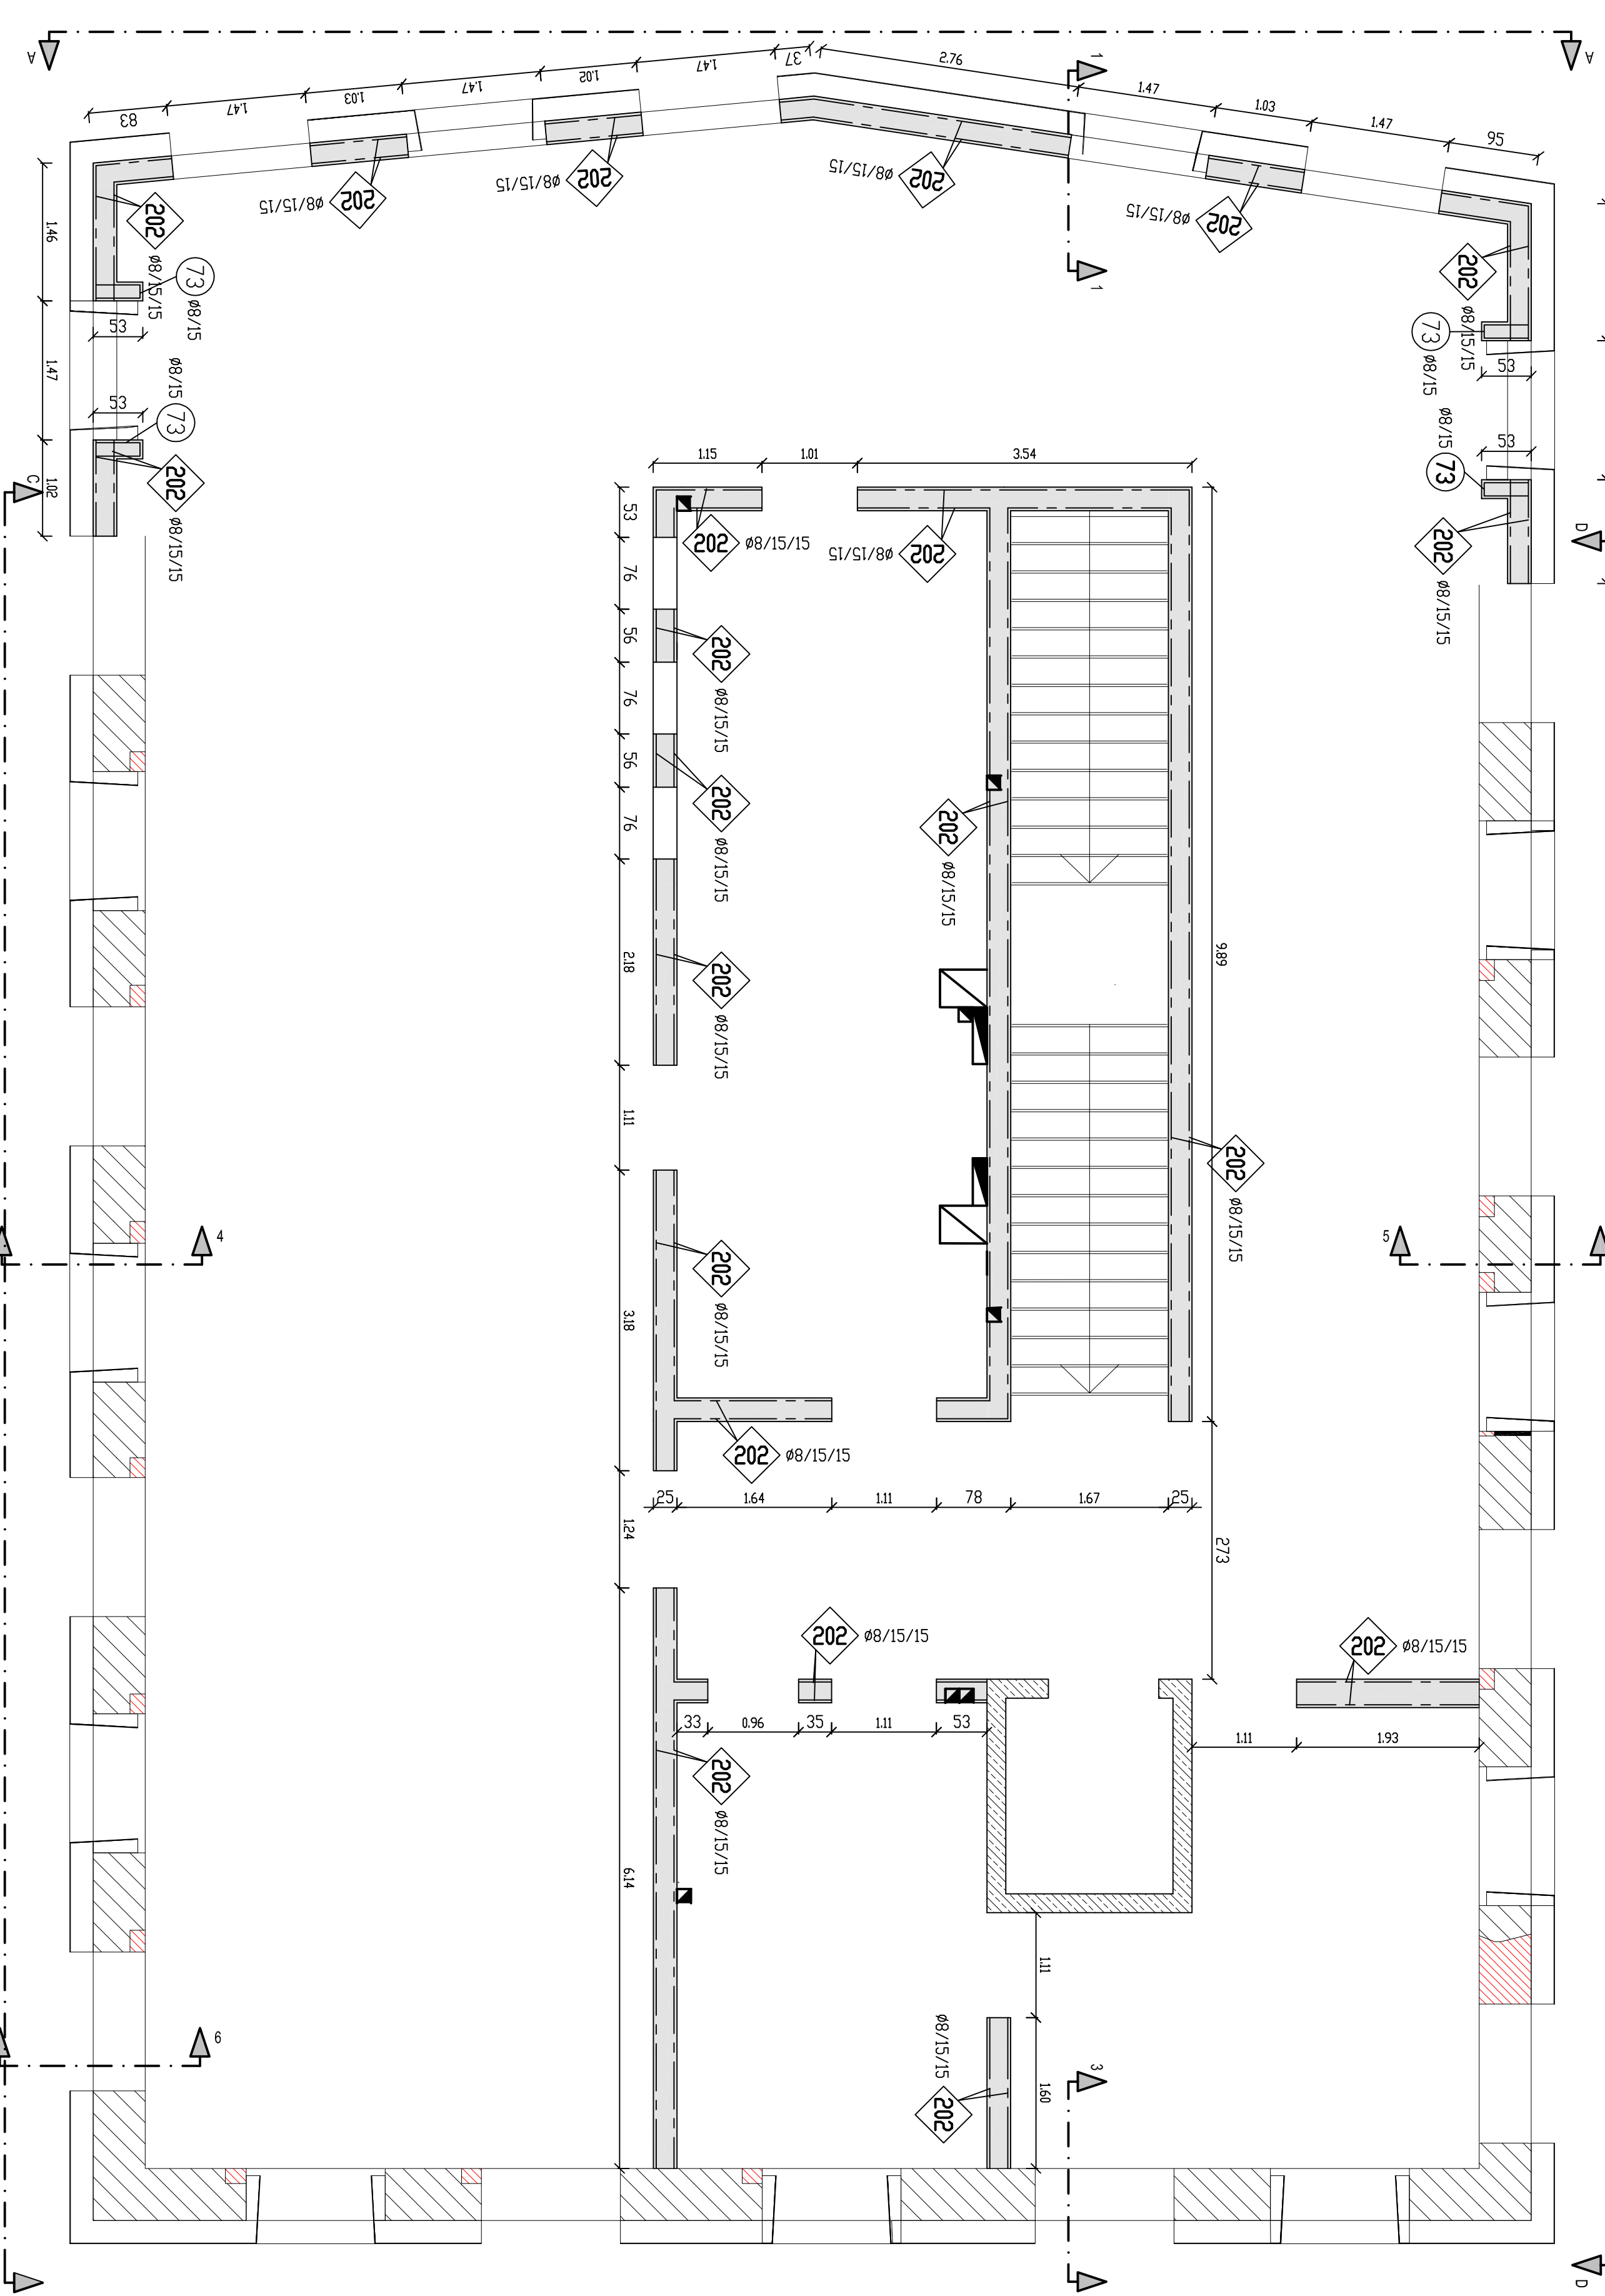
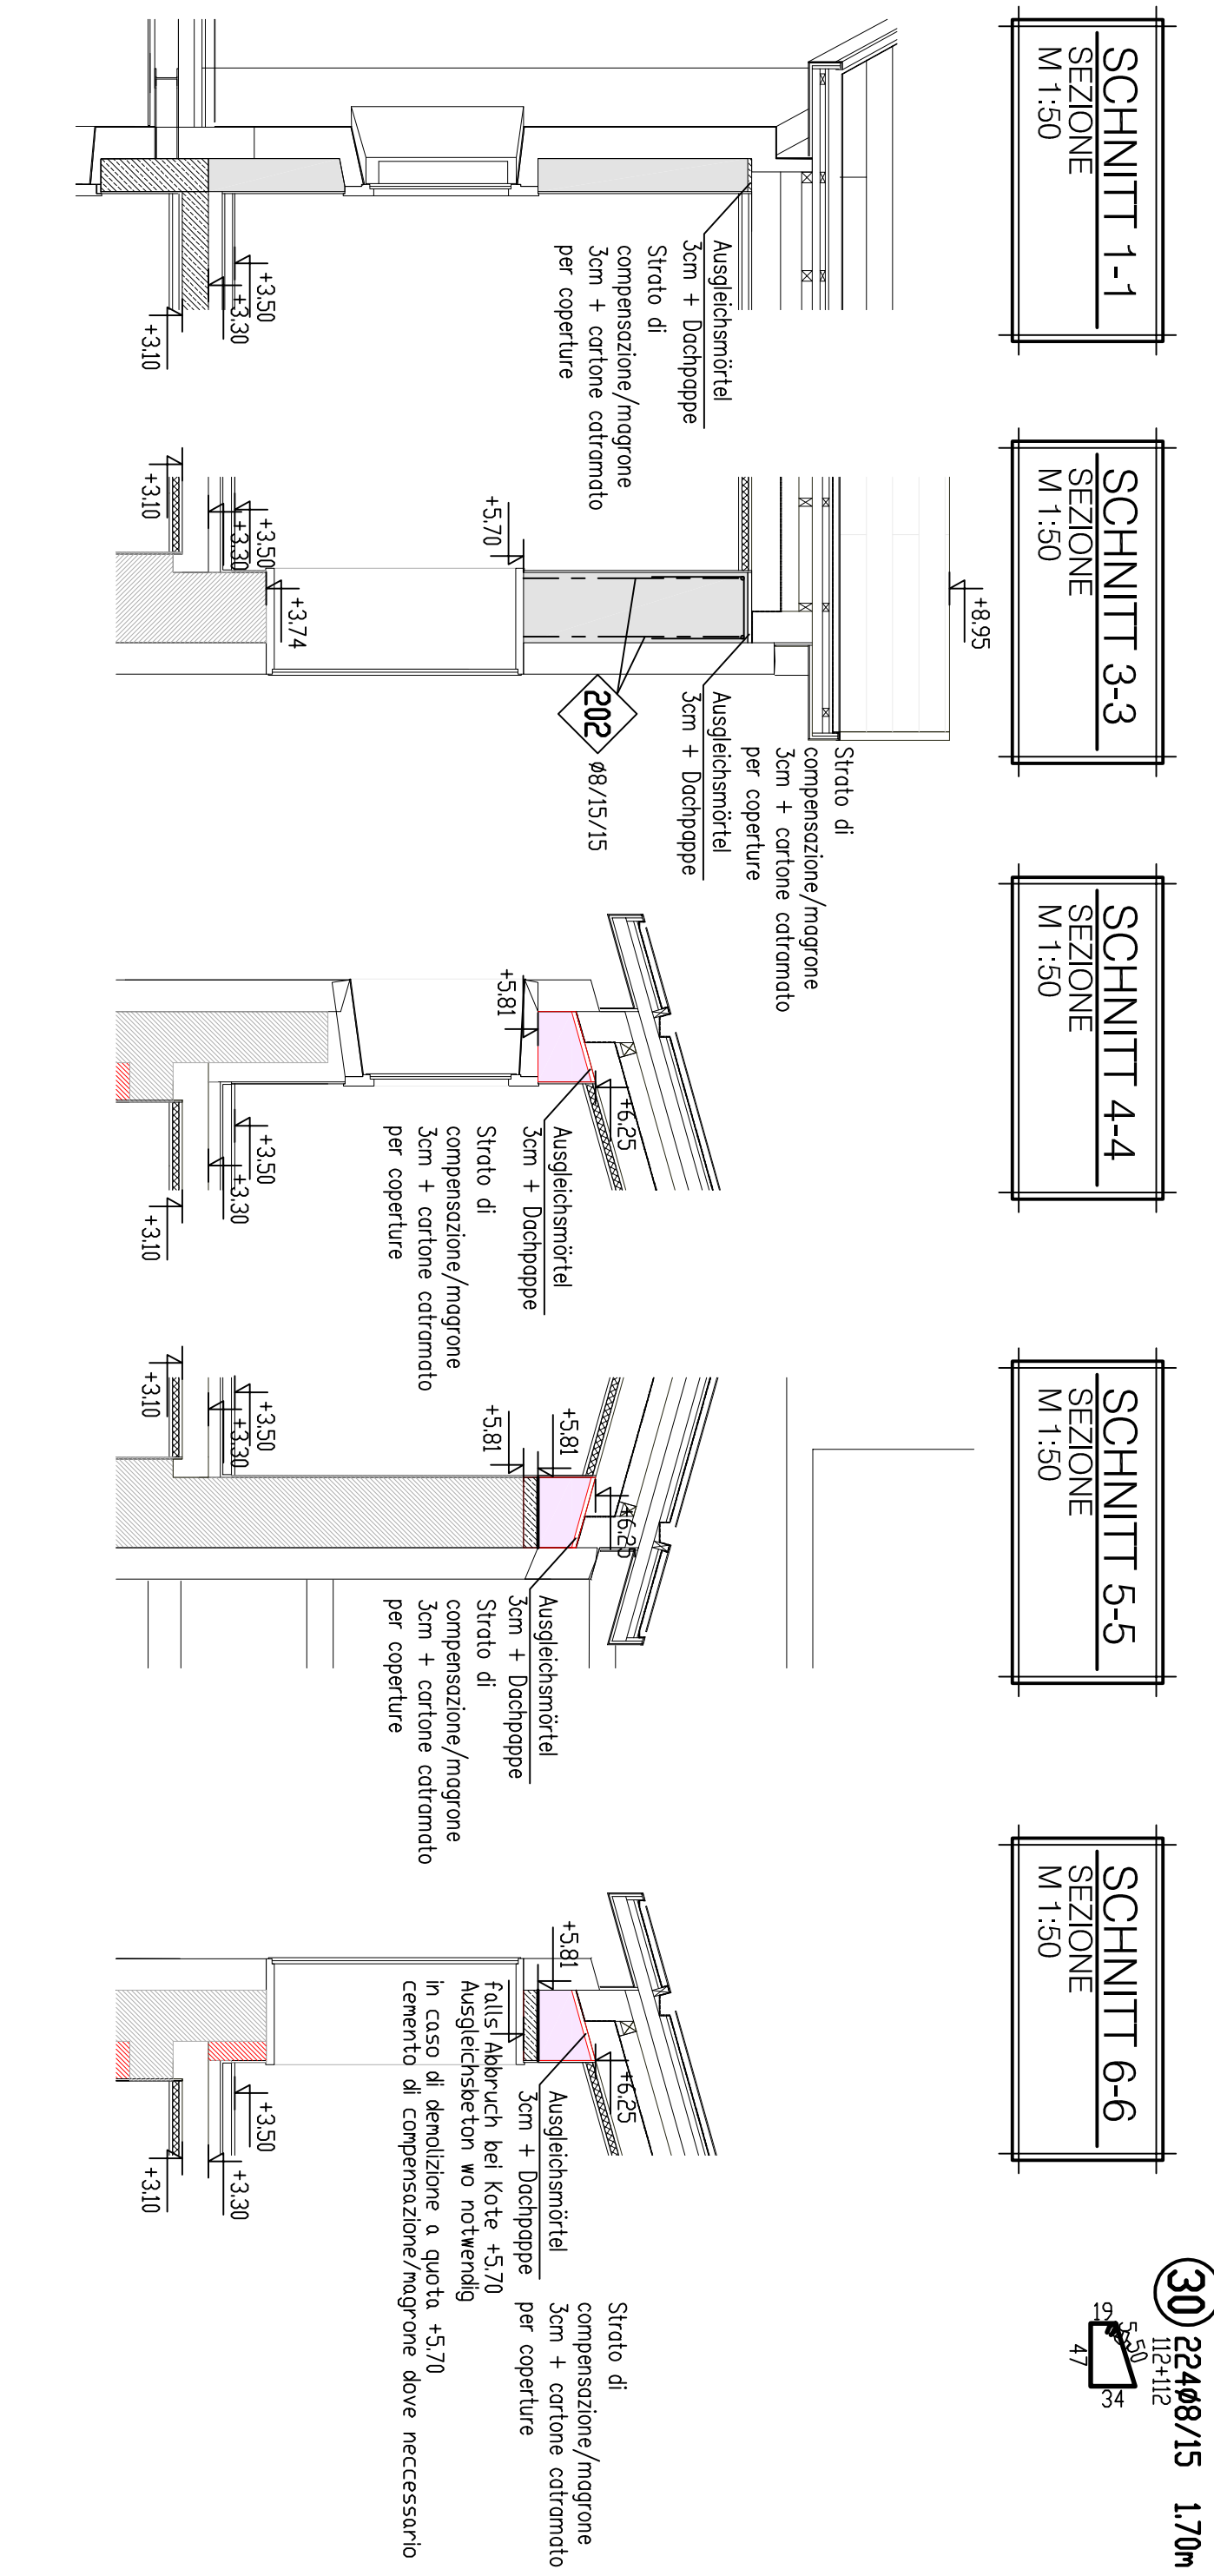
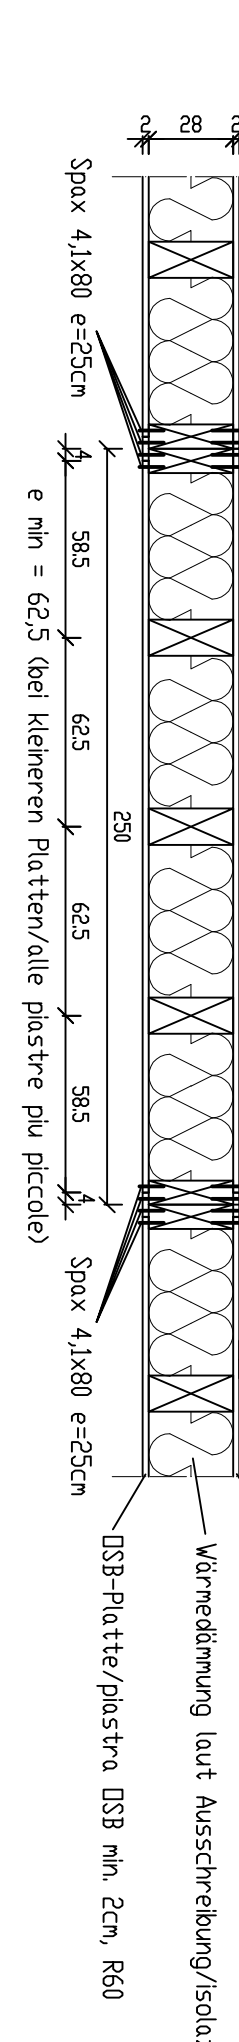
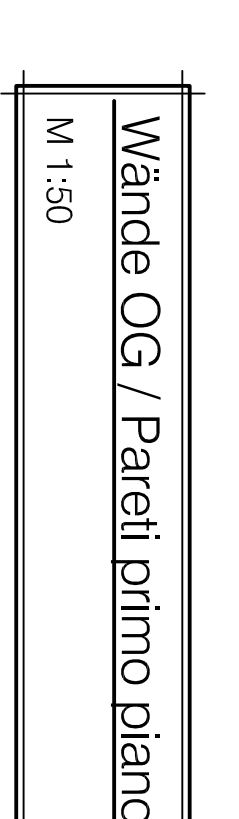
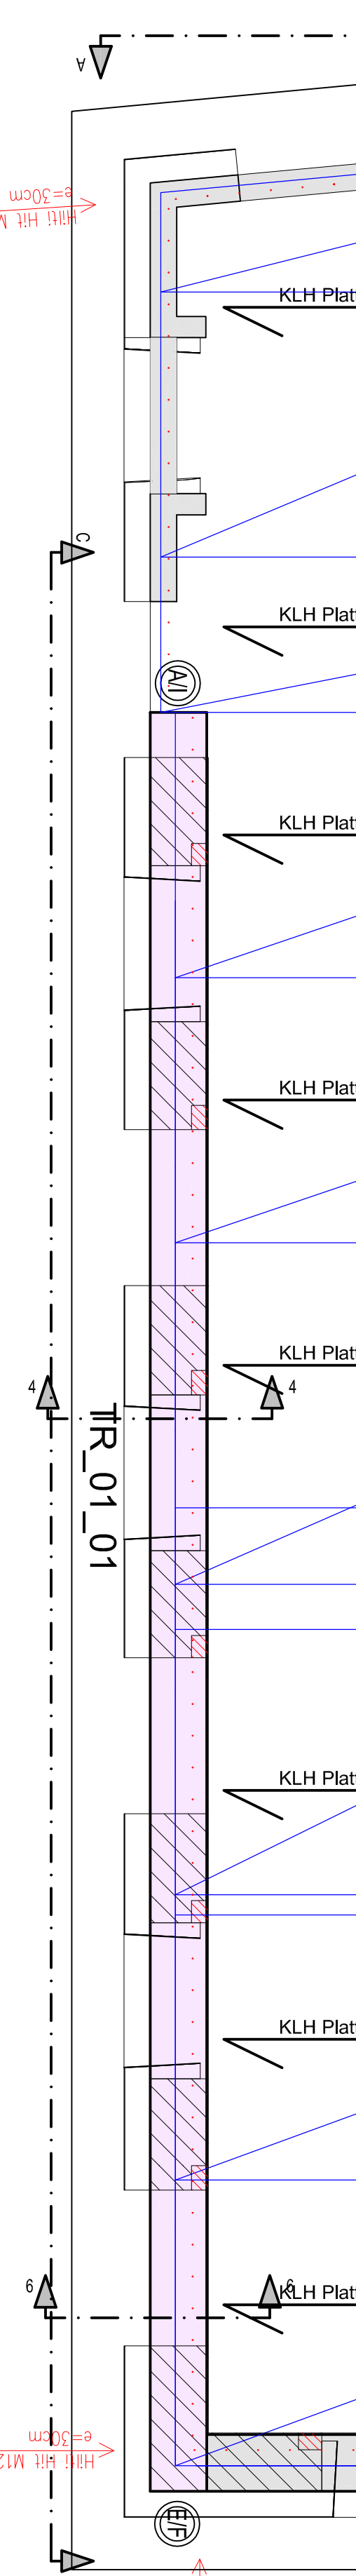
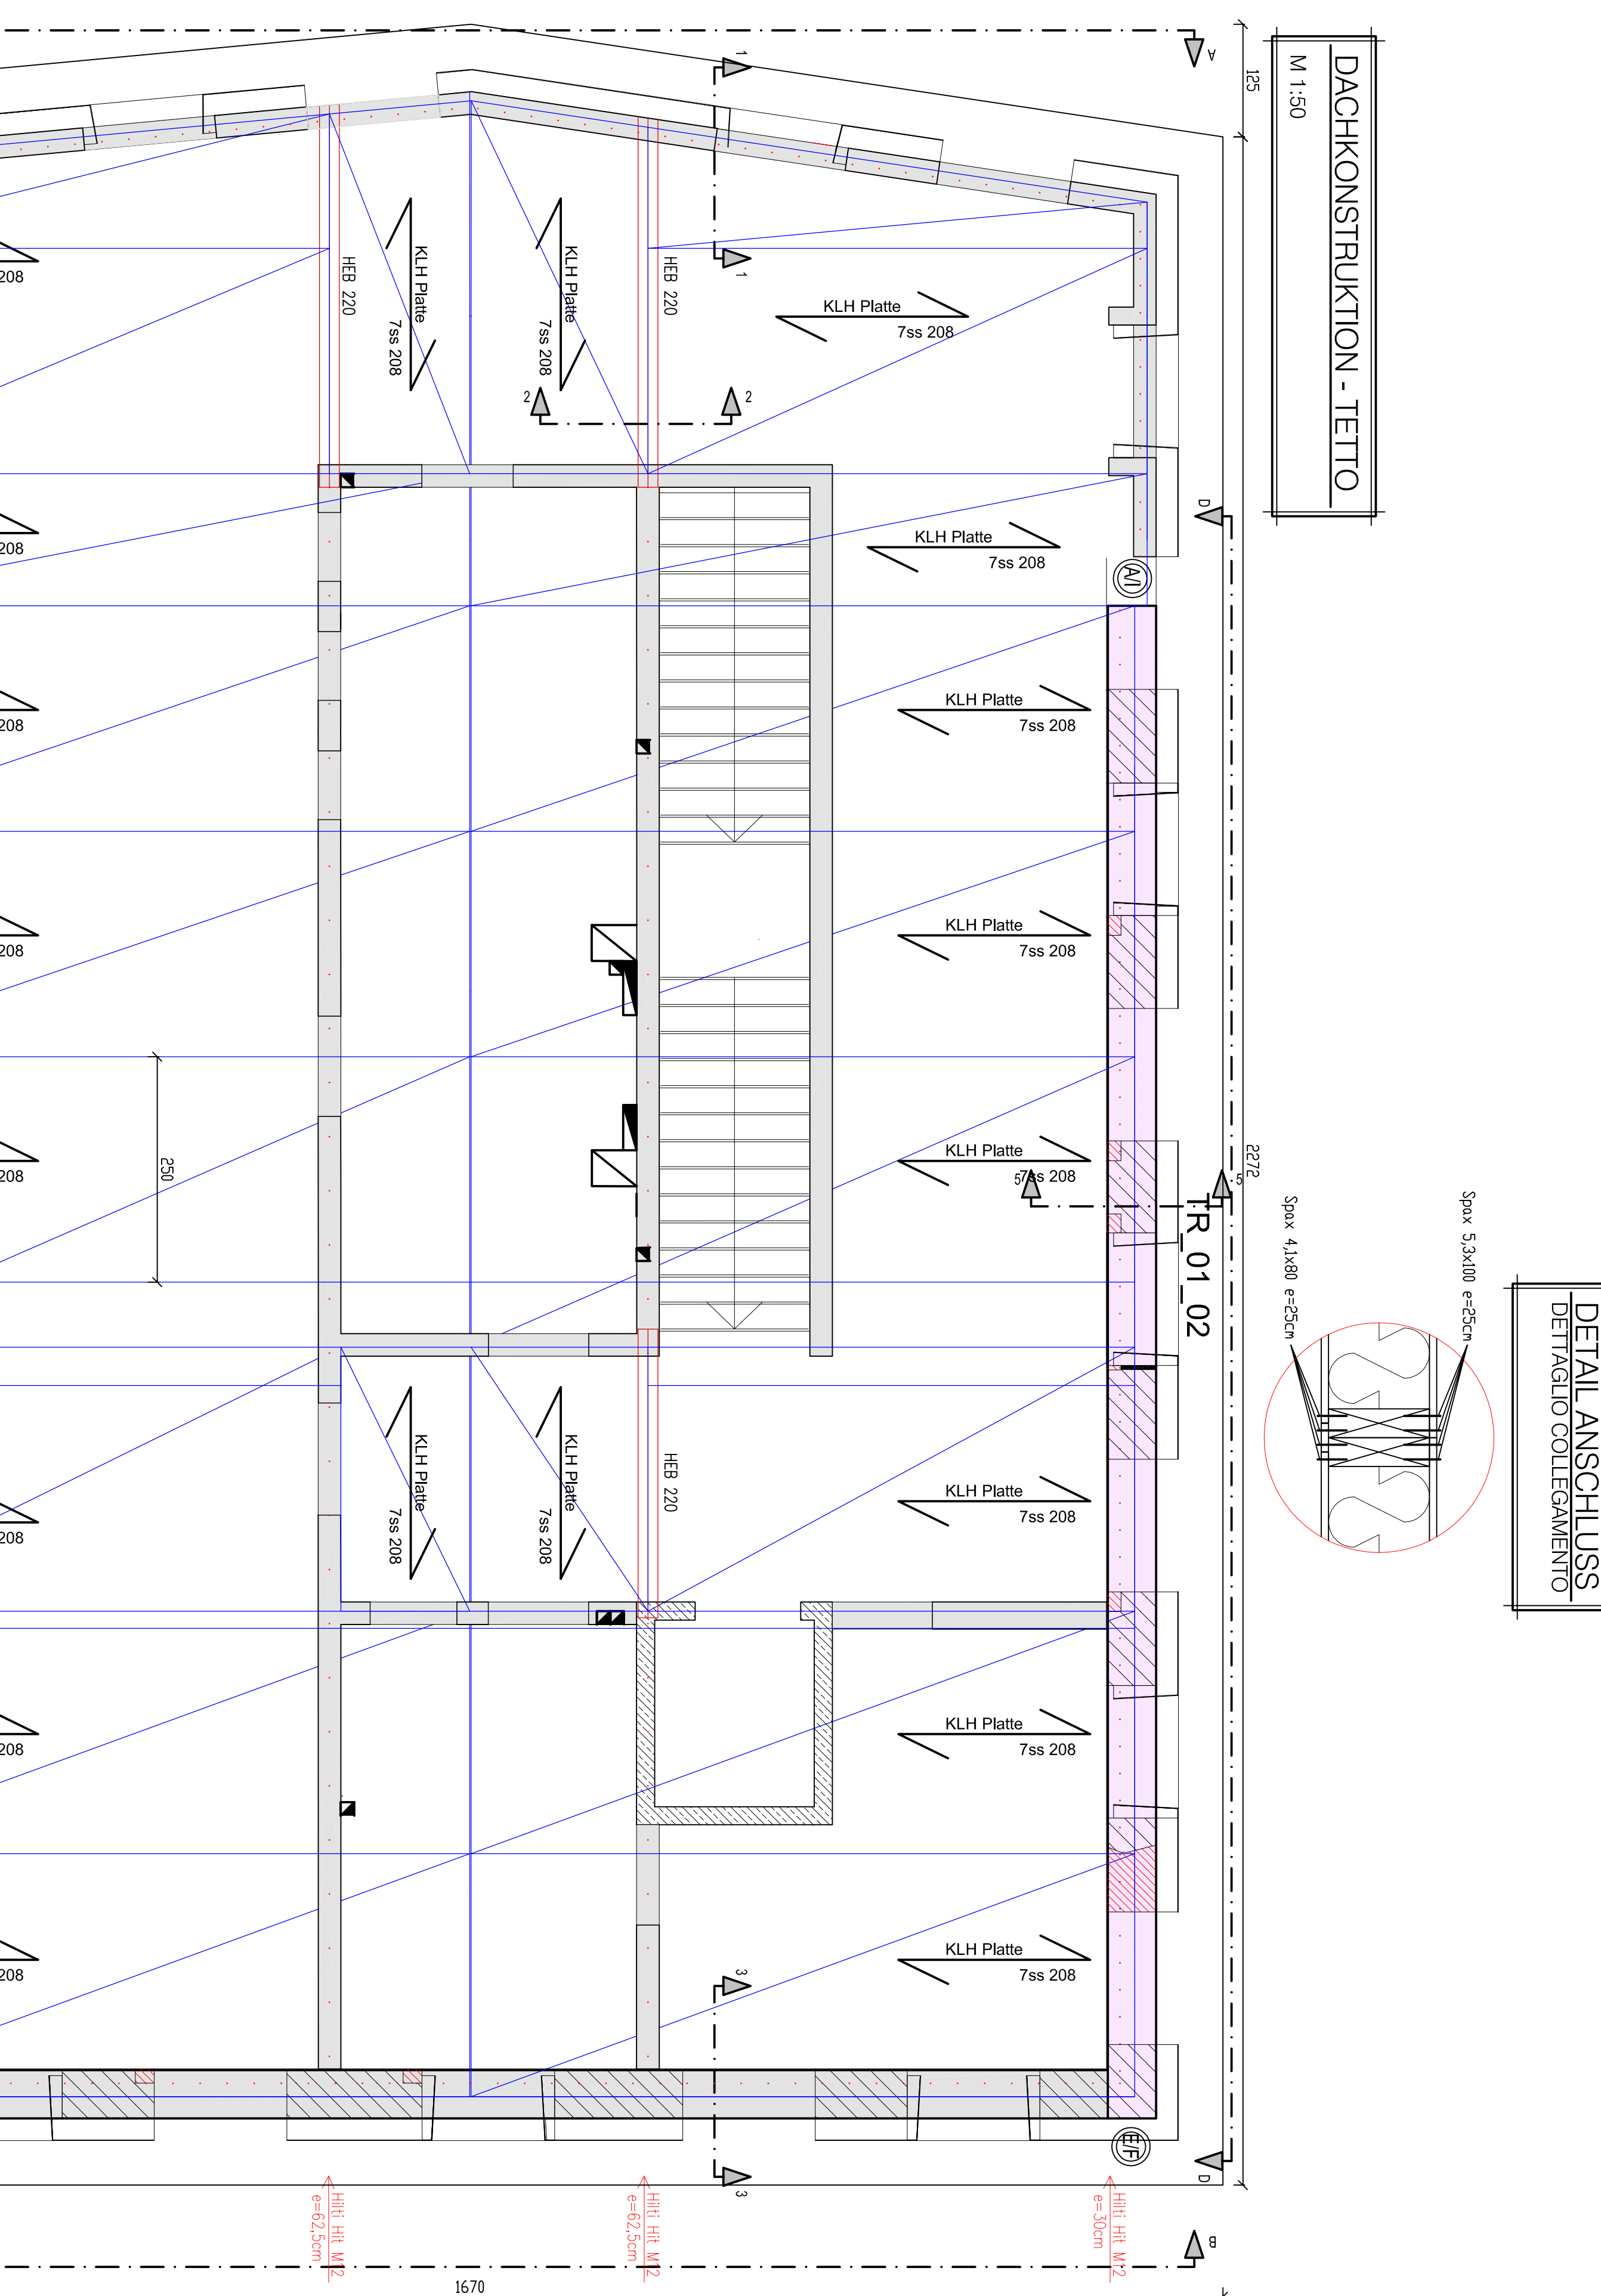
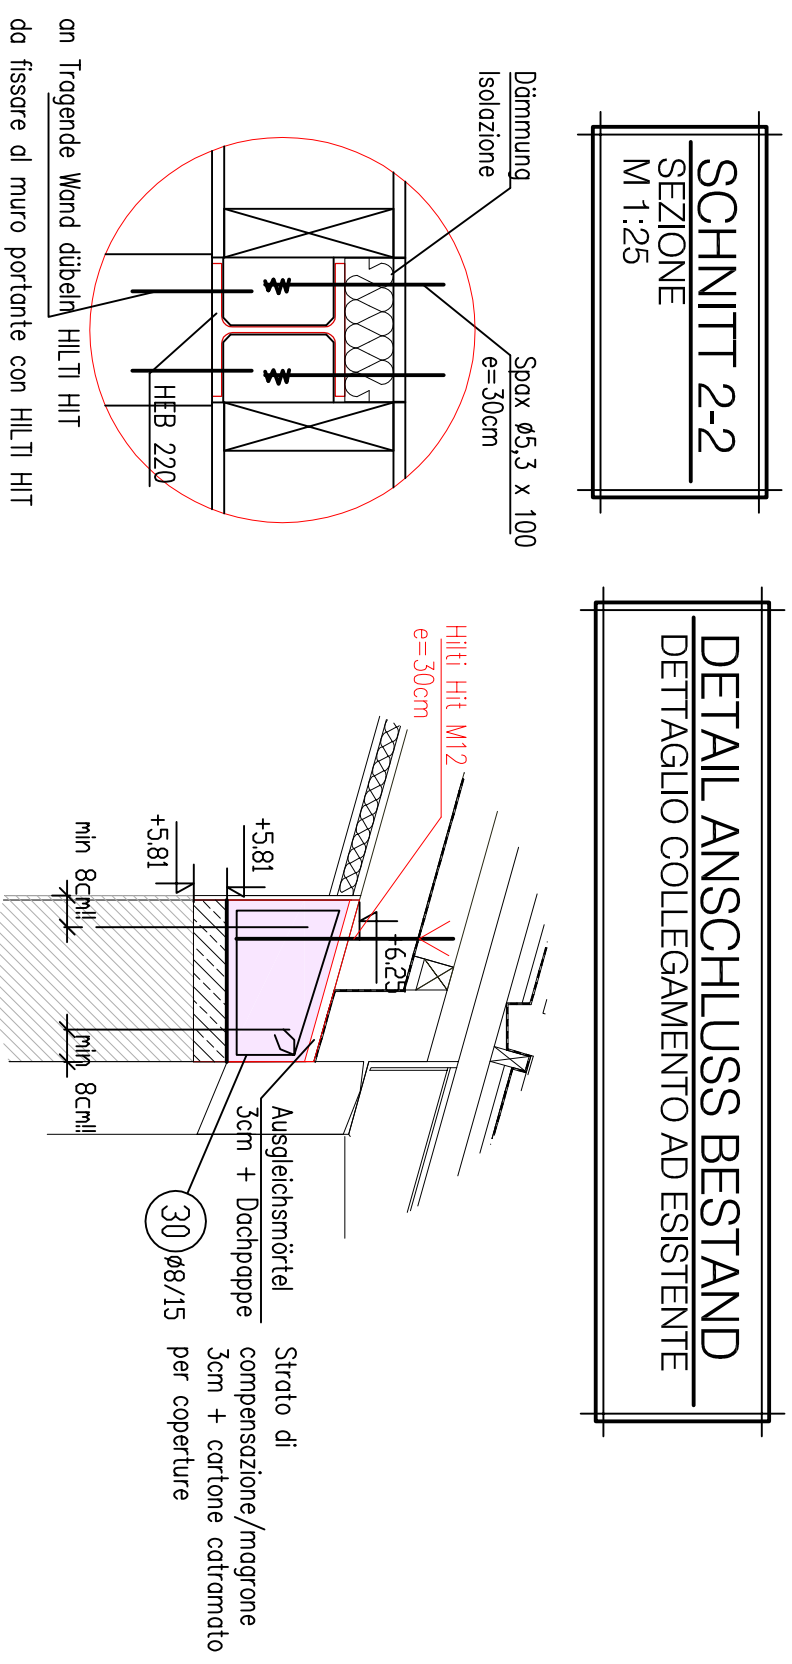
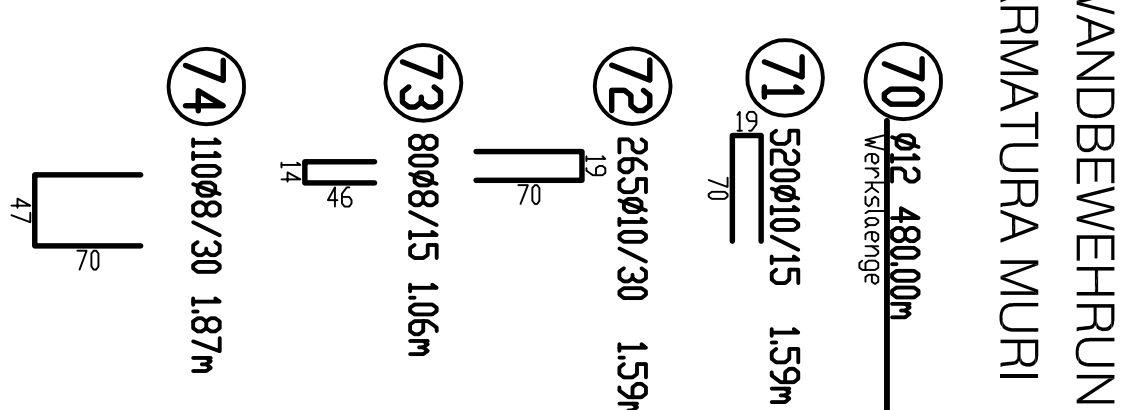
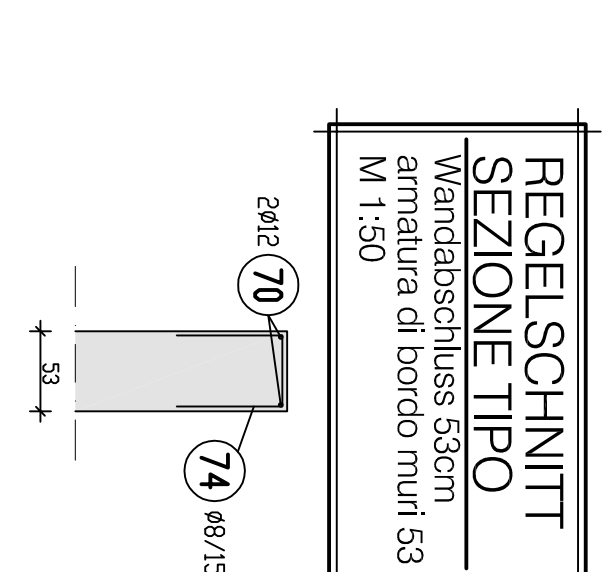
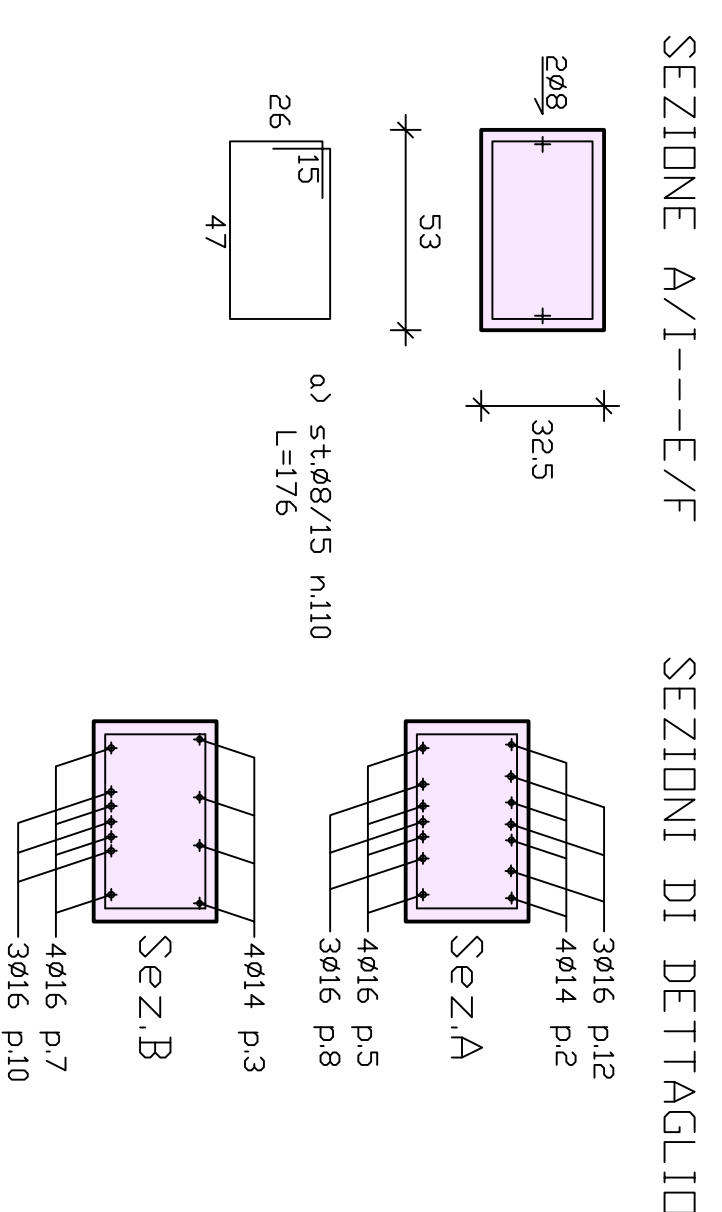



BAUHERR: COMMITTENTE:	Gemeinde Rodeneck Comune Rodengo
GRUND-BAUPARZELLE: PARCELLA FONDARIA-EDILIZIA:	B.P./p.ed. 31
KATASTRALGEMEINDE: COMUNE CATASTALE:	RODENECK/RODENGO









**1:50**

